


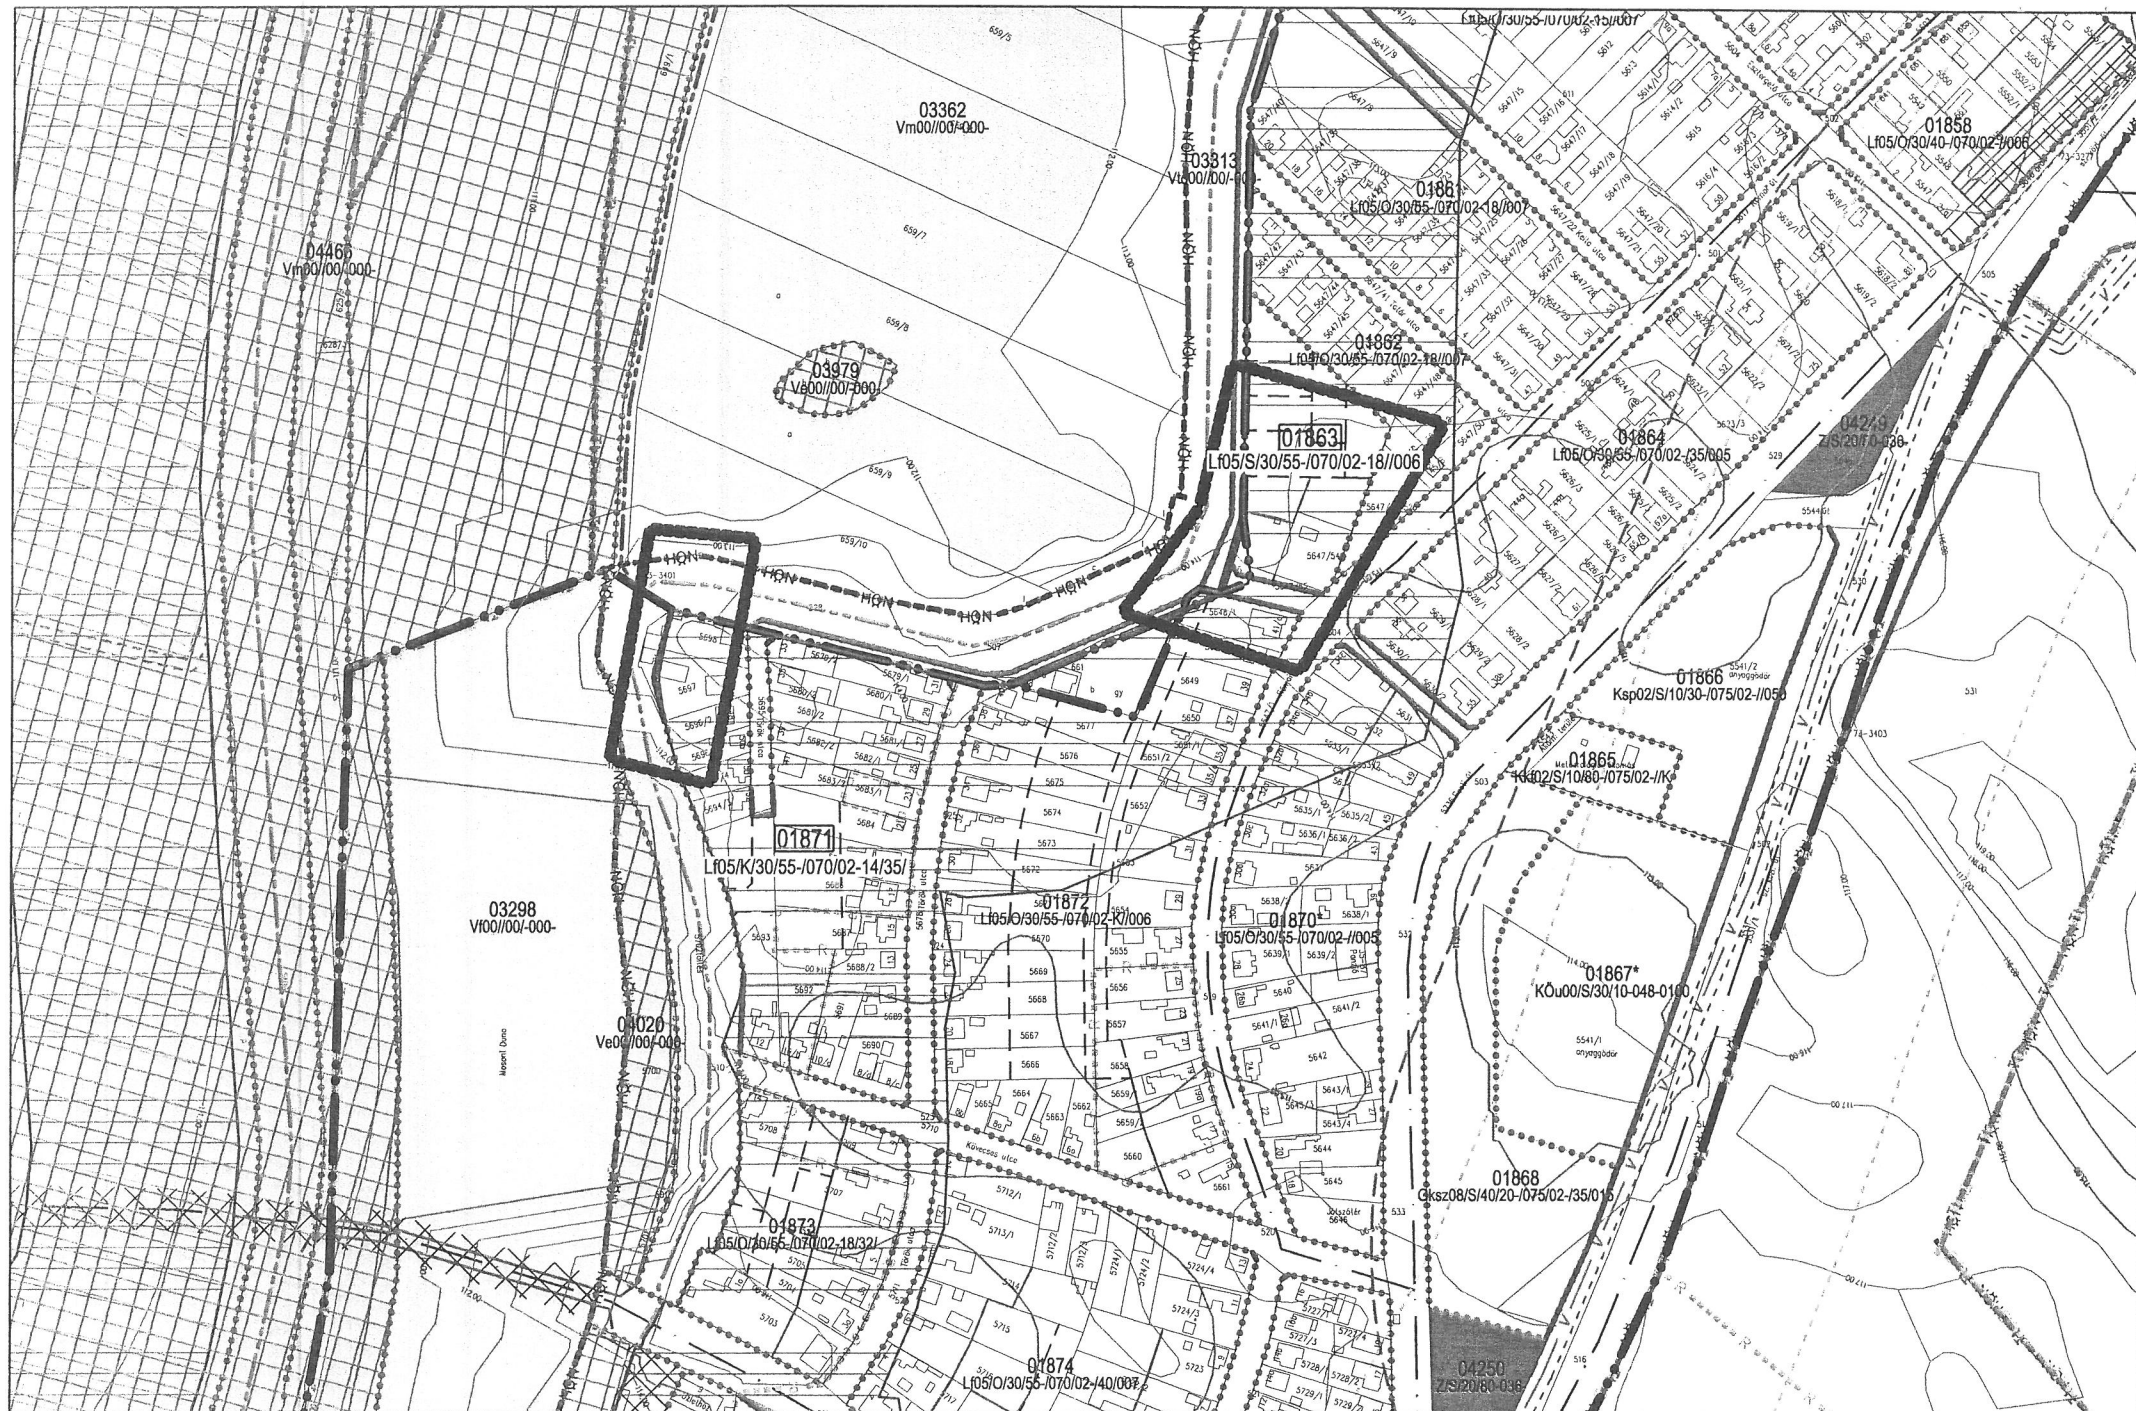

6 SZ. MELLÉKLET - 01871 SZ. ÖVEZET SZABÁLYOZÁSI VONAL ÉPÜLTEHÉZ IGÁZÍTÁSA
 12 SZ. MELLÉKLET - 01863 SZ. ÖVEZET TERVEZETT BELTERÜLETI HATÁR IGÁZÍTÁSA

M = 1:4000