


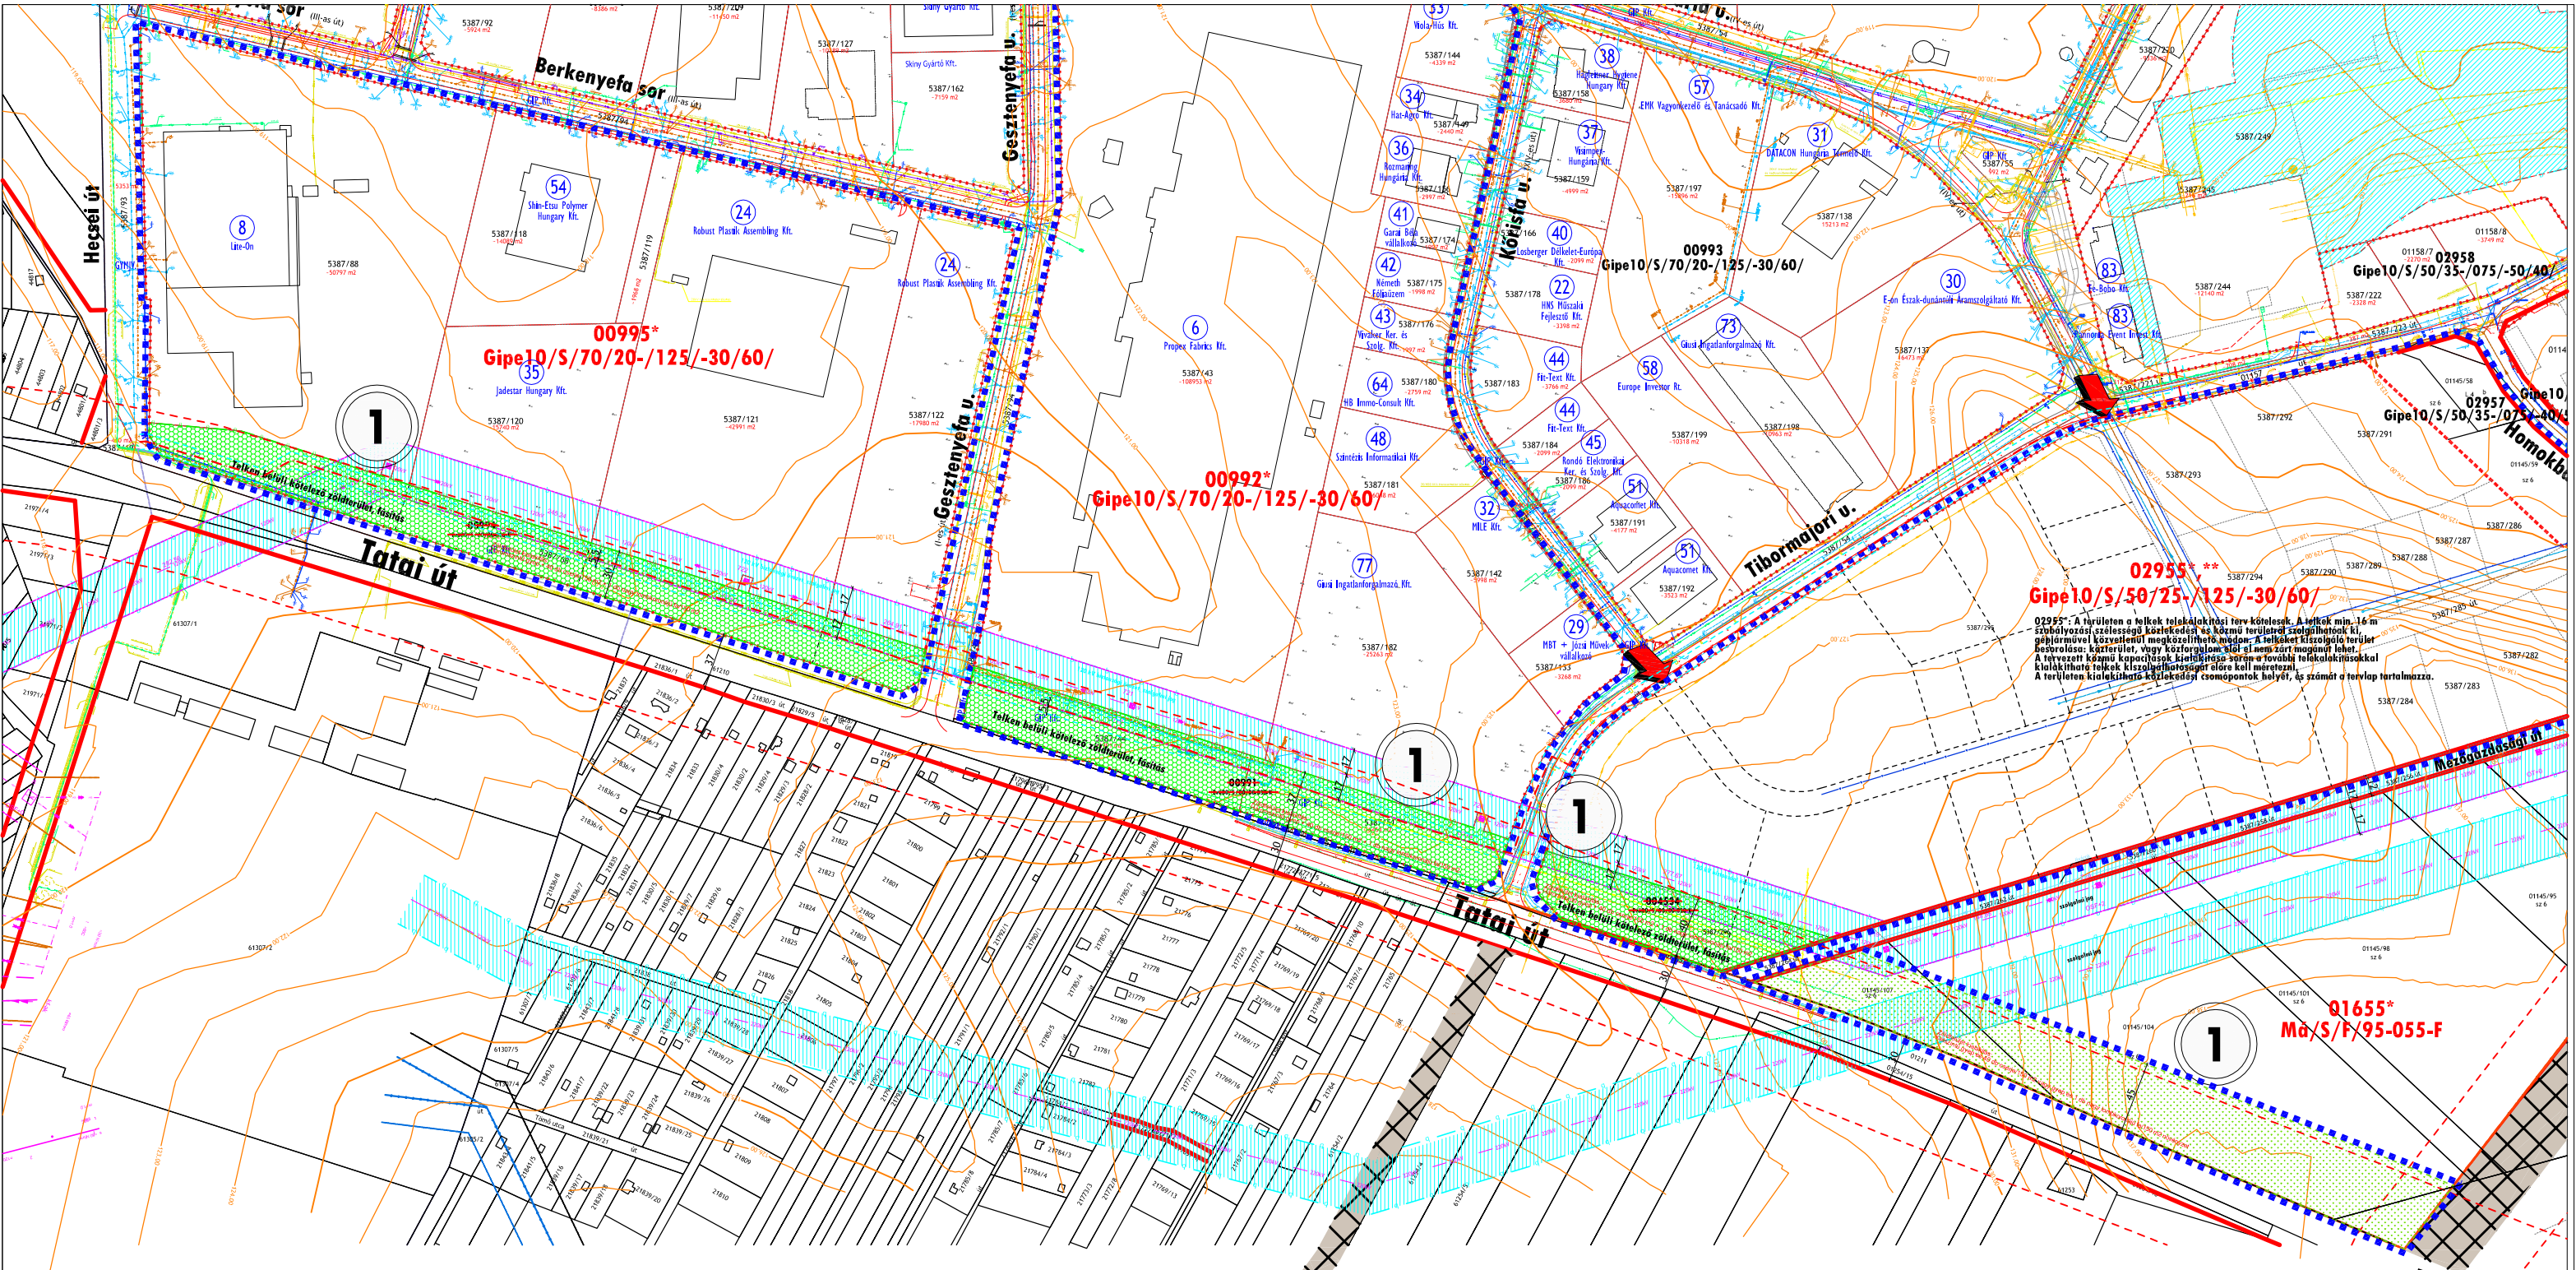

Jelmagyarázat:

- Módosítással érintett tömbök
- Övezet határa
- Védőterület, védőtávolság
- Irányadó telekosztás
- Építési hely határa
- Vasút befolyásolási sáv
- 120 kV
- 220 kV
- Biztonsági övezet és határa
- Vízvezeték
- Távhővezeték
- Távhővezeték 5-5 m védősáv (fa és cserje nem telepíthető)
- Nem beépíthető sáv
- Telken belüli kötelező zöldfelület
- Telken belüli kötelező zöldfelület

Zöldfelület kialakítás:
Háromszintű gye + 40 db cserje/150 m2 + 1 db nagy lombkoronájú fa/150 m2

Zöldfelület kialakítás:
Kétszintű gye és 40 db cserje/150 m2 vagy gye és 1 db nagy lombkoronájú fa/150 m2 növényzet

11/2009. (IV.15.) Kgy. sz. rendelettel jóváhagyva

KÉSZÜLT AZ ÁLLAMI ALAPADATOK FELHASZNÁLÁSÁVAL.
A TERV A TERVEZŐ SZELLEMI TULAJDONA, MÉLYNEK VÉDELME TÖRVÉNY BIZTOSÍTJA.

T.P		TALENT - PLAN Tervező, Szolgáltató és Kereskedelmi Kft.	
9023 Győr, Richter J. u. 11. Tel: (96) 418-373, Fax: (96) 418-699 E-mail: talent_plan@arrabonet.hu			
TERVEZŐ:	NÉMETH GYULA vezető településtervező TT1-08-0066	MEGBÍZÓ:	GYŐR POLGÁRMESTERI HIVATAL 9021 Győr, Városház tér 1.
TERVEZŐ:	MIKLÓSI ATTILA közlekedés vezetőtervező K1d-1/08 513	MEGBÍZÁS TÁRGYA:	GYŐR TELEPÜLÉSRENDEZÉSI TERV MÓDOSÍTÁS
TÁRSZERZŐ:	NÉMETH IDA TT-08-0477	RAJZ MEGNEVEZÉSE:	SZABÁLYOZÁSI TERV _ SZTM 2007-2008-122/1
		NYOMATATÁS DÁTUMA:	2009. 04. 24.
		LÉPTÉK:	M=1: 4 000
		MUNKASZÁM:	SZTM 2007-2008-122
		TERVFAJTA:	SZABÁLYOZÁS