

Jelmagyarázat:




Módosítással érintett tömbök



Övezet határa




Védőterület, védőtávolság

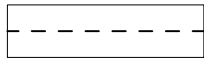


Irányadó telekosztás



Építési hely határa

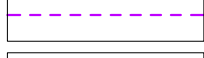

Vasút befolyásolási sáv

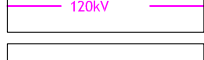


120 kV



220 kV



Biztonsági övezet és határa

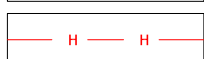

Vízvezeték




Távhővezeték



Távhővezeték 5-5 m védősáv (fa és cserje nem telepíthető)



Nem beépíthető sáv

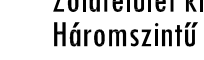

Telken belüli kötelező zöldfelület

Zöldfelület kialakítás:

Háromszintű gye + 40 db cserje/150 m² + 1 db nagy lombkoronájú fa/150 m²



Telken belüli kötelező zöldfelület

Zöldfelület kialakítás:

Kétszintű gyeperősítés és 40 db cserje/150 m² vagy gyeperősítés és 1 db nagy lombkoronájú fa/150 m² növényzet

Módosuló övezetek (GYÉSZ szerint)

00995*

Gipe10/S/70/20-/125/-30/60/

00992*


Gipe10/S/70/20-/125/-30/60/

02955*,**

Gipe10/S/50/25-/125/-30/60/

01655*

Má/S/F/95-055-F

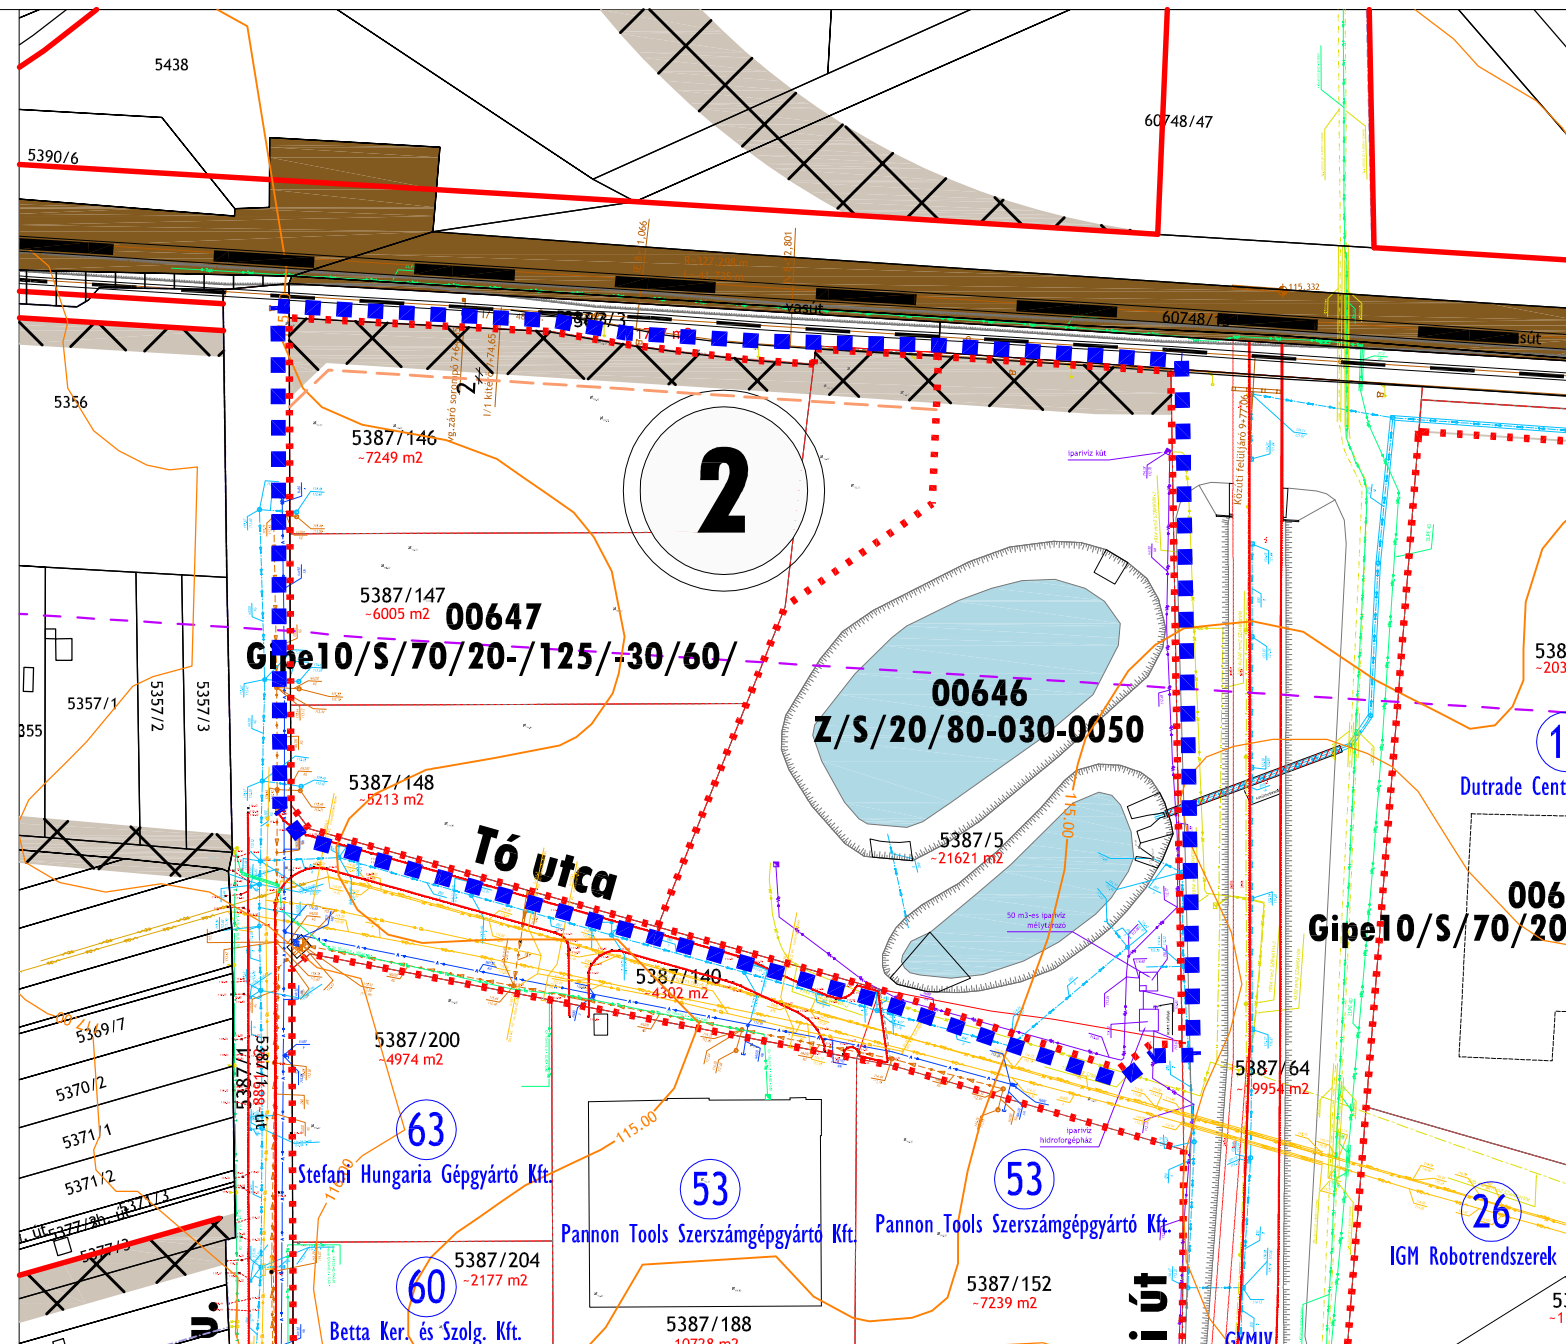

11/2009. (IV.15.) Kgy. sz. rendelettel jóváhagyva

KÉSZÜLT AZ ÁLLAMI ALAPADATOK FELHASZNÁLÁSÁVAL.

A TERV A TERVEZŐ SZELLEMI TULAJDONA, MELYEK VÉDELME TÖRVÉNY BIZTOSÍJTJA.

T.P	TALENT - PLAN Tervező, Szolgáltató és Kereskedelmi Kft. 9023 Győr, Richter J. u. 11. Tel: (96) 418-373, Fax: (96) 418-699 E-mail: talent_plan@arrabonet.hu		
	TERVEZŐ: NÉMETH GYULA vezető településtervező TT1-08-0066	MEGBÍZÓ: GYŐR POLGÁRMESTERI HIVATAL 9021 Győr, Városház tér 1.	NYOMTATÁS DÁTUMA: 2009. 04. 24. LEPTÉK: M=1: 2 000
TERVEZŐ: MIKLÓSI ATTILA közlekedés vezetőtervező K1d-1/08 513	MEGBÍZÁS TÁRGYA: GYŐR TELEPÜLÉSRENDEZÉSI TERV MÓDOSÍTÁS	MUNKASZÁM: SZTM 2007-2008-122 TERVFAJTA: SZABÁLYOZÁS	
TÁRSZERVEZŐ: NÉMETH IDA TT-08-0477	RAJZ MEGNEVEZÉSE: SZABÁLYOZÁSI TERV _ SZTM 2007-2008-122/2		