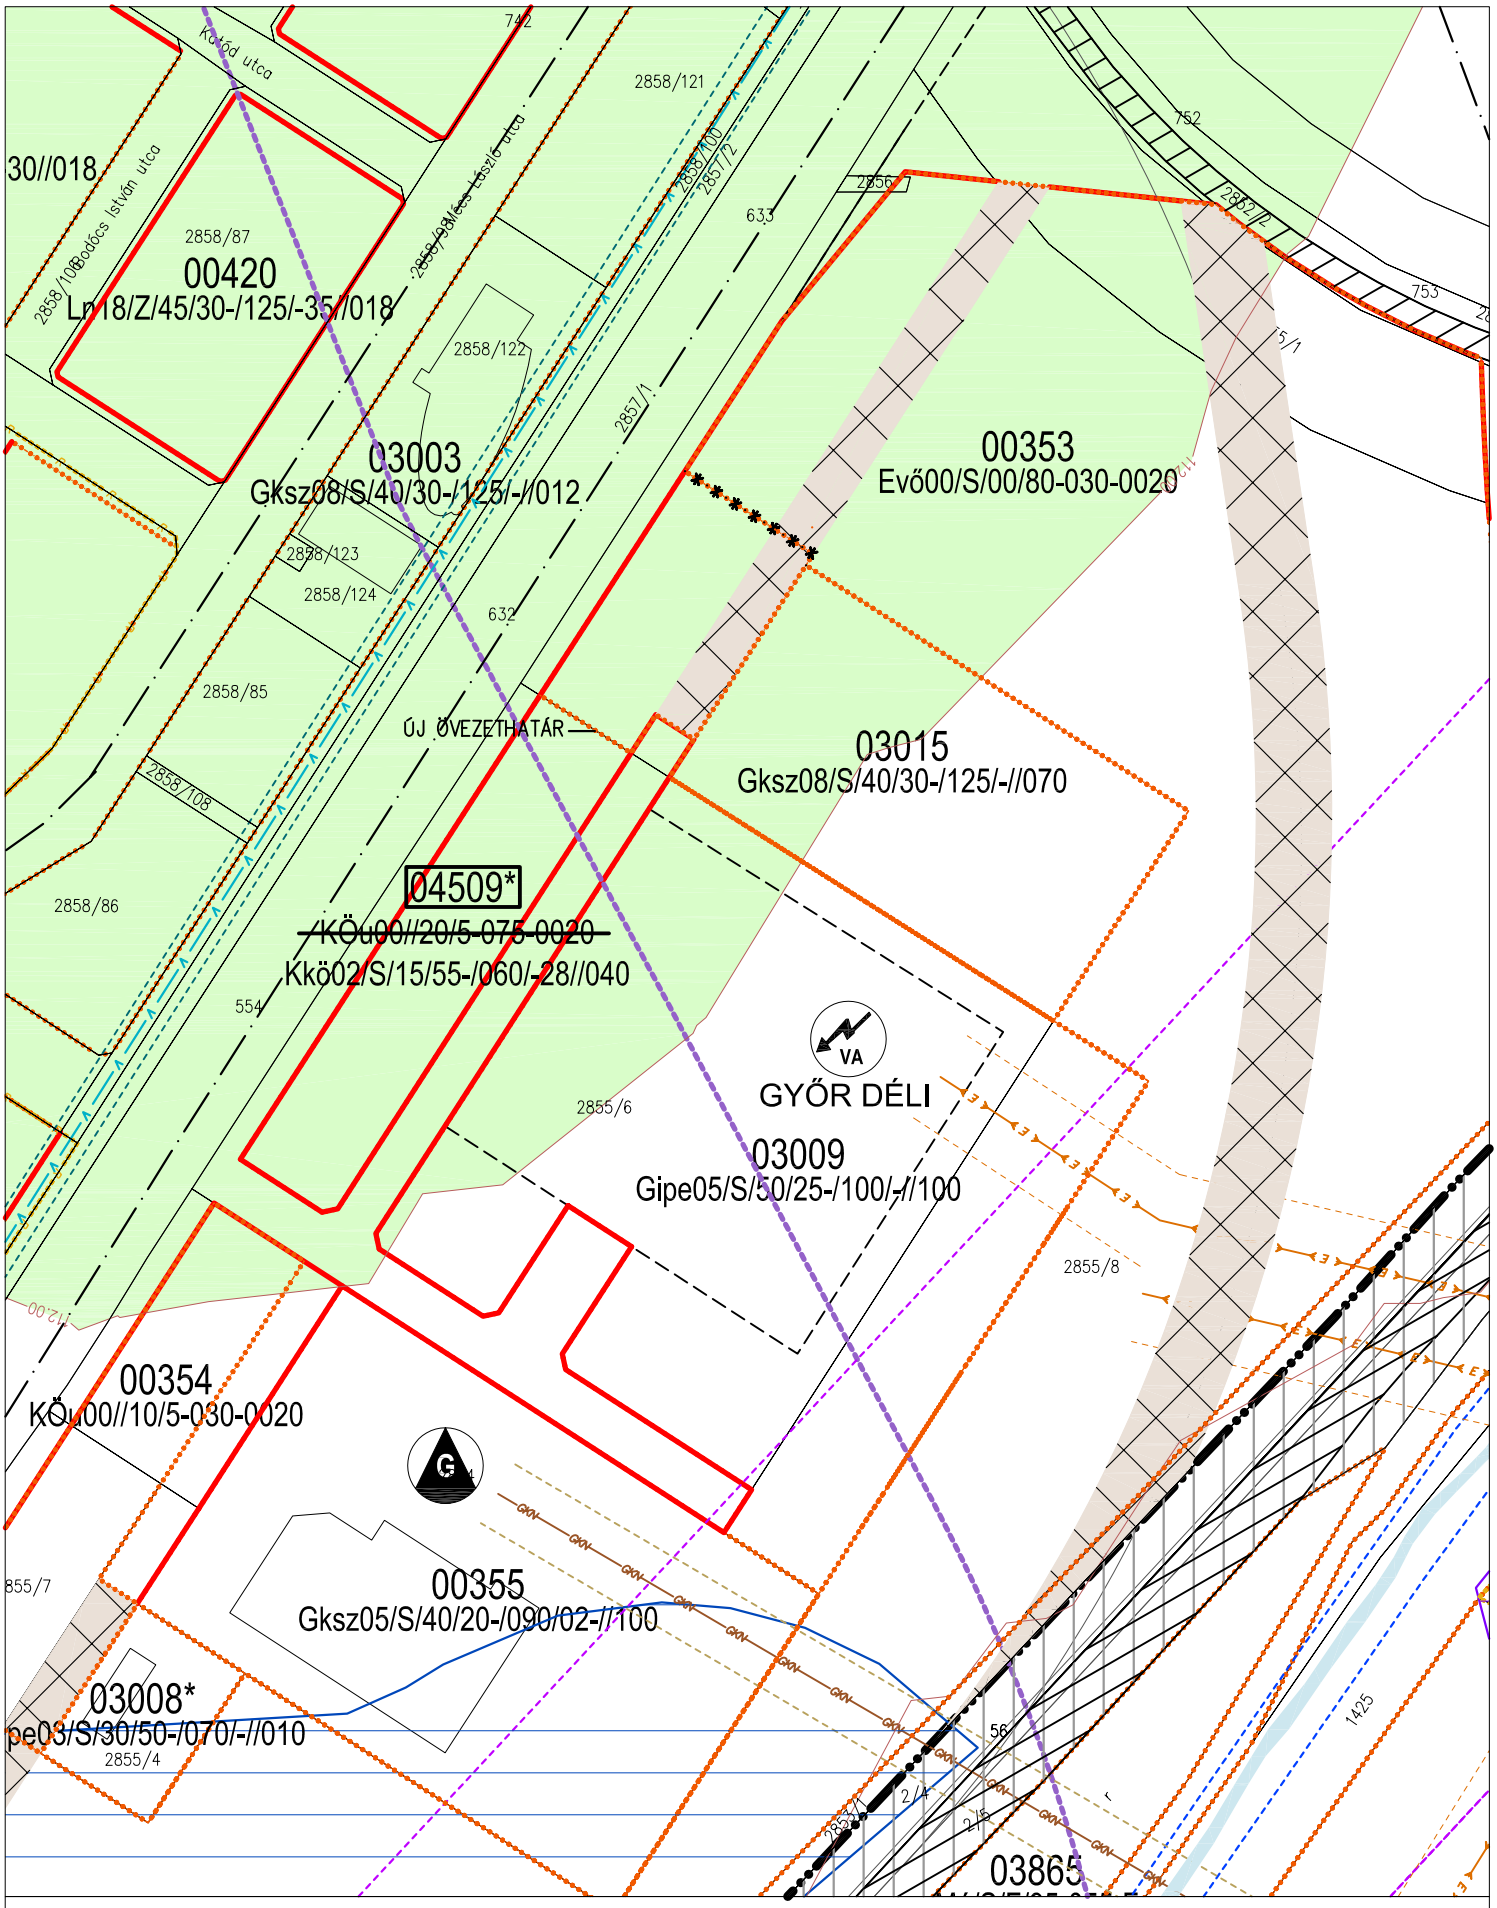

SZTM 2007/10. - 04509*, 00353 sz. övezet M = 1:2000