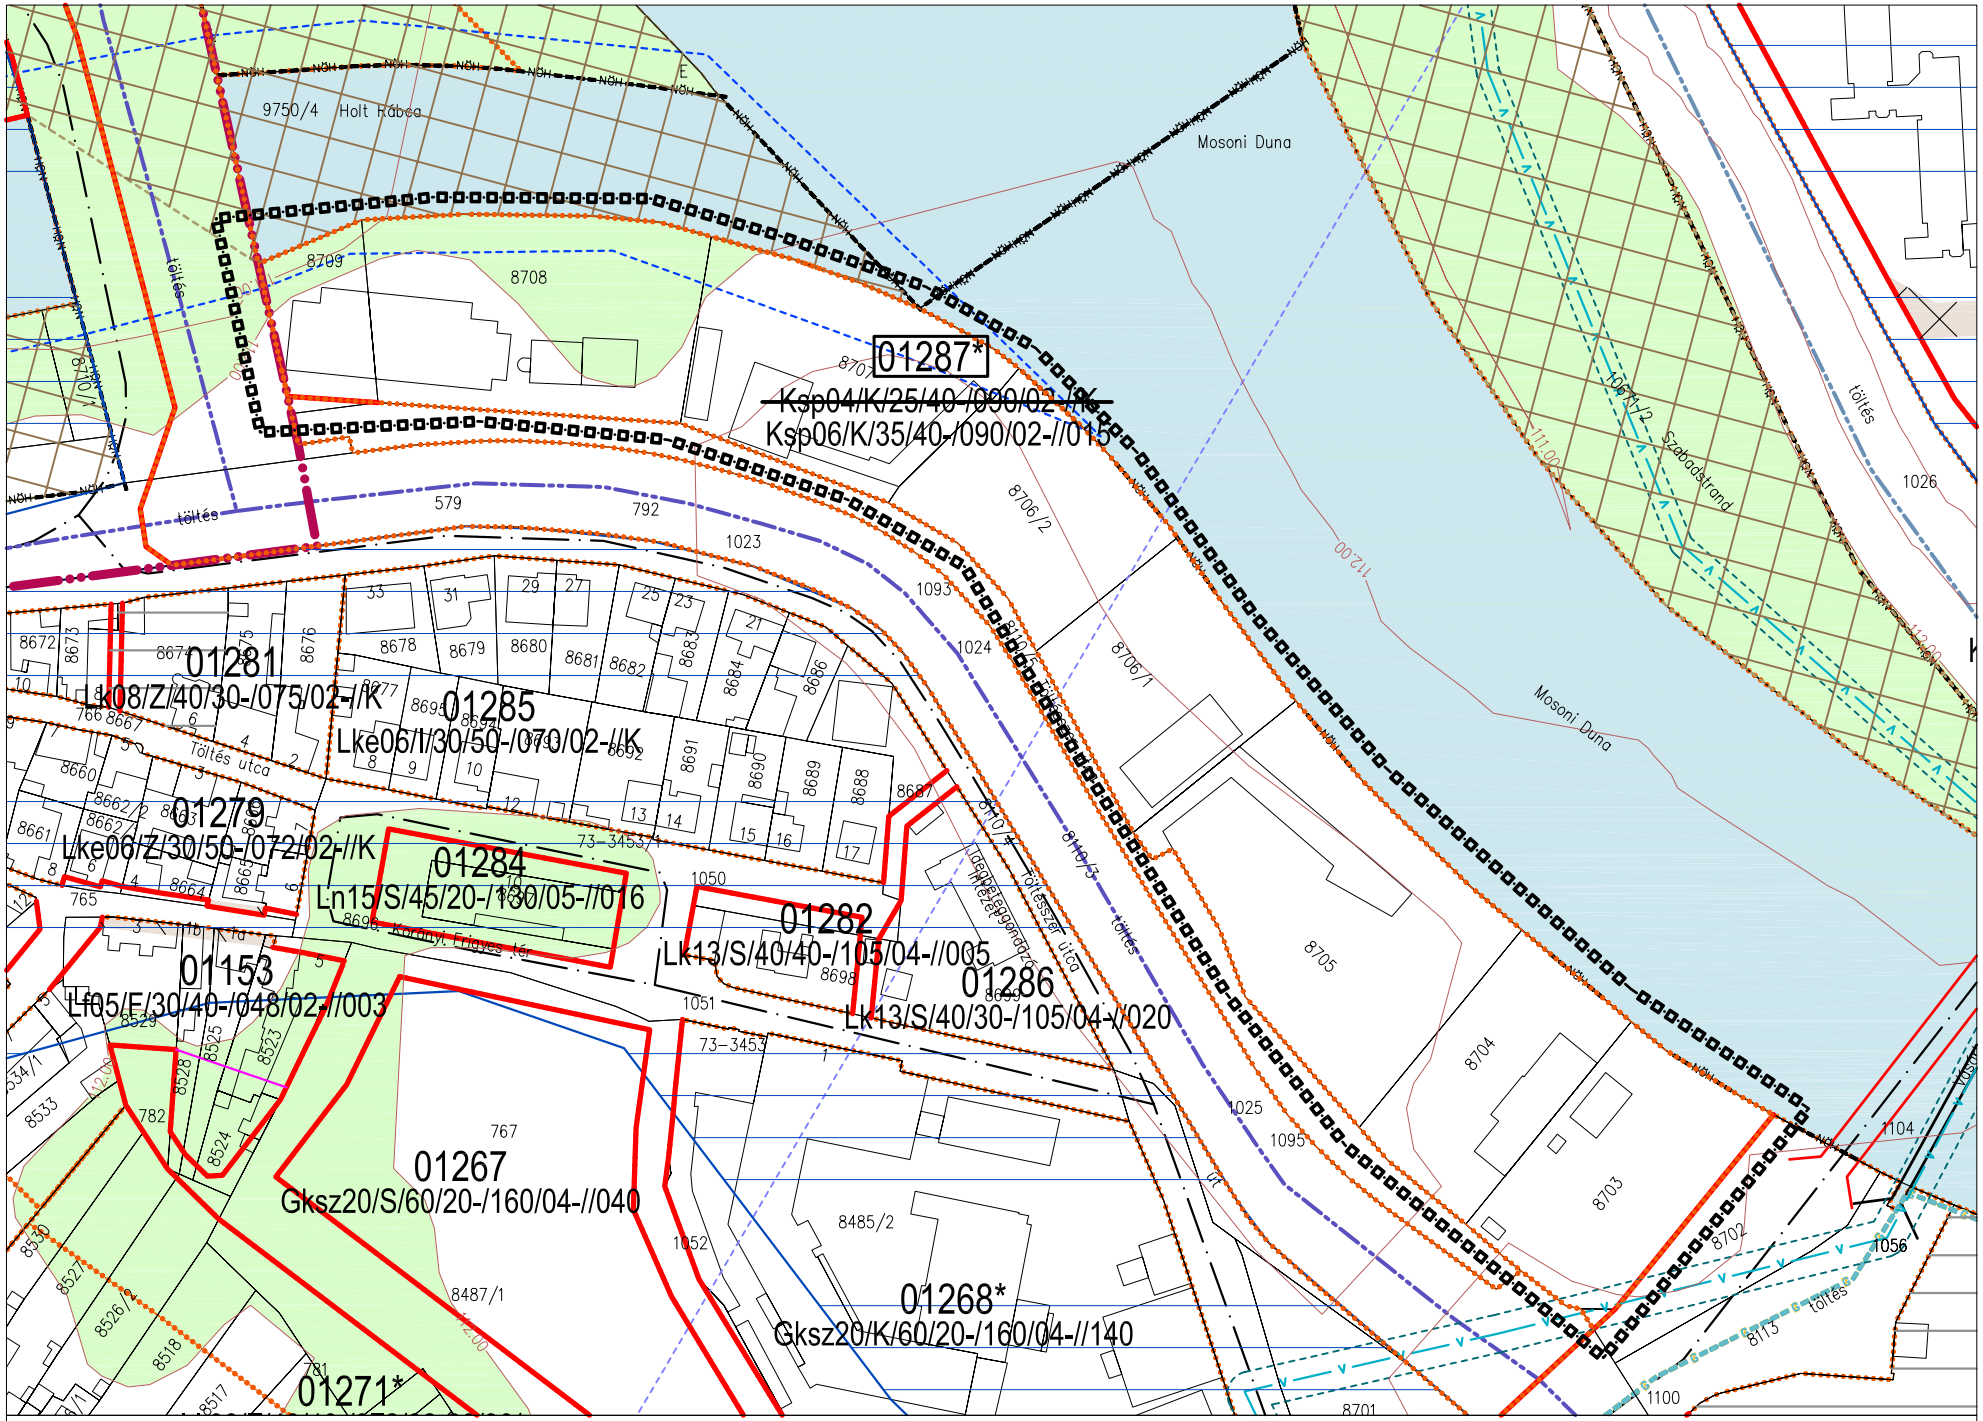

SZTM 2007/11. - 01287*sz. övezet

M = 1:2000