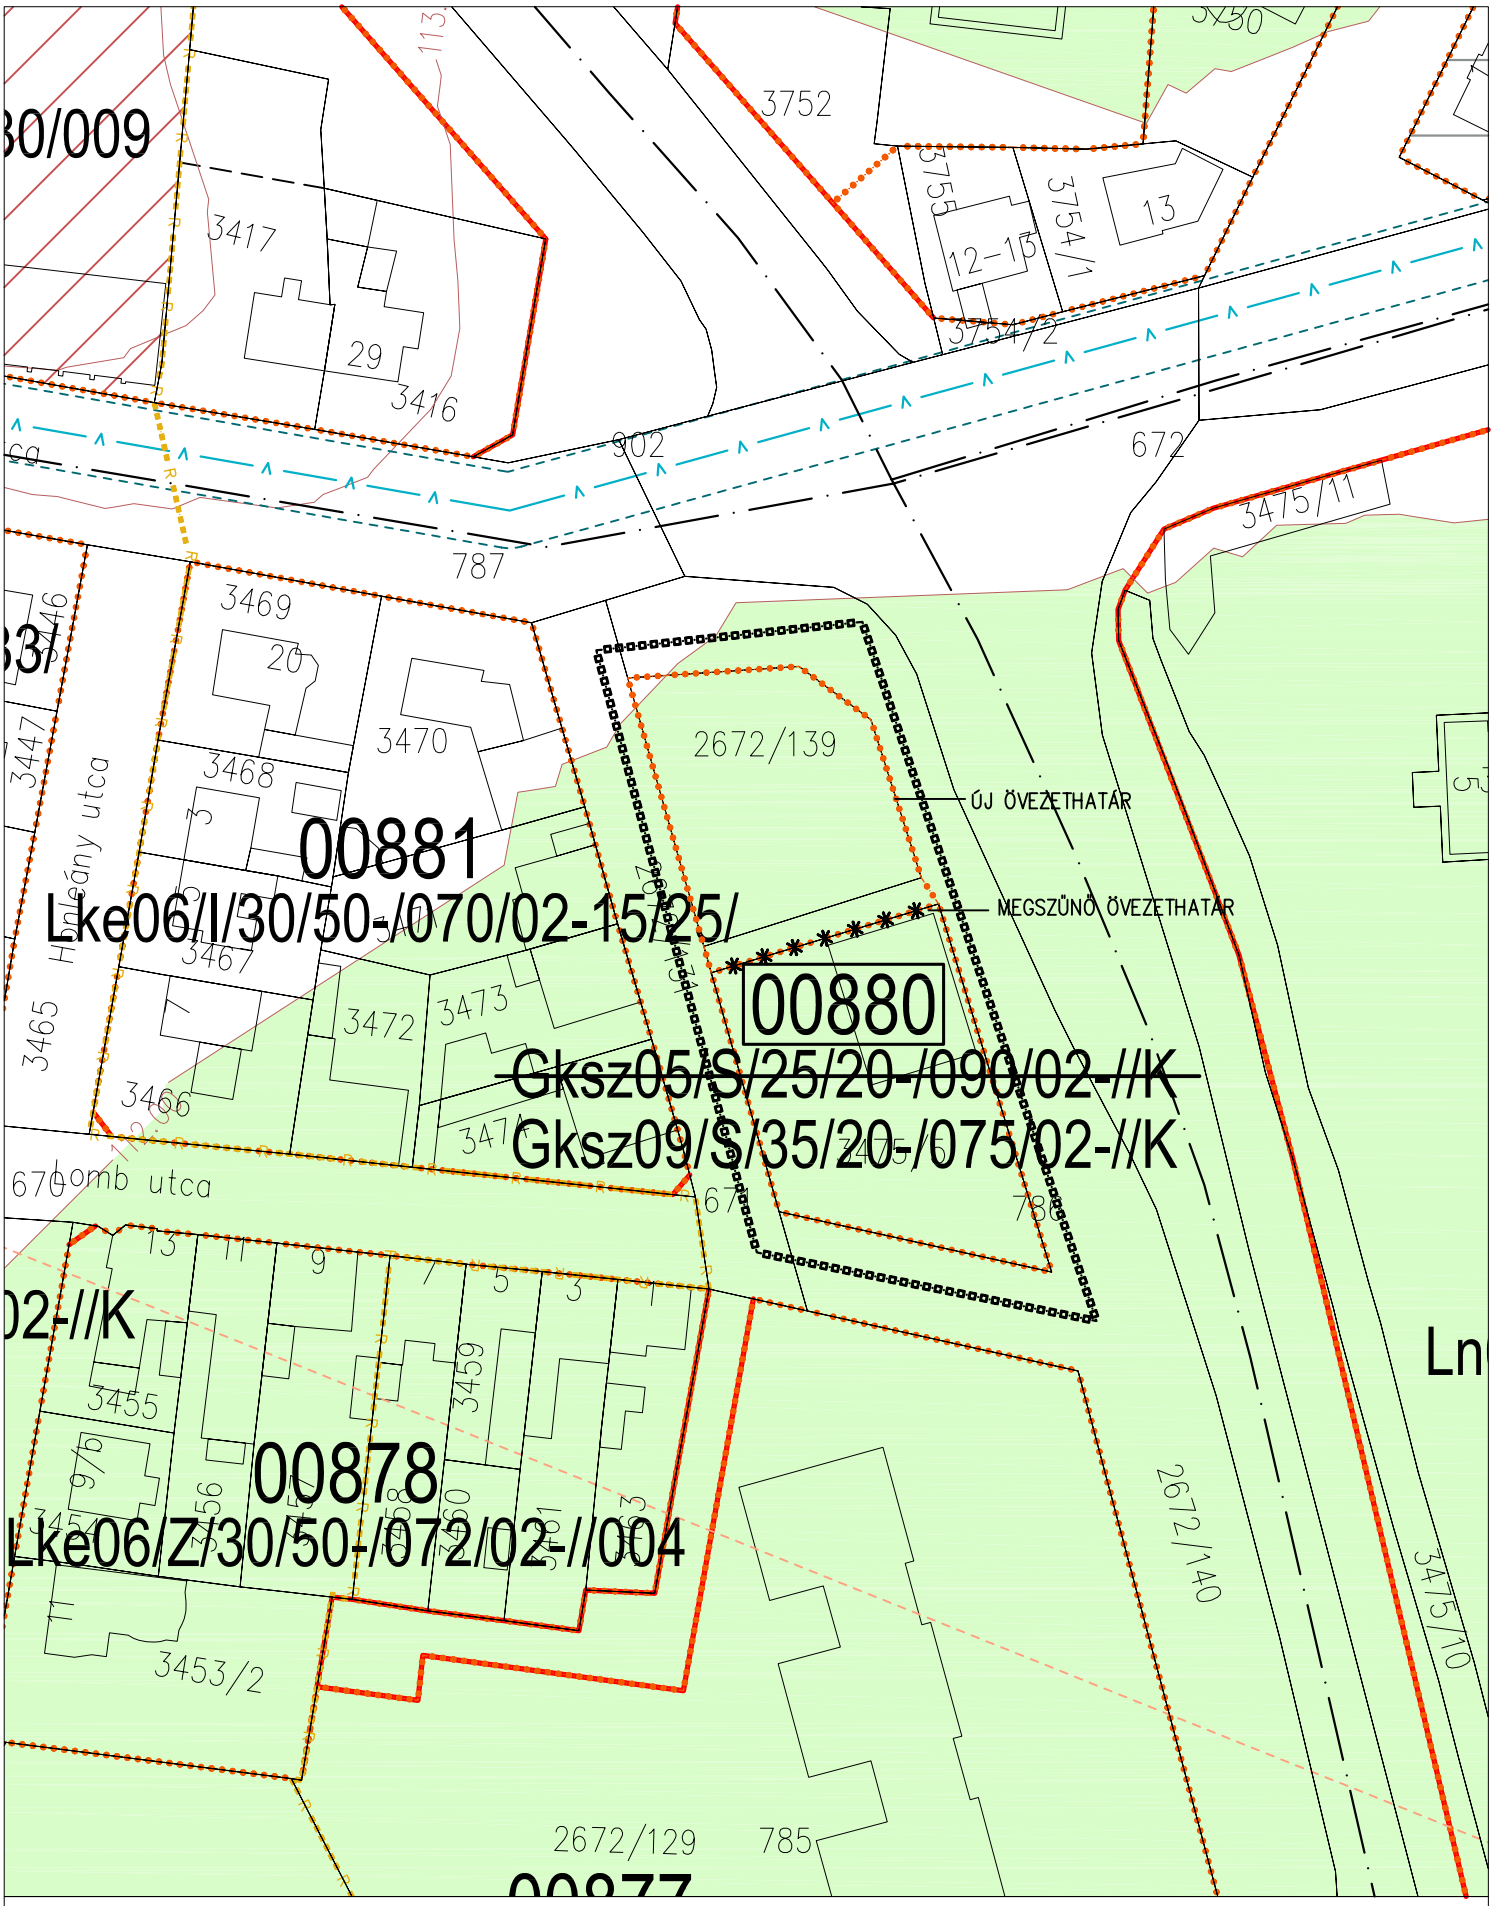

SZTM 2007/15. - 00880 sz. övezet M = 1:1000