


GyőrSzabályozási terv
M 1:2000

3.sz. Melléklet

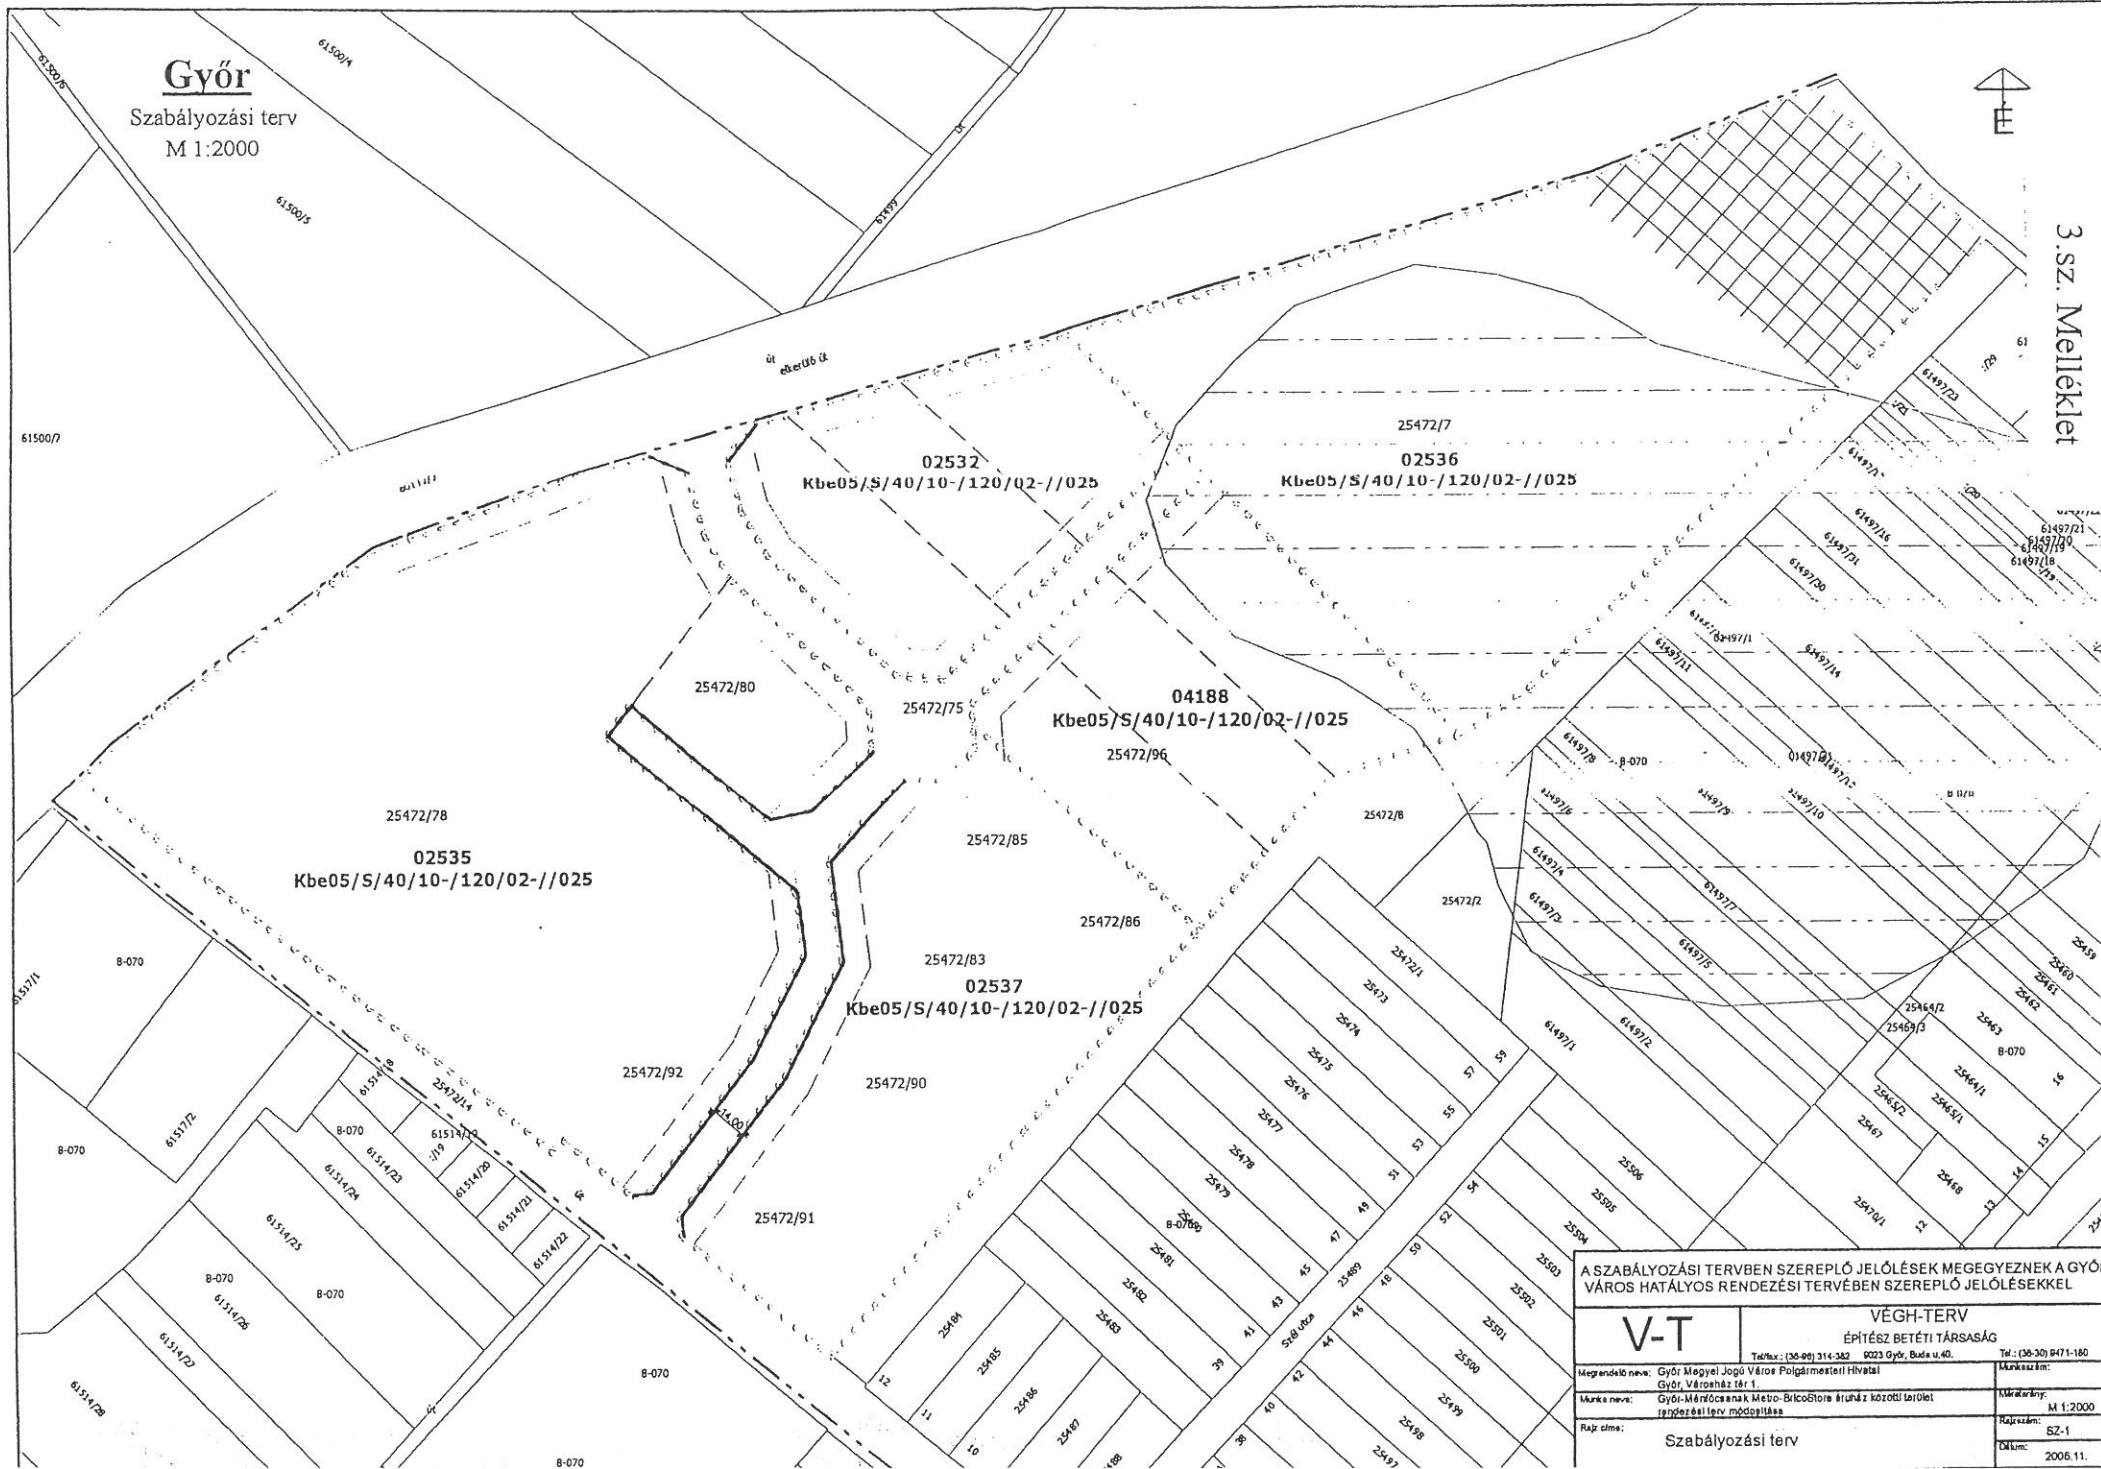

A SZABÁLYOZÁSI TERVBEN SZEREPLŐ JELÖLÉSEK MEGEGYEZNEK A GYŐR VÁROS HATÁLYOS RENDEZÉSI TERVBEN SZEREPLŐ JELÖLÉSEKKEL

V-T**VÉGH-TERV**
ÉPÍTÉSZ BETÉTI TÁRSASÁG

Tel./fax: (36-99) 314-343 9023 Győr, Buda u. 40. Tel.: (36-30) 9471-180

Megrendelő neve: Győr Megyei Jogú Város Polgármesteri Hivatala Munkaszám:

Munka neve: Győr-Városház tér 1. Munkaterv: M 1:2000

Rajz címe: Szabályozási terv Rajzszám: SZ-1

Dátum: 2006.11.