


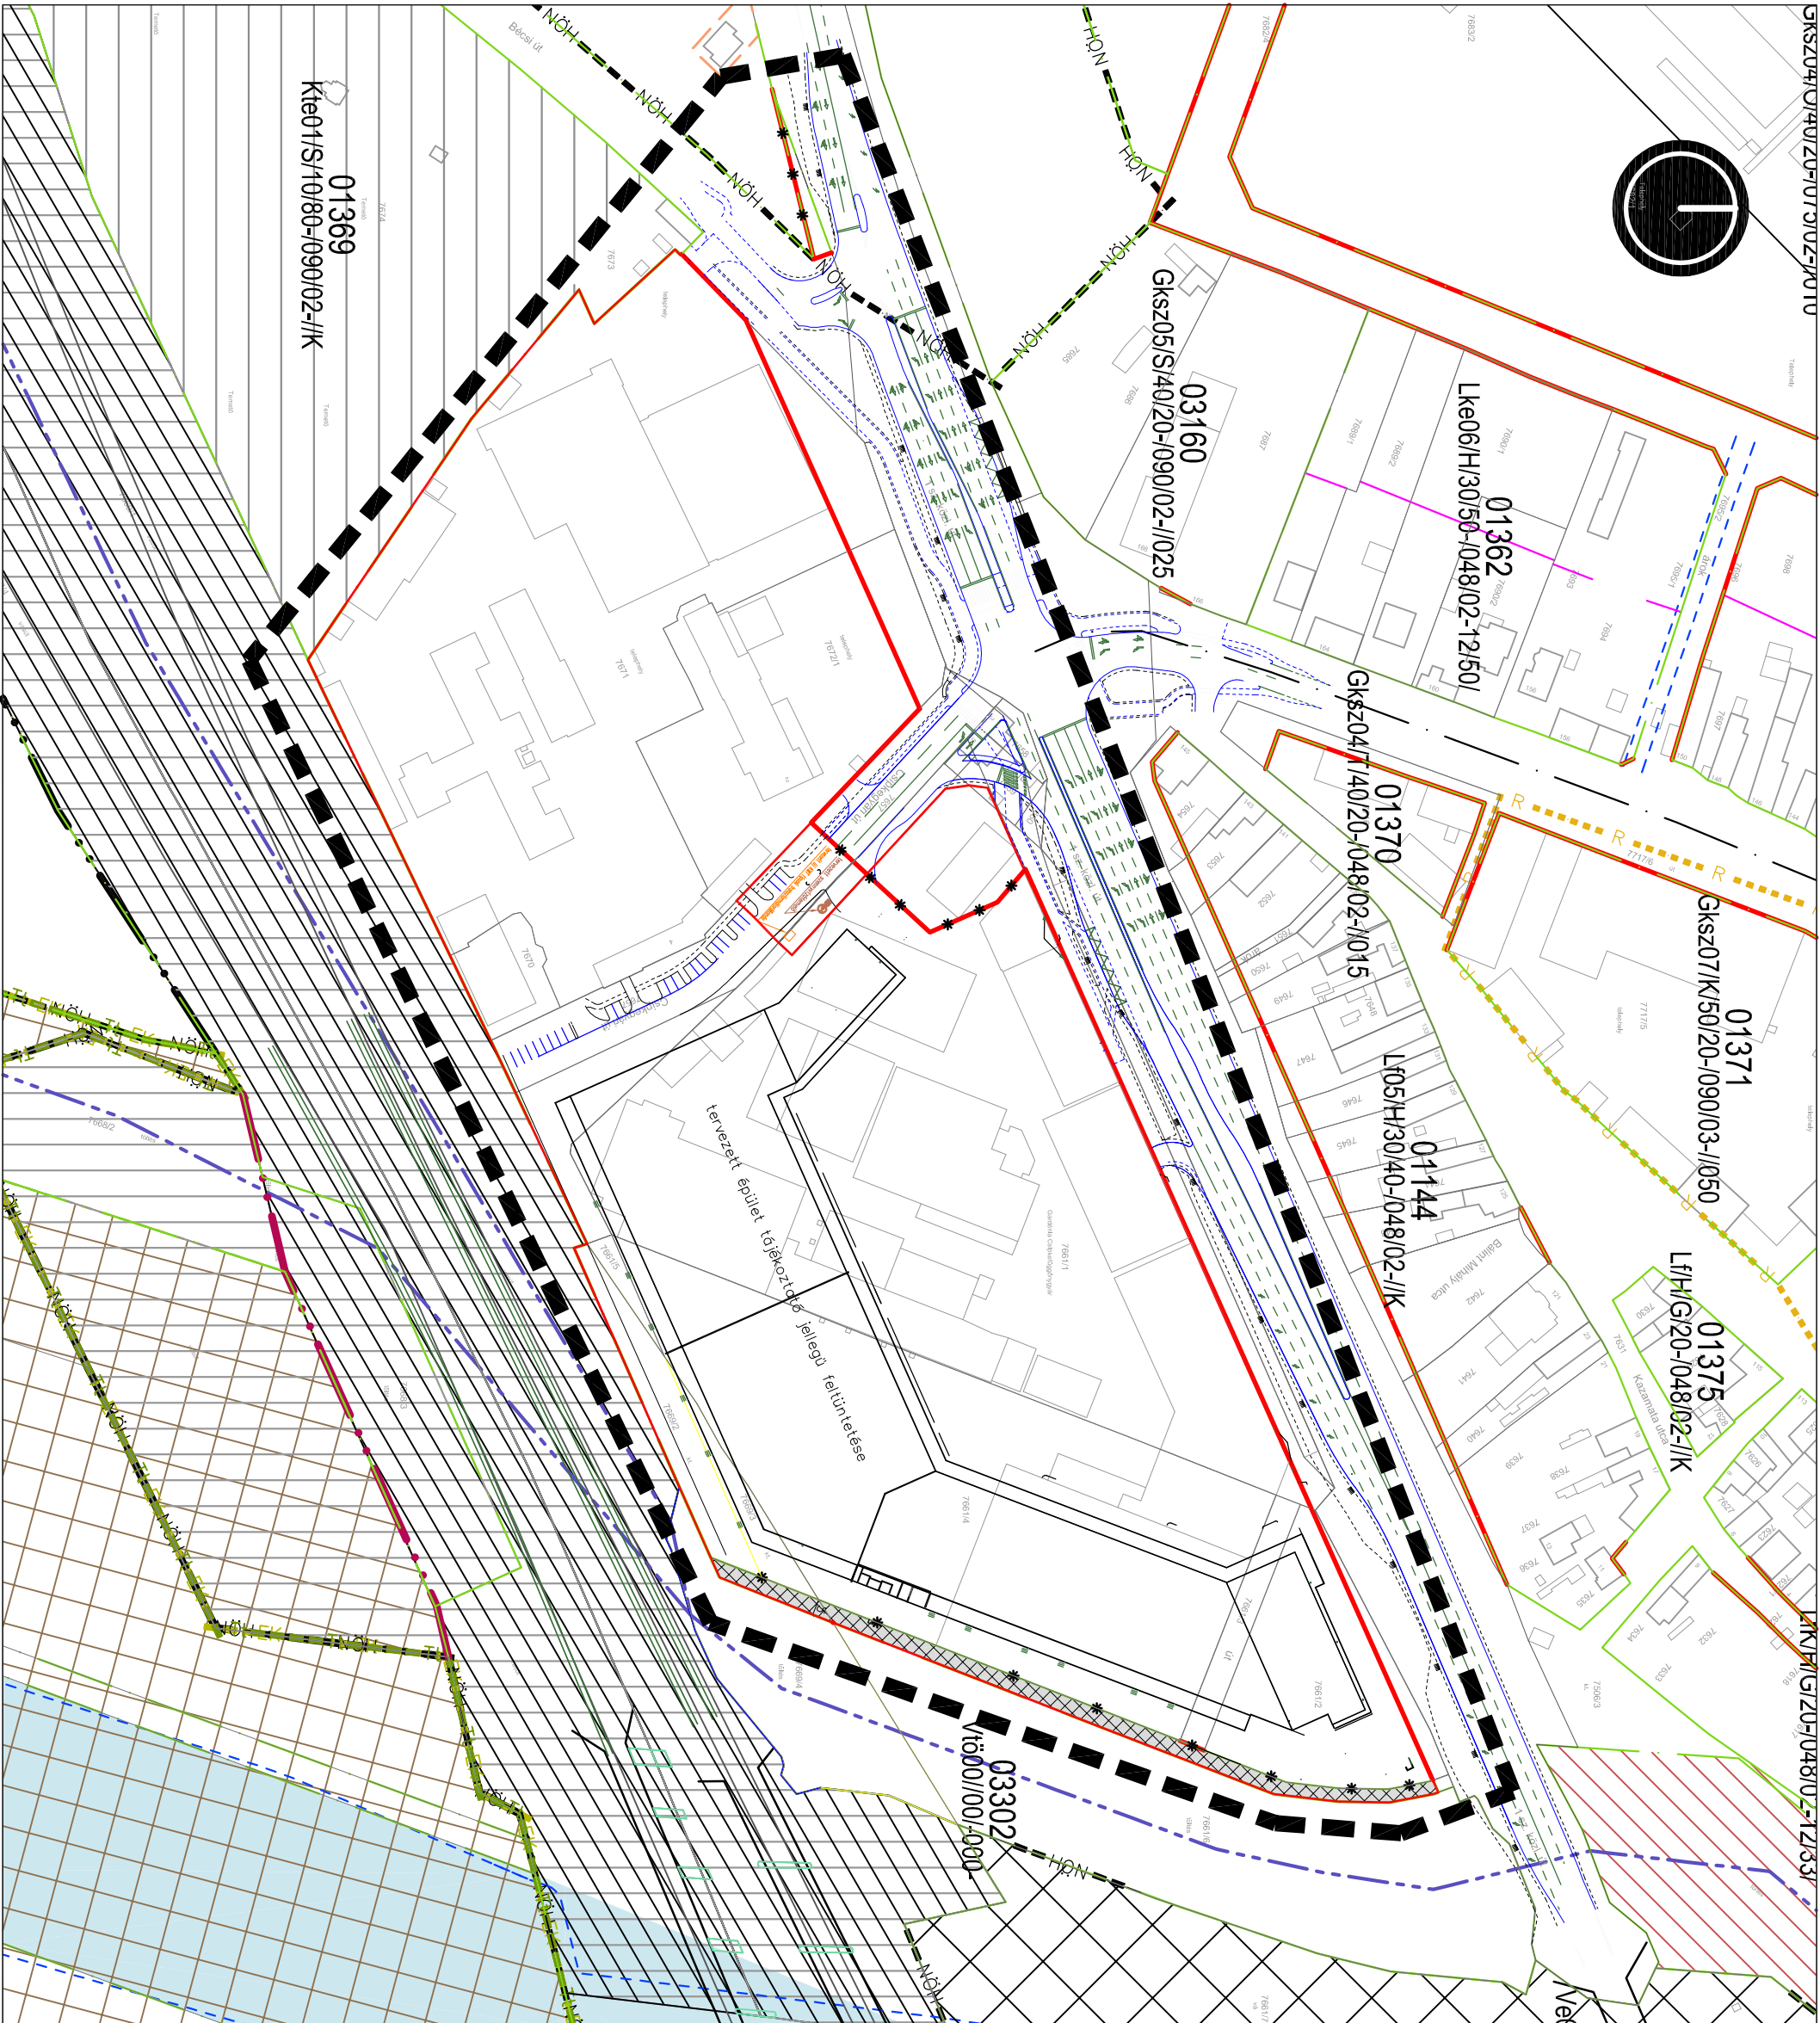

SZABÁLYOZÁSI TERVLAP
SZTM–2007/2008–124
Győr “Dunacenter” bevásárlóközpont
m 1:2000

Jelmagyarázat

- tervezési terület lehatárolásai
- szabályozási vonal
- építési övezet határa
- kötelező beültetéssel érintett terület
- új épülettel be nem építhető terület
- tervezett közlekedési hálózati tőléközött jellegű feltüntetése
- tervezett szennyvíztelepről
- megszüntető jel

01368* övezeti sorszáma
Kie12S/40/15-1500/4/400 övezeti jel

01368* övezet tervezett részletes szabályozási előírása 1/2006.(01.25.) ök. rendelet Győr Építési Szabályzat 103. §

készült az általmi alapadatok felhasználásával a méretek helyszínen ellenőrizendők	
GYŐR MEGYEI JOGÚ VÁROS POLGÁRMESTERI HIVATAL STRATÉGIAI-VÁROSFEJLESZTÉSI OSZTÁLY FŐÉPÍTÉSZI CSOPORT	terv.szám: SZTM–2007/2008–124-KGY
tervező: Juhász Balázs TT–08–4881	dátum: 2009.06.18.