


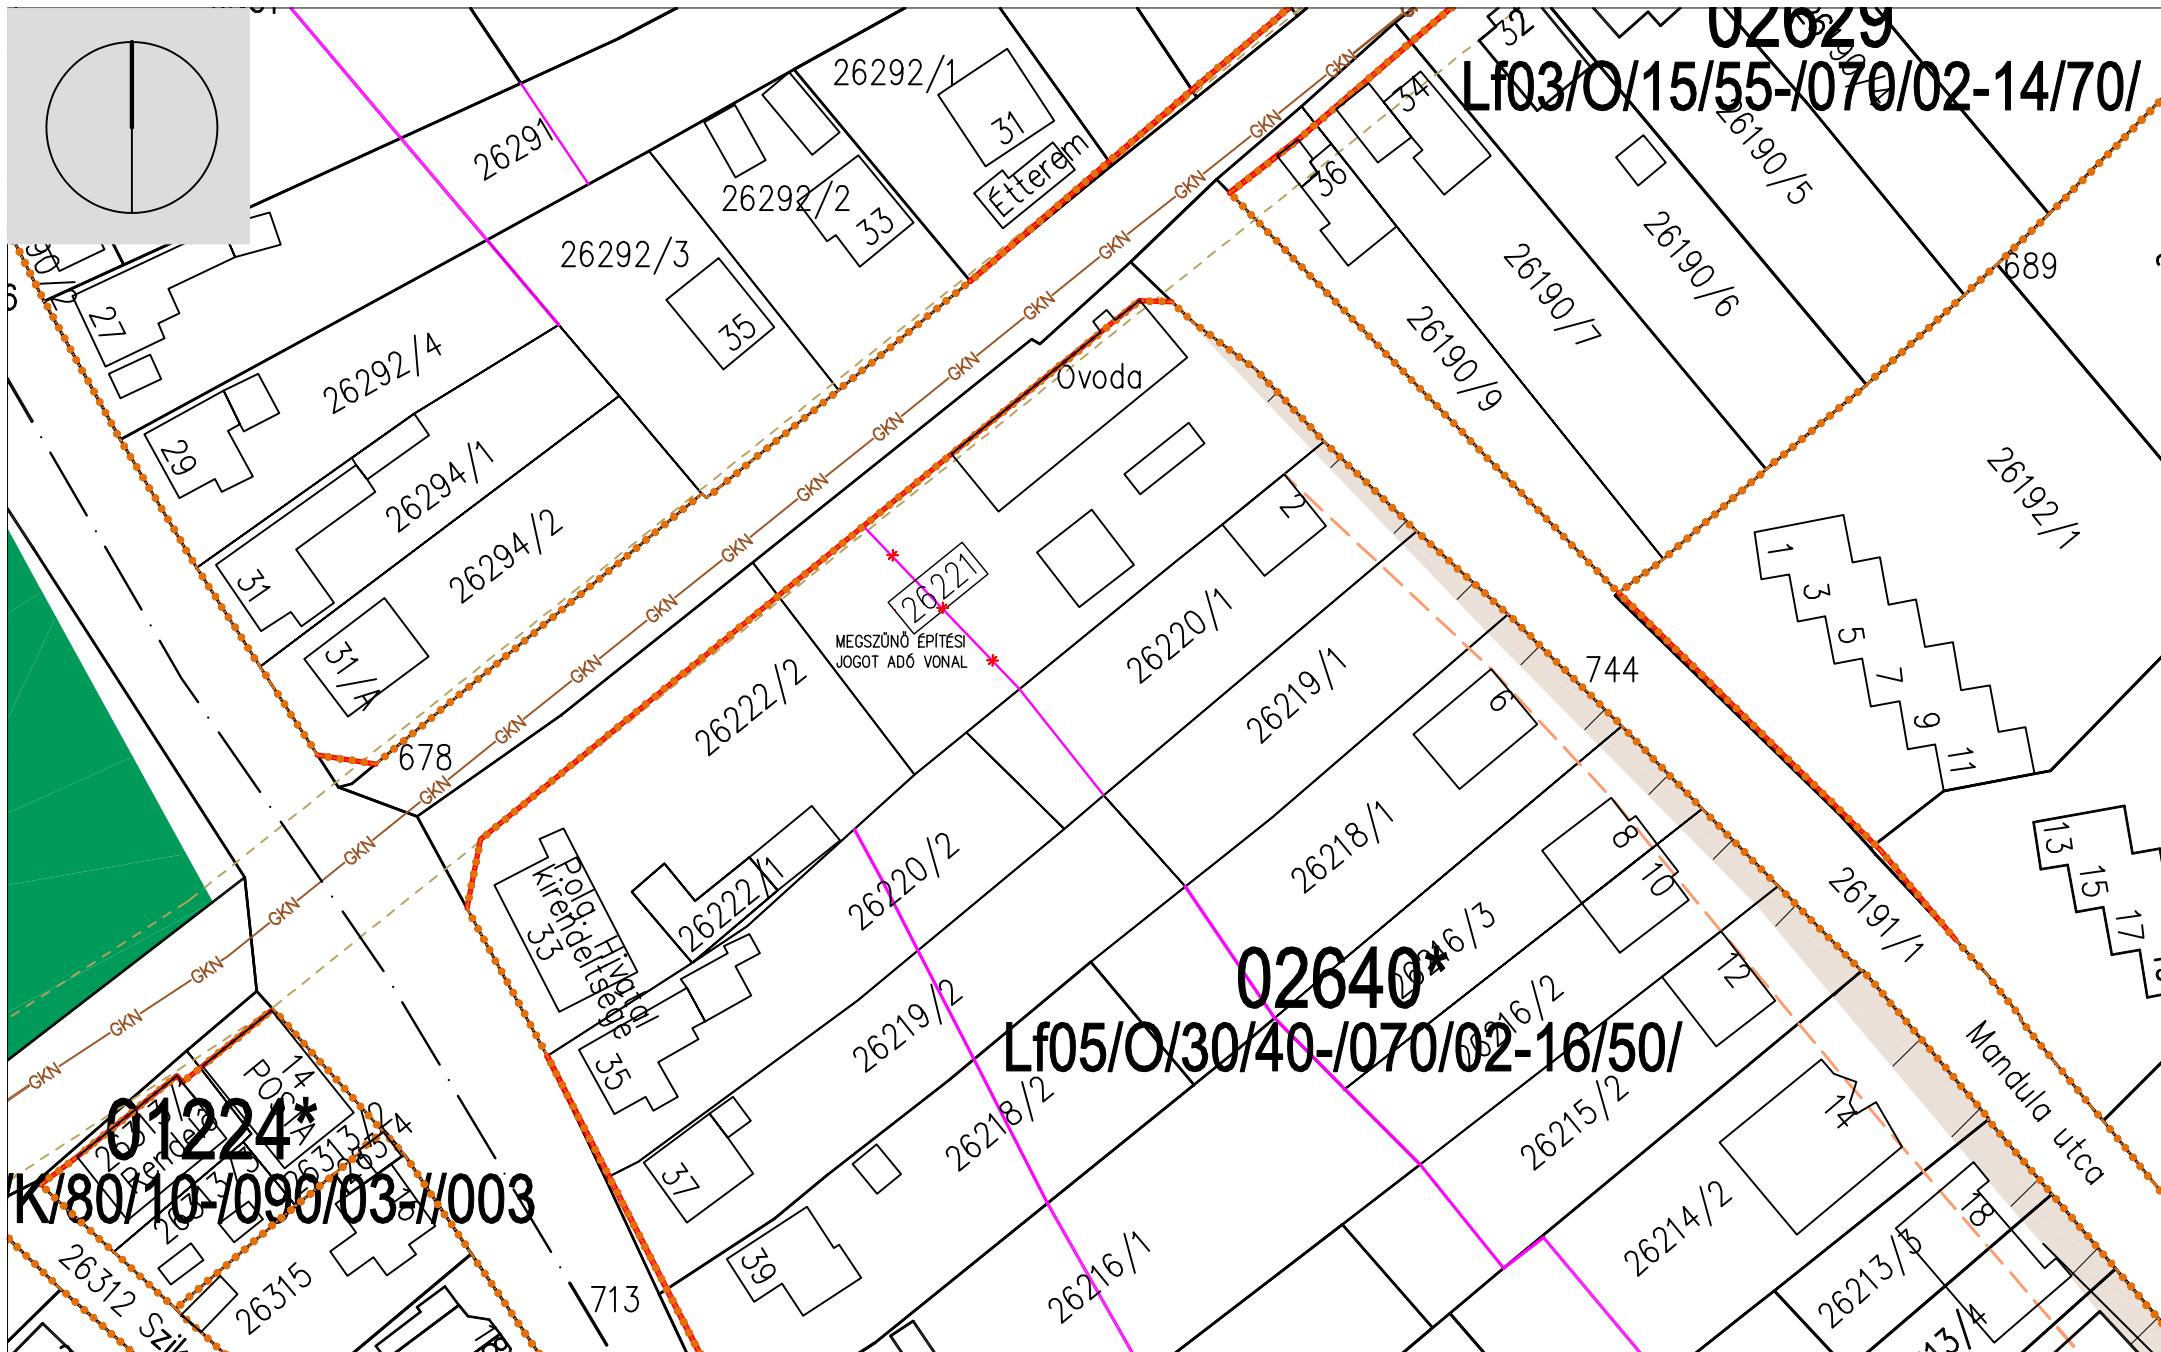

SZTM 2007/2008-126

városrendezési körzet: Győr- Ménfőcsanak

terület:

Ménfőcsanak, Győzelem u. és Horgas u. által határolt tömb, 02640* ssz. övezet

m=1:1 000