


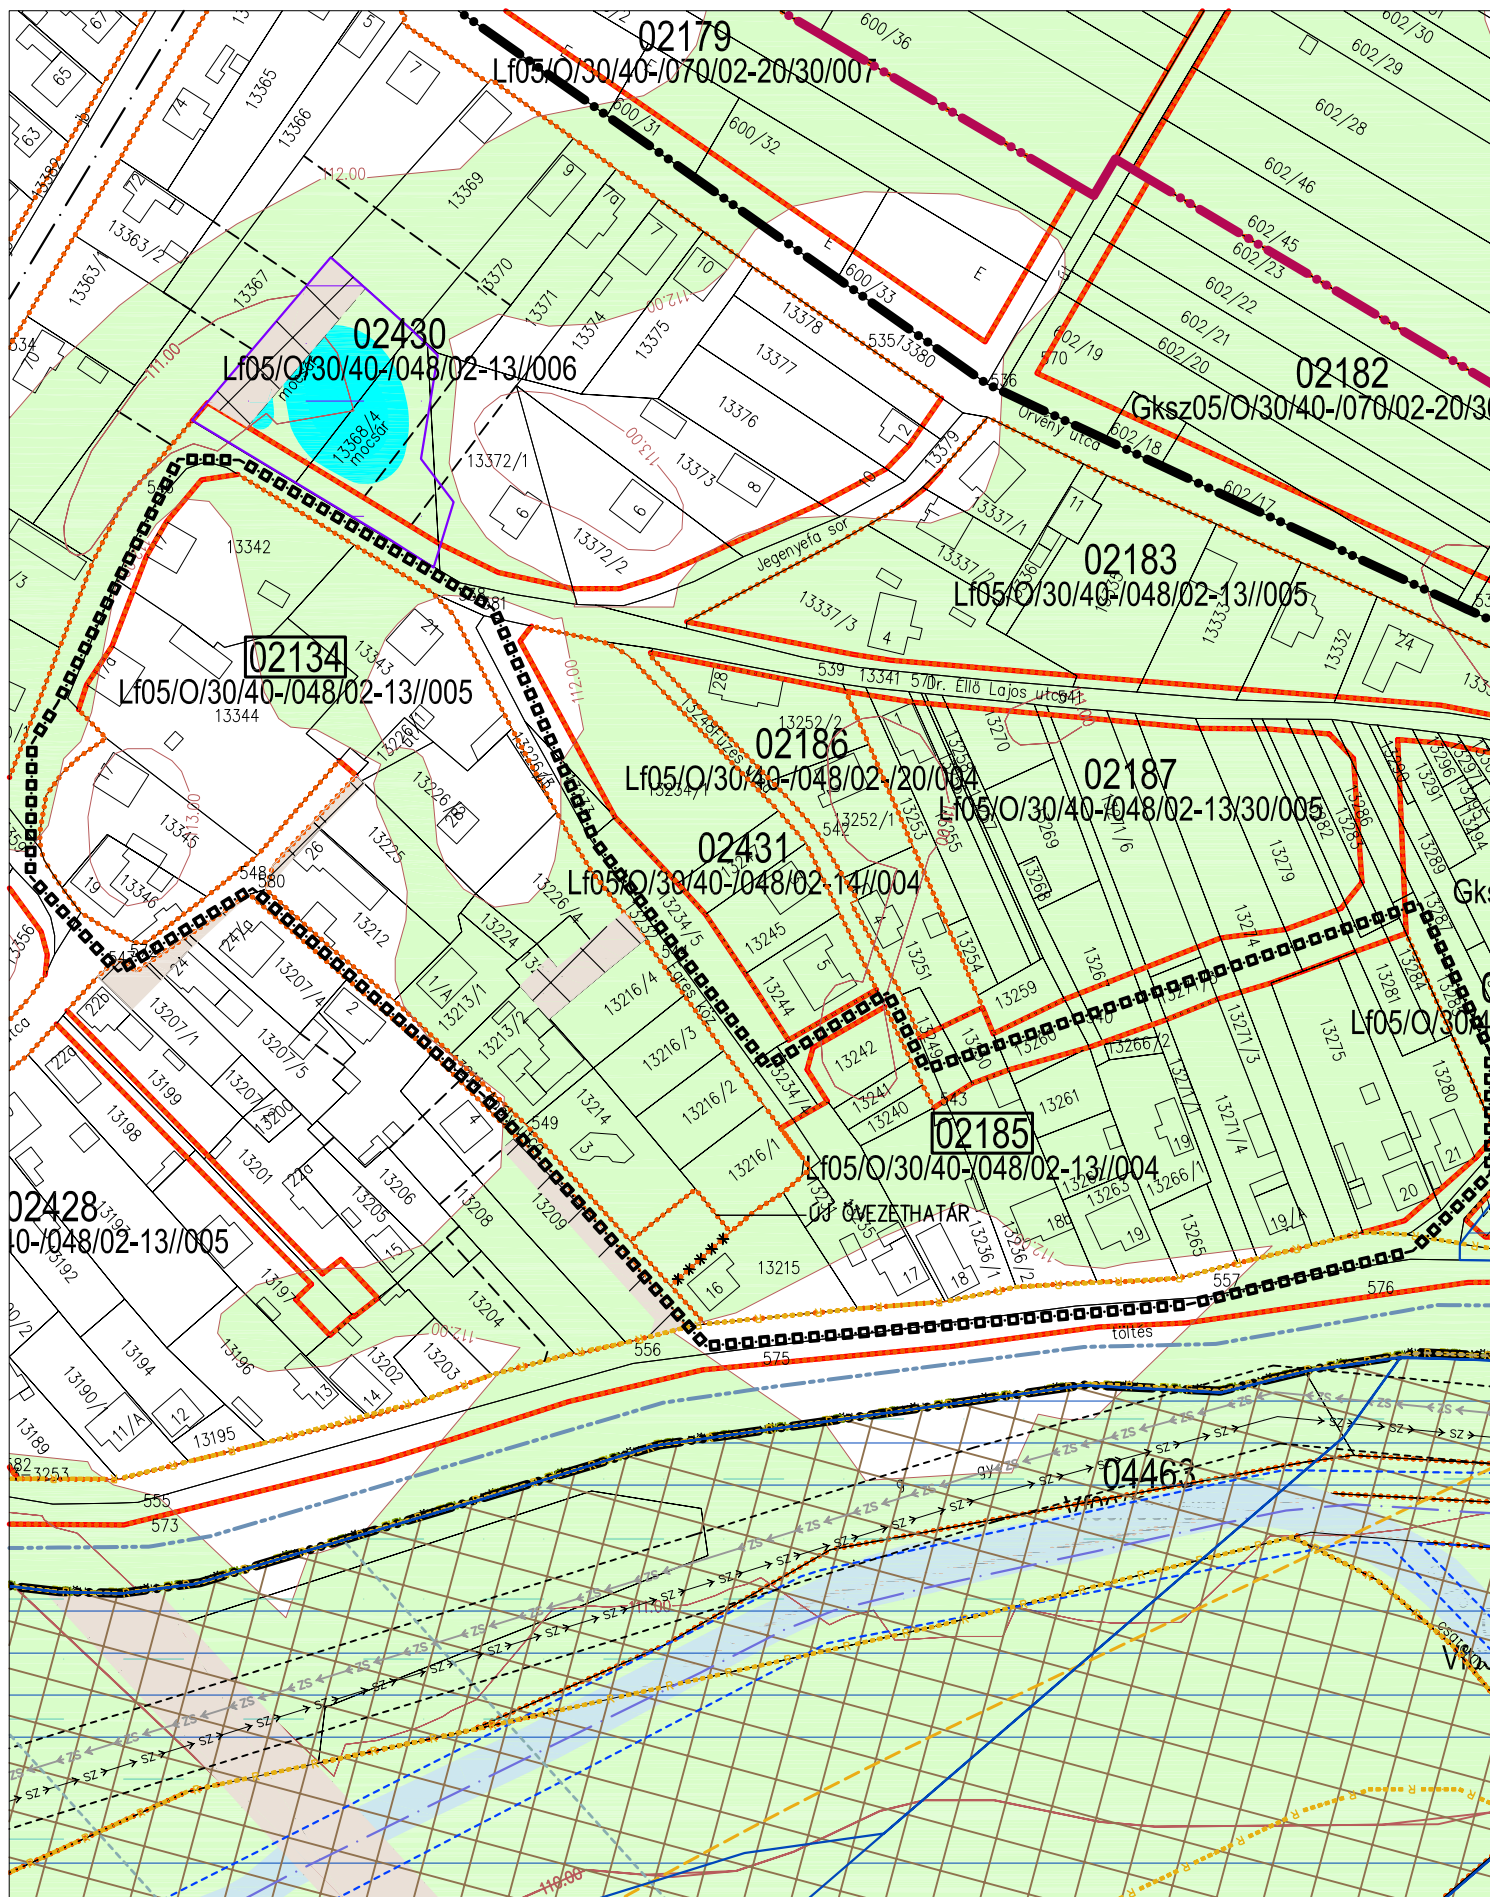

SZTM 2007/03. - 02134, 02185 sz. övezet

M = 1:2000