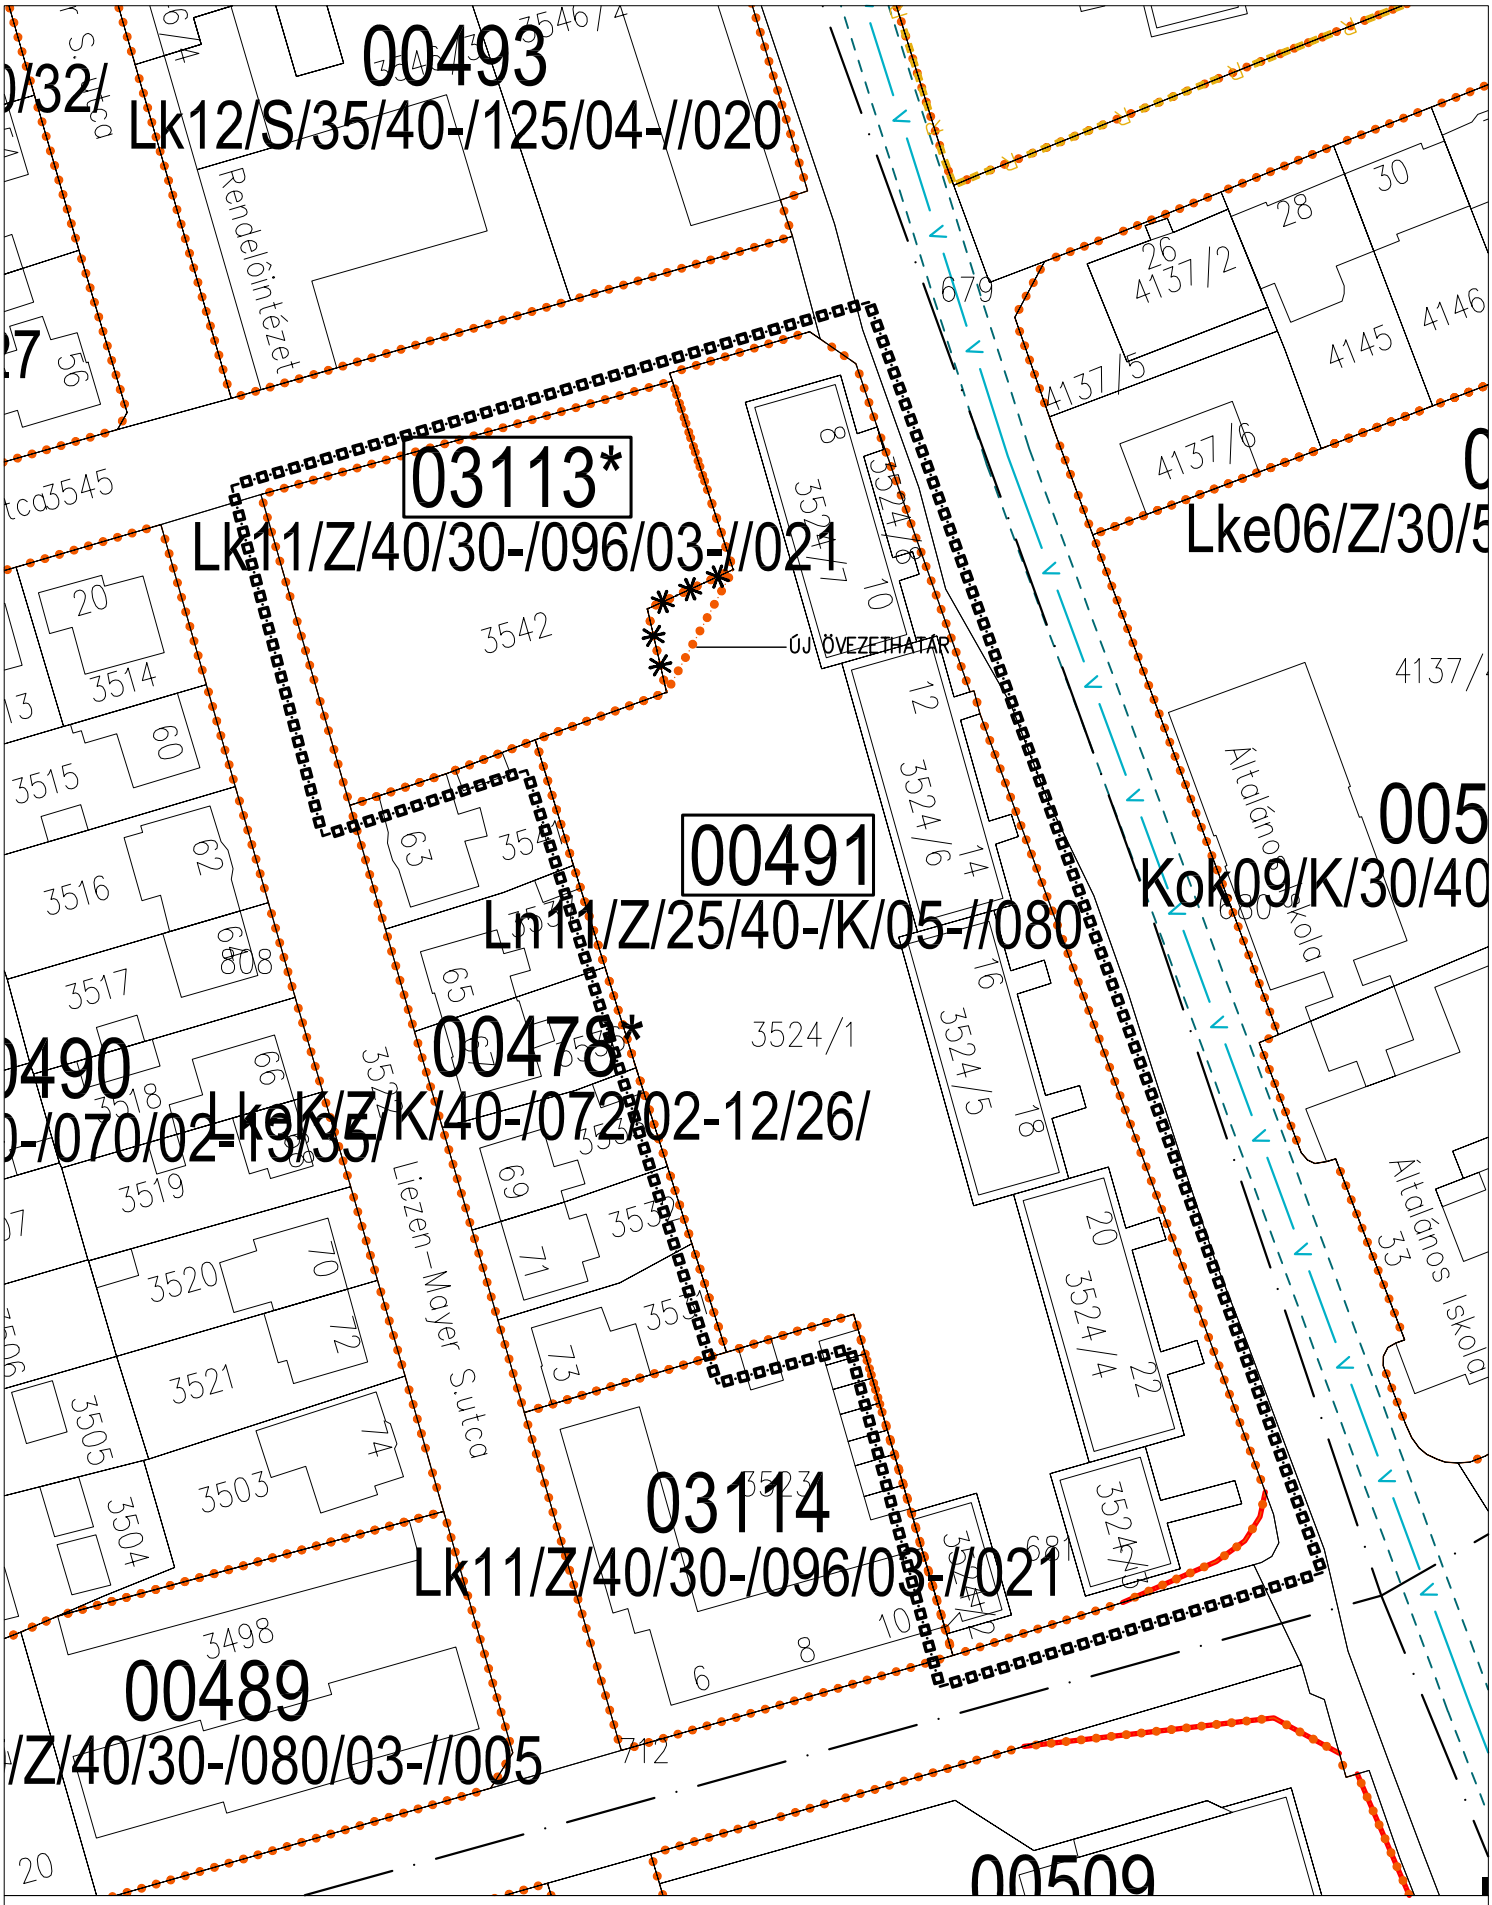

SZTM 2007/07. - 03113*, 00491 sz. övezet

M = 1:1000