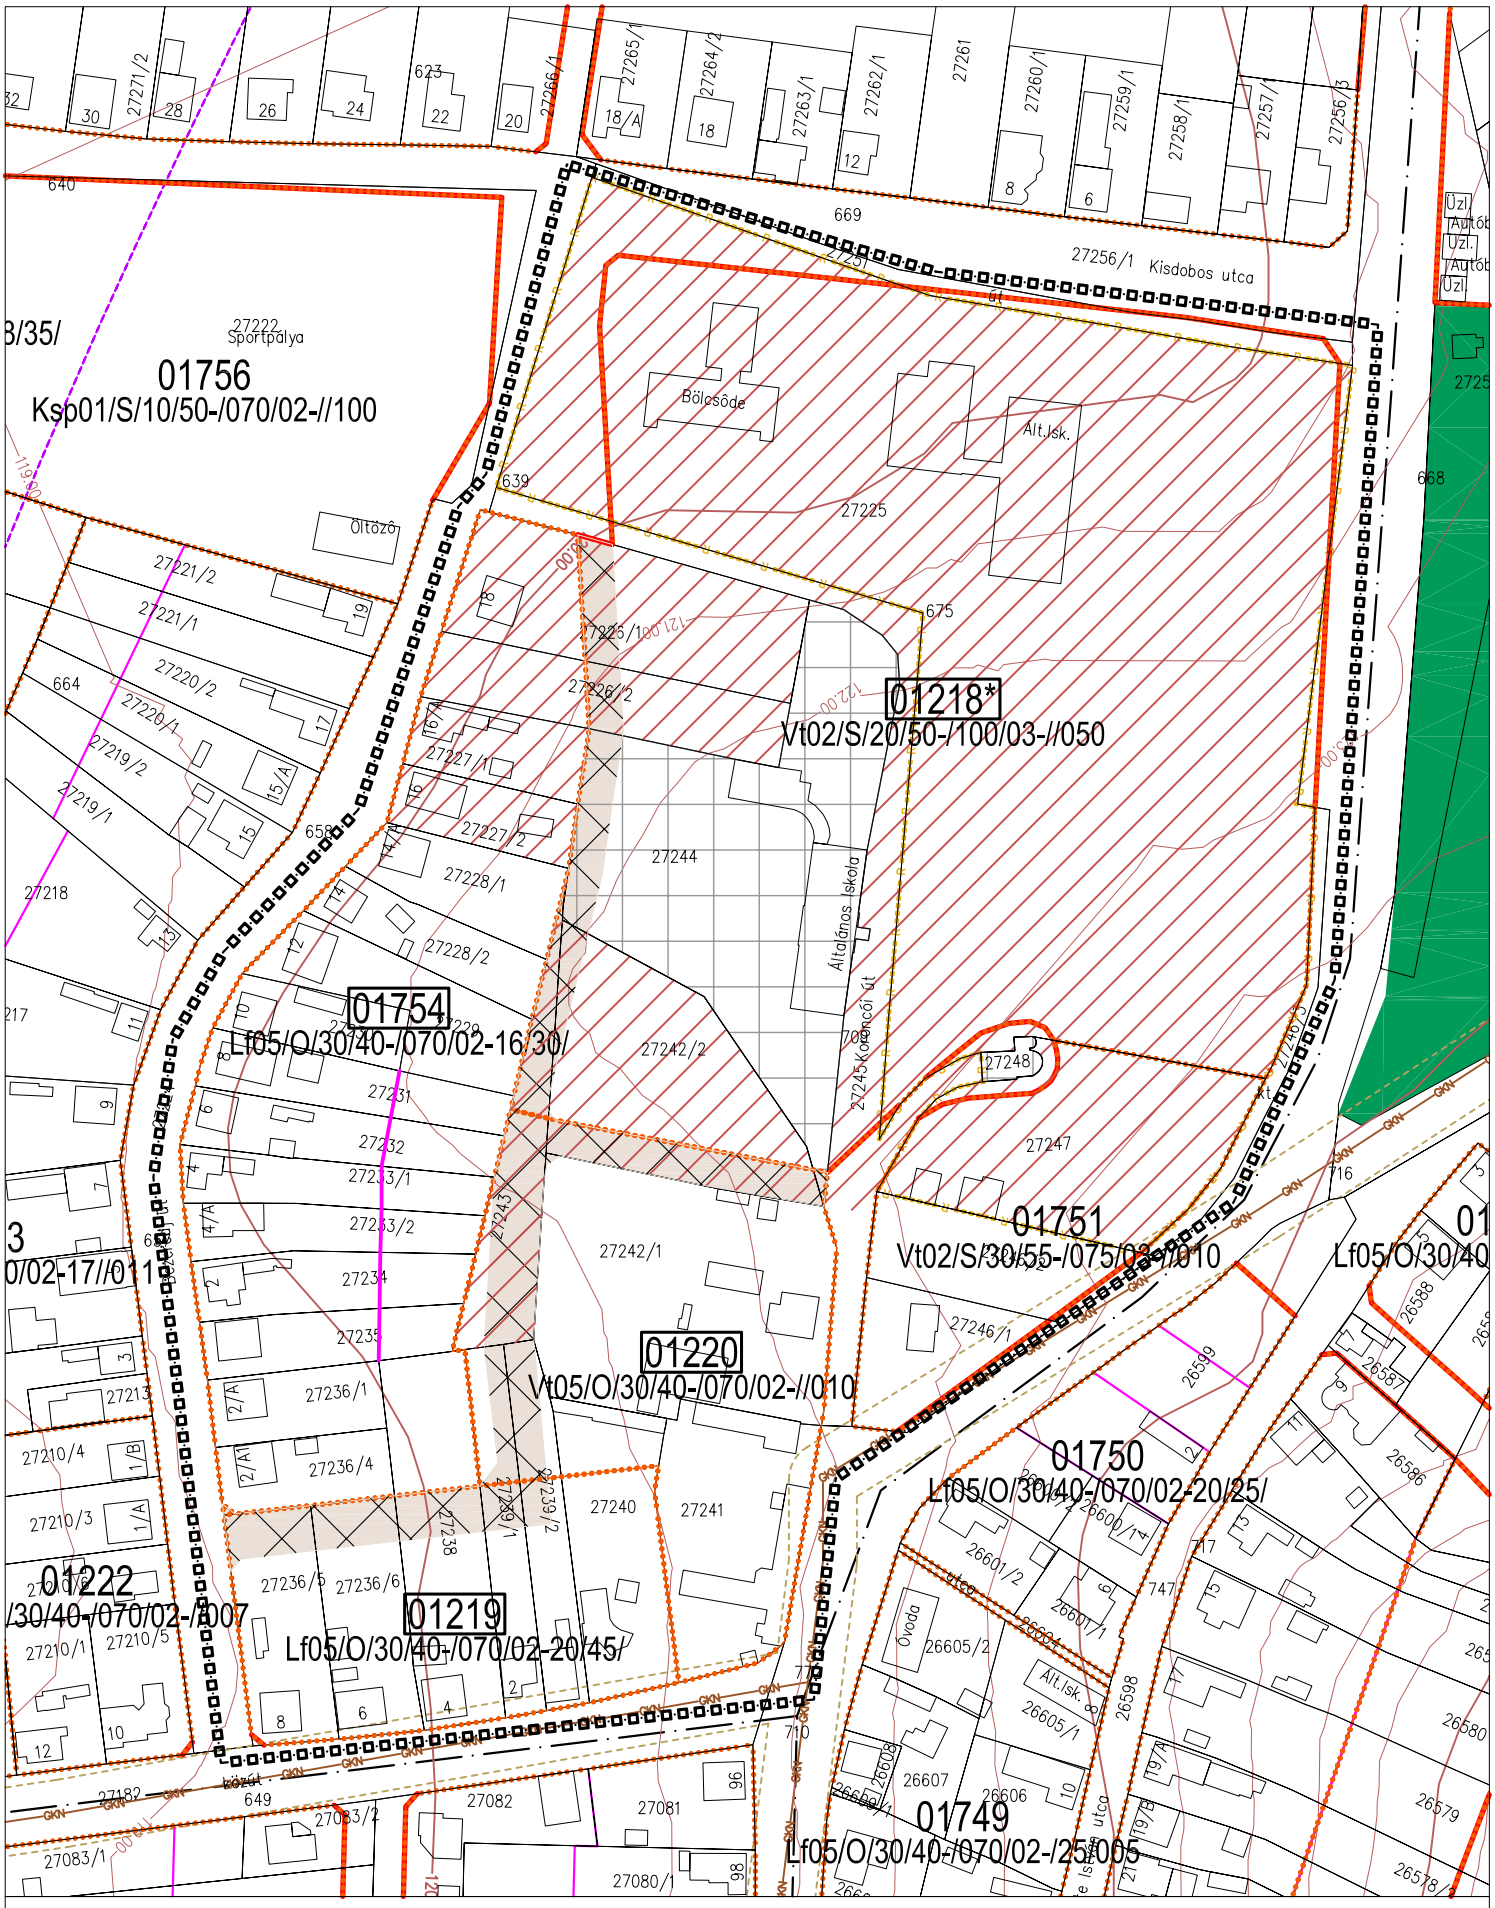

SZTM 2007/09. - 01218*, 01751-01754, 01219, 01220 sz. övezet M = 1:2000