


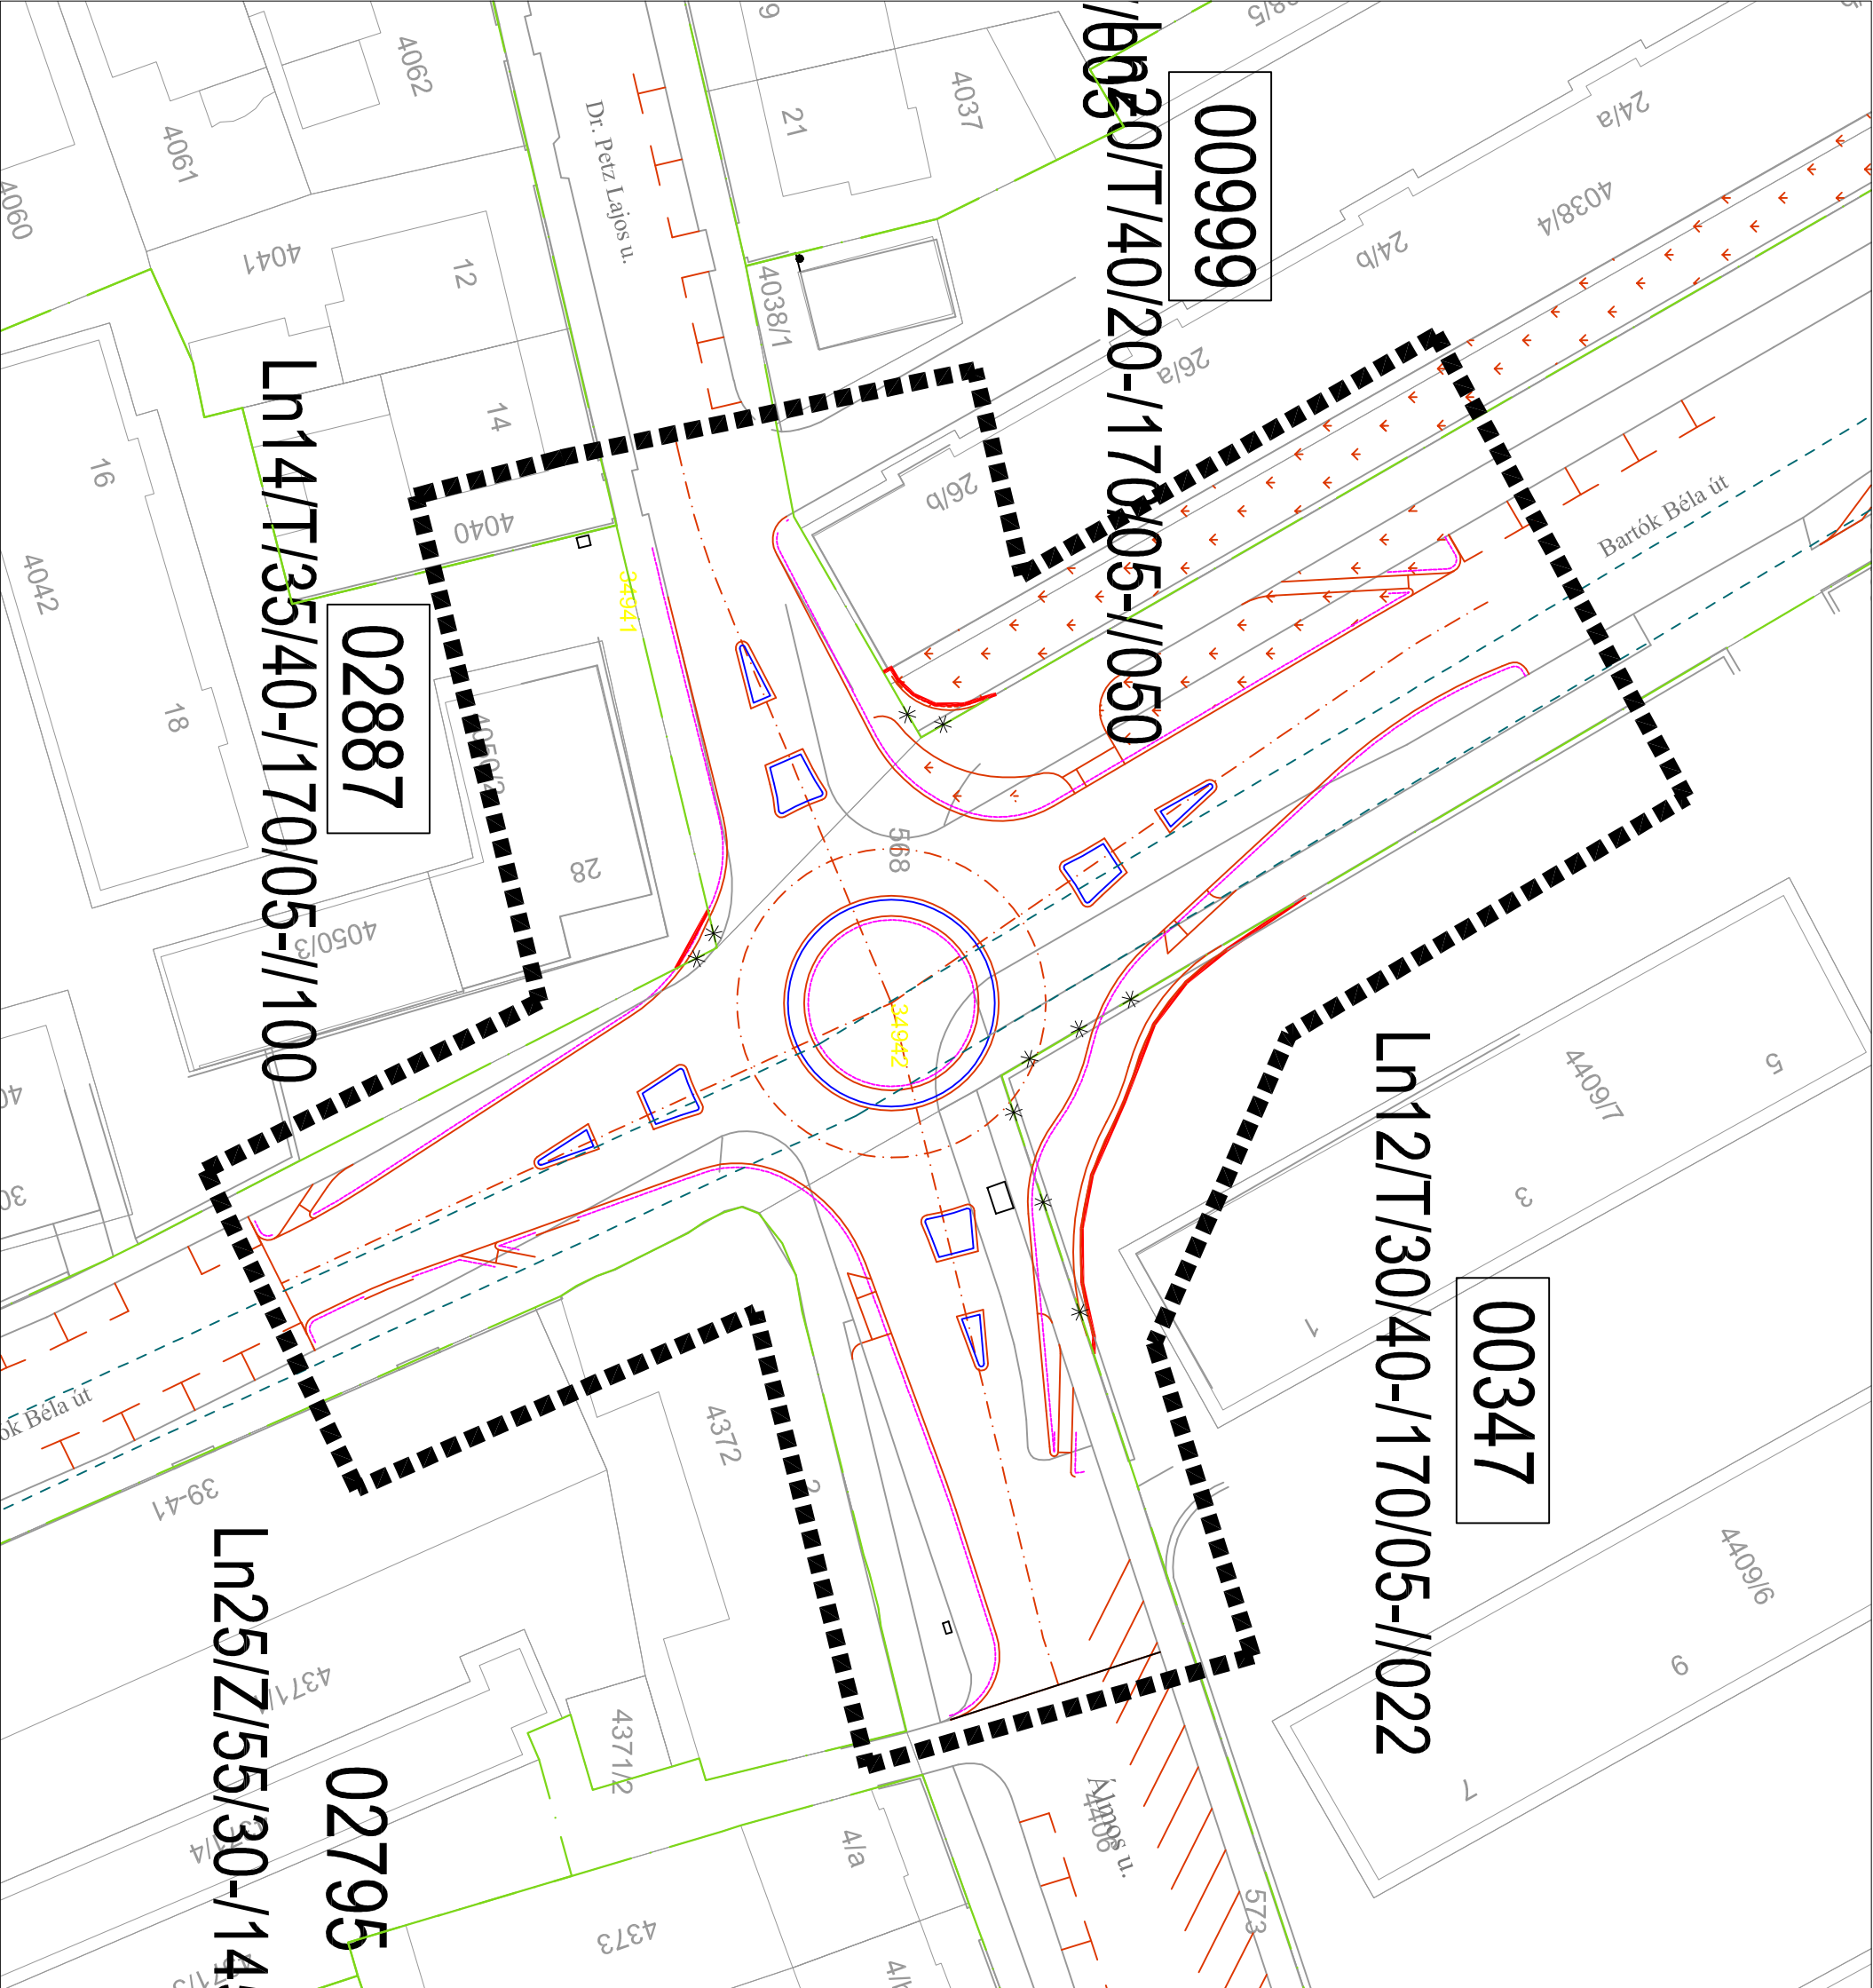

SZABÁLYOZÁSI TERVLAP
SZTM–2008–102/1
Álmos utca– Bartók B. utca csomópont
m 1:500

Jelmagyarázat

- tervezési terület lehatárolásai
- szabályozási vonal
- építési övezet határa
- be nem építhető terület
- építési jogot adó vonal
- kötelező beültetéssel érintett terület
- megszüntető jel

01368* övezeti sorszáma
Koe12/S40/15-15004-/400 övezeti jel

Készült az állami adatok felhasználásával a méretek helyszínen ellenőrzendő

GYŐR MEGYEI JOGÚ VÁROS POLGÁRMESTERI HIVATAL STRATÉGIAI-VÁROSFELÉPÍTÉSI OSZTÁLY FŐÉPÍTÉSI CSOPORT		terv\szám a:	SZTM–2008–102–1/KGY_09.06.18
tervező:	Juhász Balázs TT–08–4881	dátum:	2009.06.18.