


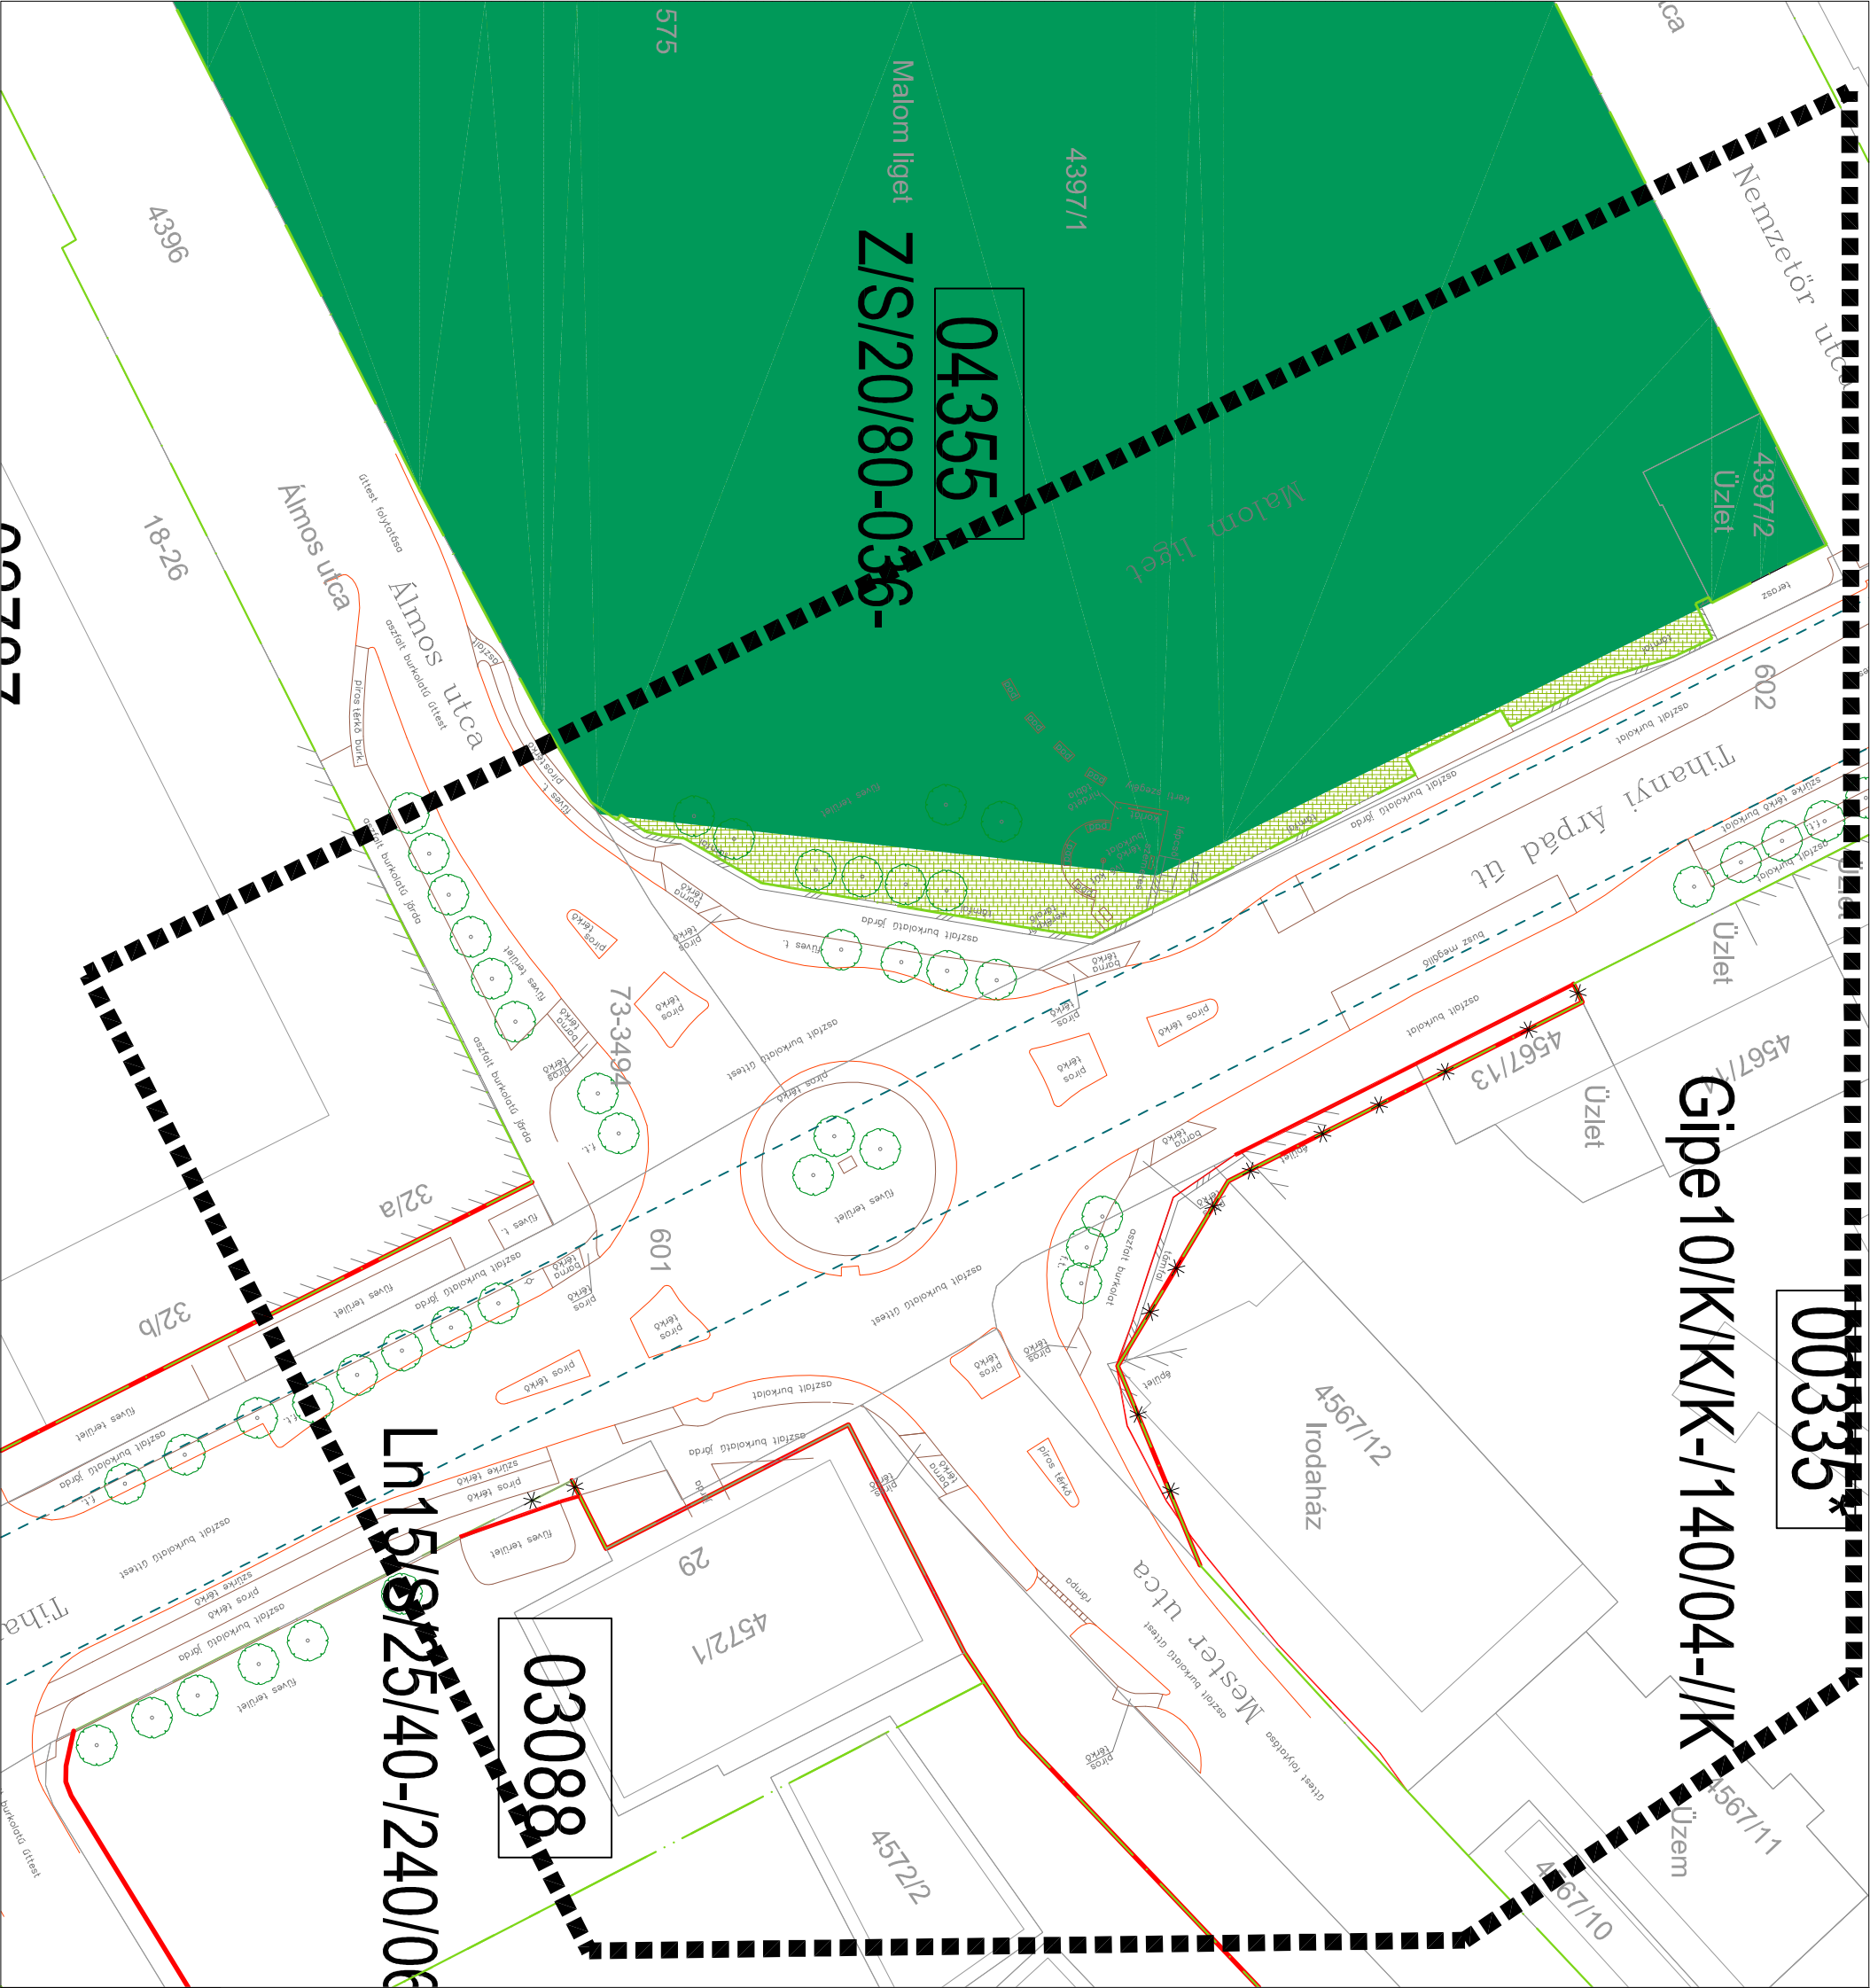

00335

Gipe10/K/K/K-140/04-/K

03088

Ln15/8/25/40-/240/06

SZABÁLYOZÁSI TERVLAP	
SZTM–2008–102/2	
Tihanyi Á. u.– Mester u.– Almos u.	
csomópont	
m 1:500	
Jelmagyarázat	
	tervezési terület lehatárolásól
	szabályozási vonal
	építési övezet határa
	Zöldterületi övezet korrekciója a felméréshez igazodva
	építési jogot adó vonal
	kötelező beütleéssel érintett terület
	megszüntetett jel
01368* övezeti sorszám	
Kpe12S/40/15-150/04-/140 övezeti jel	
készült az állami adatok felhasználásával a mérleka helyszínen ellenőrizendők	
GYÖR MEGYEI JOGÚ VÁROS POLGÁRMESTERI HIVATAL	
STATÉGIAI-VÁROSELEJESZTÉSI OSZTÁLY	
FŐÉPÍTÉSI CSOPORT	
tervező:	dátum:
Juhász Balázs	2009.06.18.
TT–08–4881	