


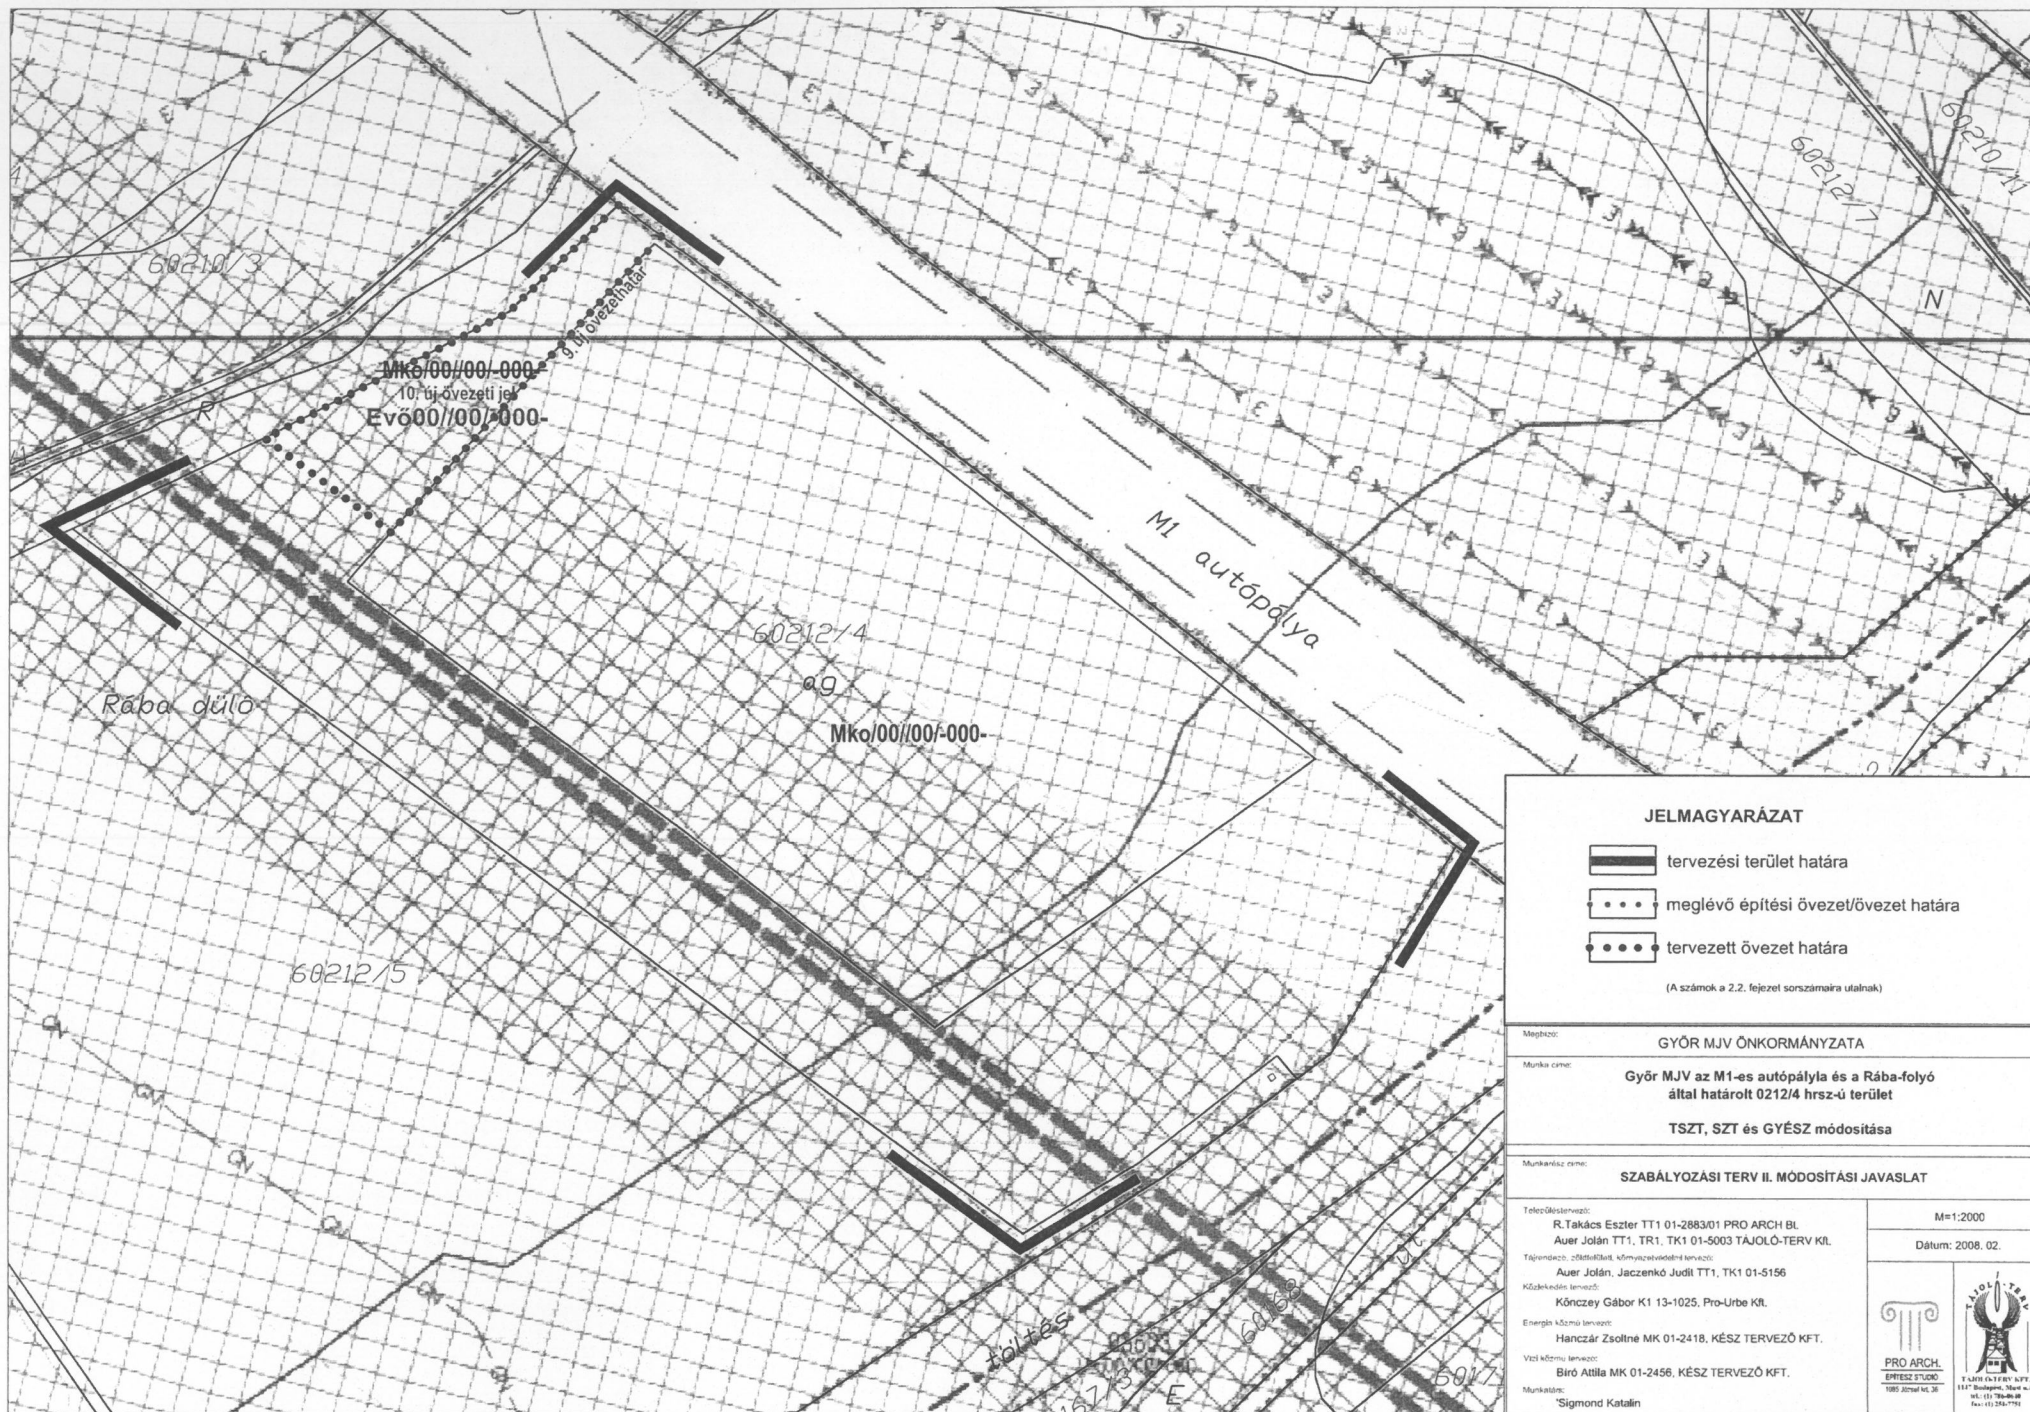

JELMAGYARÁZAT

- tervezési terület határa
- meglévő építési övezet/övezet határa
- tervezett övezet határa

(A számok a 2.2. fejezet sorszámaira utalnak)

Megbízó:	GYŐR MJV ÖNKORMÁNYZATA		
Munka címe:	Győr MJV az M1-es autópálya és a Rába-folyó által határolt 0212/4 hrsz-ú terület TSZT, SZT és GYÉSZ módosítása		
Munkatárs neve:	SZABÁLYOZÁSI TERV II. MÓDOSÍTÁSI JAVASLAT		
Településtervező:	R. Takács Eszter TT 01-2883/01 PRO ARCH Bt. Auer János TT 1, TR 1, TK 01-5003 TAJÓLÓ-TERV Kft.	M=1:2000	 
Tájerővezető: zöldek, környezet-tervező:	Auer János, Jacsenkó Judit TT 1, TK 01-5156	Dátum: 2008. 02.	
Közelítőtervező:	Könczy Gábor K1 13-1025, Pro-Urbe Kft.		
Energetikai tervező:	Hanczár Zsoltné MK 01-2418, KÉSZ TERVEZŐ KFT.		
Víz-közmű tervező:	Bíró Attila MK 01-2456, KÉSZ TERVEZŐ KFT.		
Munkatárs:	*Sigmond Katalin		