


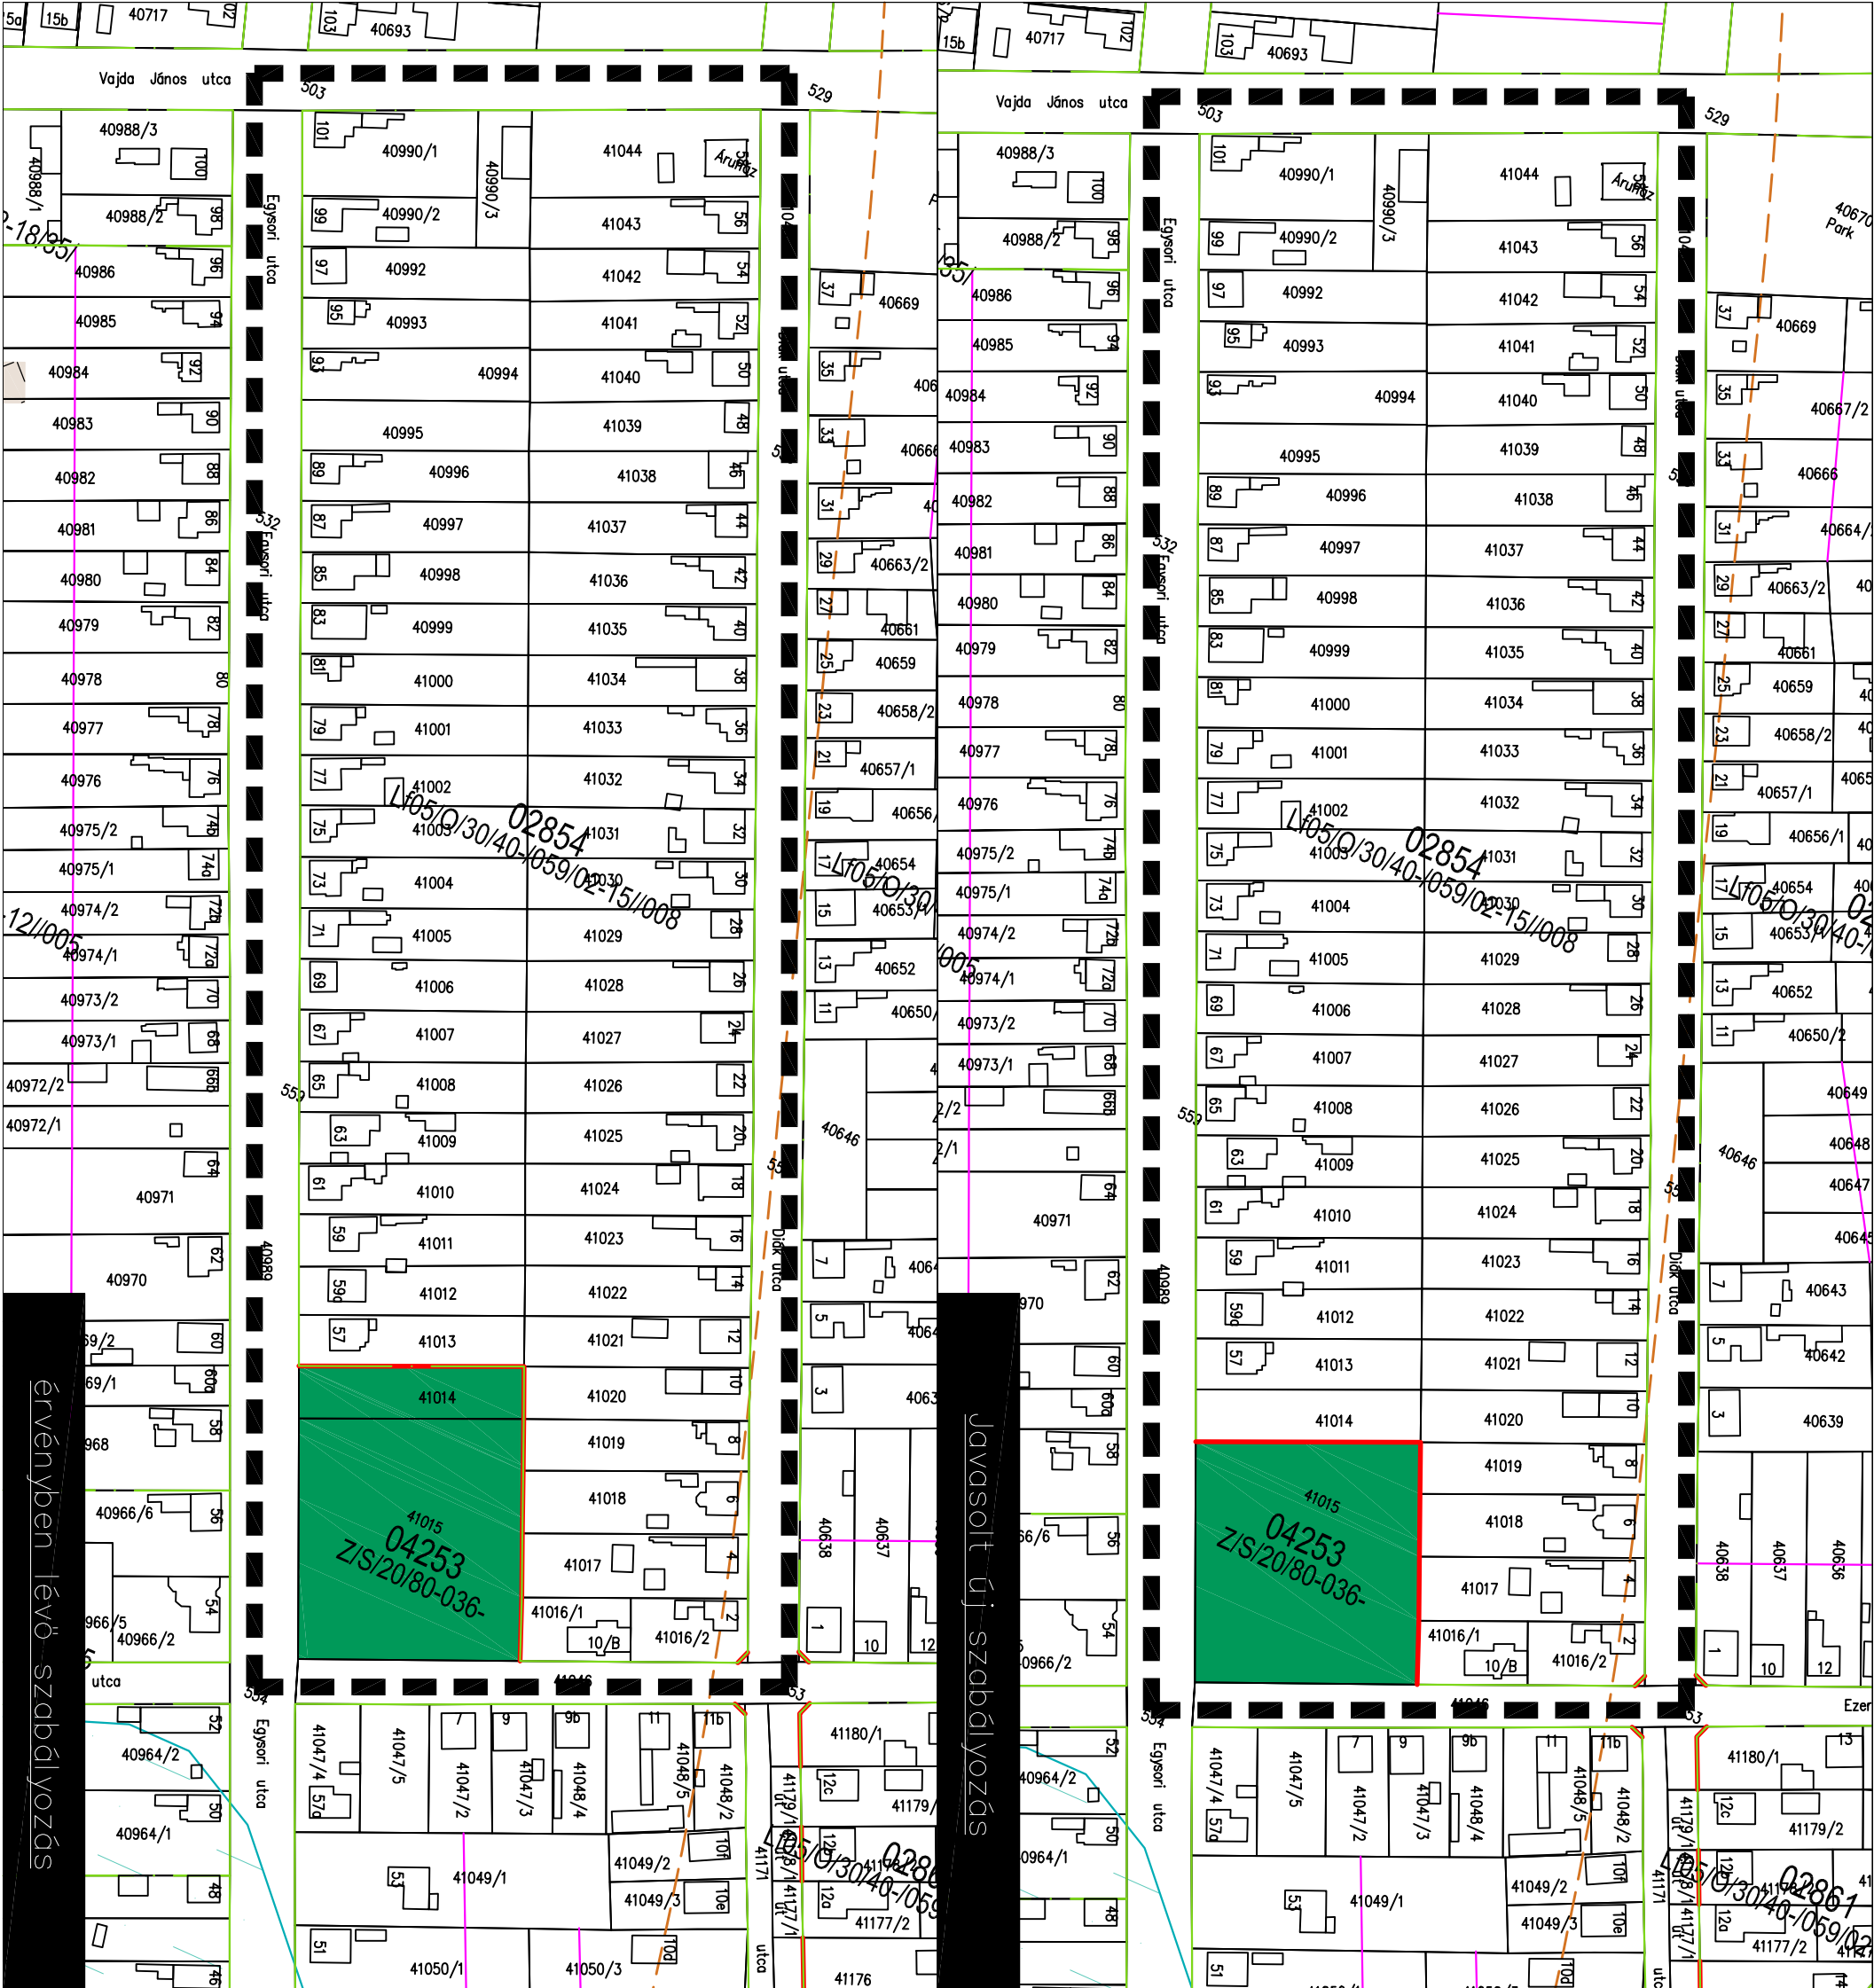

SZABÁLYOZÁSI TERVLAP
SZTM-2009-004
m 1:1500

Jelmagyarázat

- tervezési terület lehatárolásai
- szabályozási vonal
- építési övezet határa
- be nem építhető terület
- építési jogot adó vonal
- megszüntető jel

01368* övezeti sorszáma
Khe12/S40/15/15004-/400 övezeti jel

készült az állami adatok felhasználásával a mérlekei helyszínen ellenőrzendő

GYŐR MEGYEI JOGÚ VÁROS POLGÁRMESTERI HIVATAL
STATISZTIKA- VÁROSTERJESZTÉSI OSZTÁLY
TÖRTÉNELMI CSOPORT

térvi szám: SZTM-2009-004/KGY_09.06.18

tervező:

Juhász Balázs
TT-08-4881

dátum:

2009.06.18.