


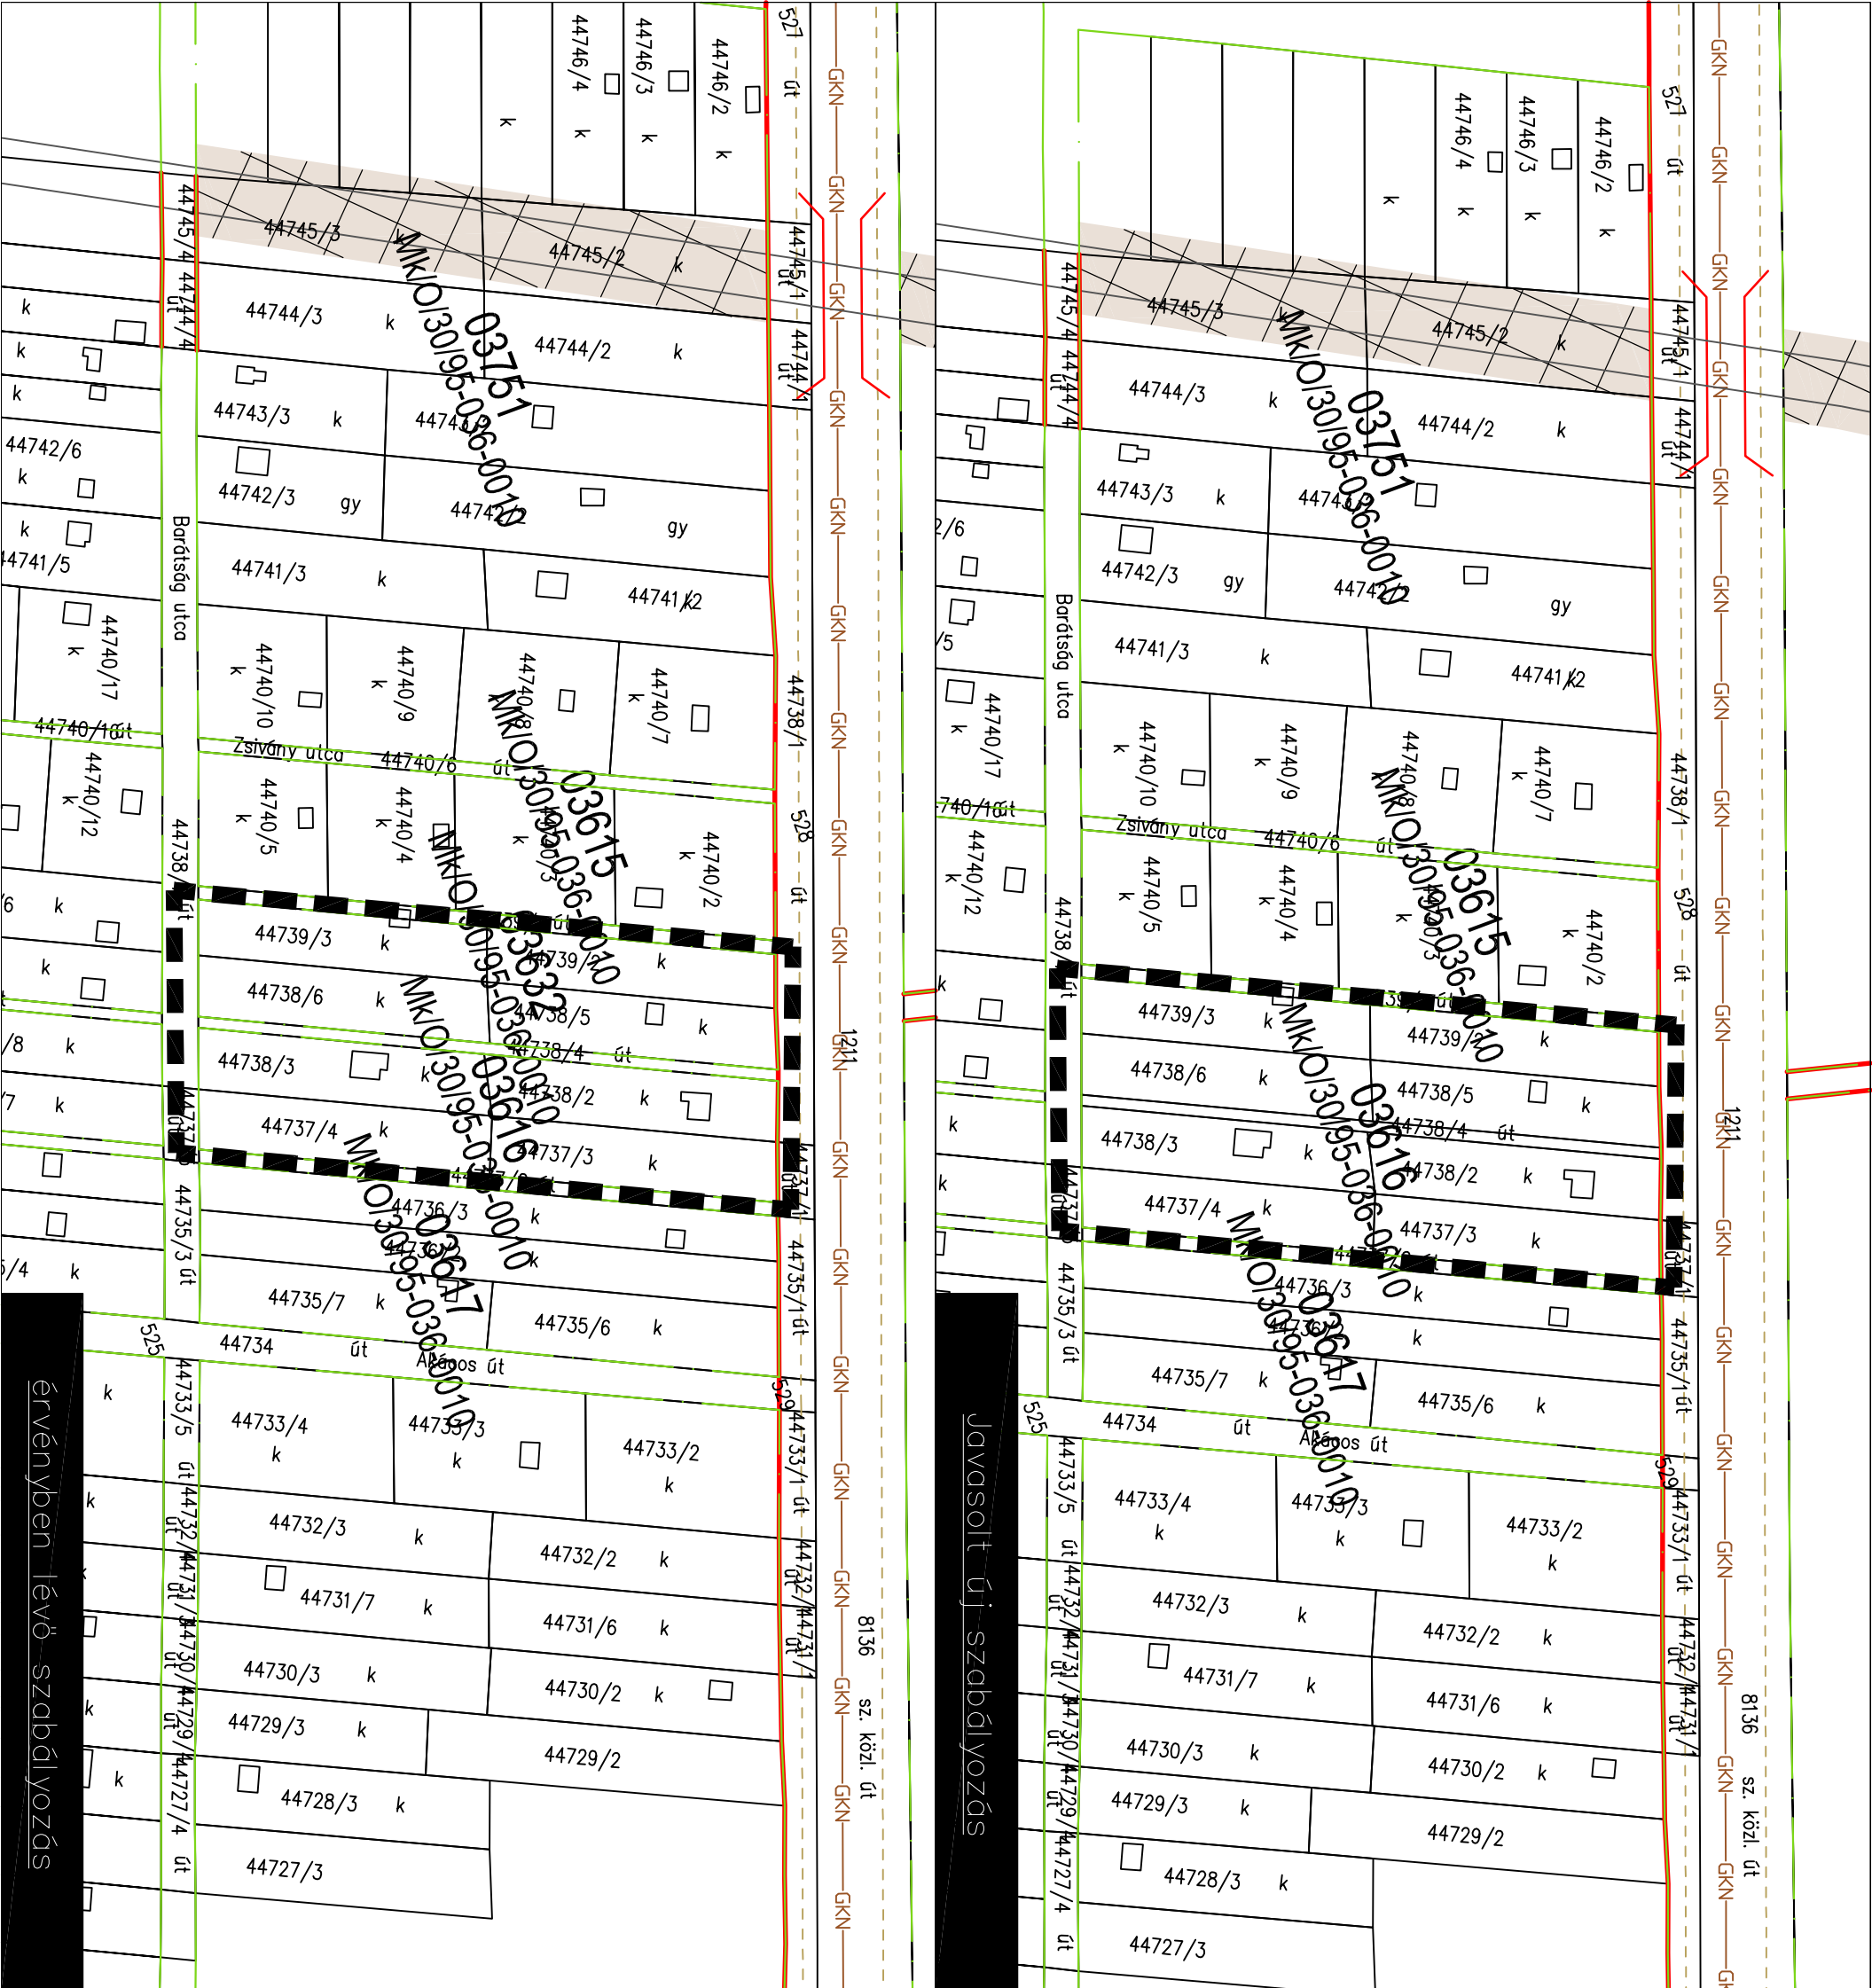

SZABÁLYOZÁSI TERVLAP
SZTM-2009-006
m 1:1500

- Jelmagyarázat
- tervezési terület lehatárolásai
 - szabályozási vonal
 - építési övezet határa
 - be nem építhető terület
 - építési jogot adó vonal
 - megszüntető jel

01368* övezeti sorszáma
Khe12/S40/15-15004-/400 övezeti jel

készült az állami adatok felhasználásával a méretek helyszínen ellenőrizendők	
GYÖR MEGYEI JOGÚ VÁROS POLGÁRMESTERI HIVATAL STATISZTIKA- VÁROSTERJESZTÉSI OSZTÁLY FÖLMEZSÉSI CSOPORT	terv.l. száma: SZTM-2009-006 /KV_09.06.18.
tervező: Juhász Balázs TT-08-4881	dátum: 2009.06.18.