


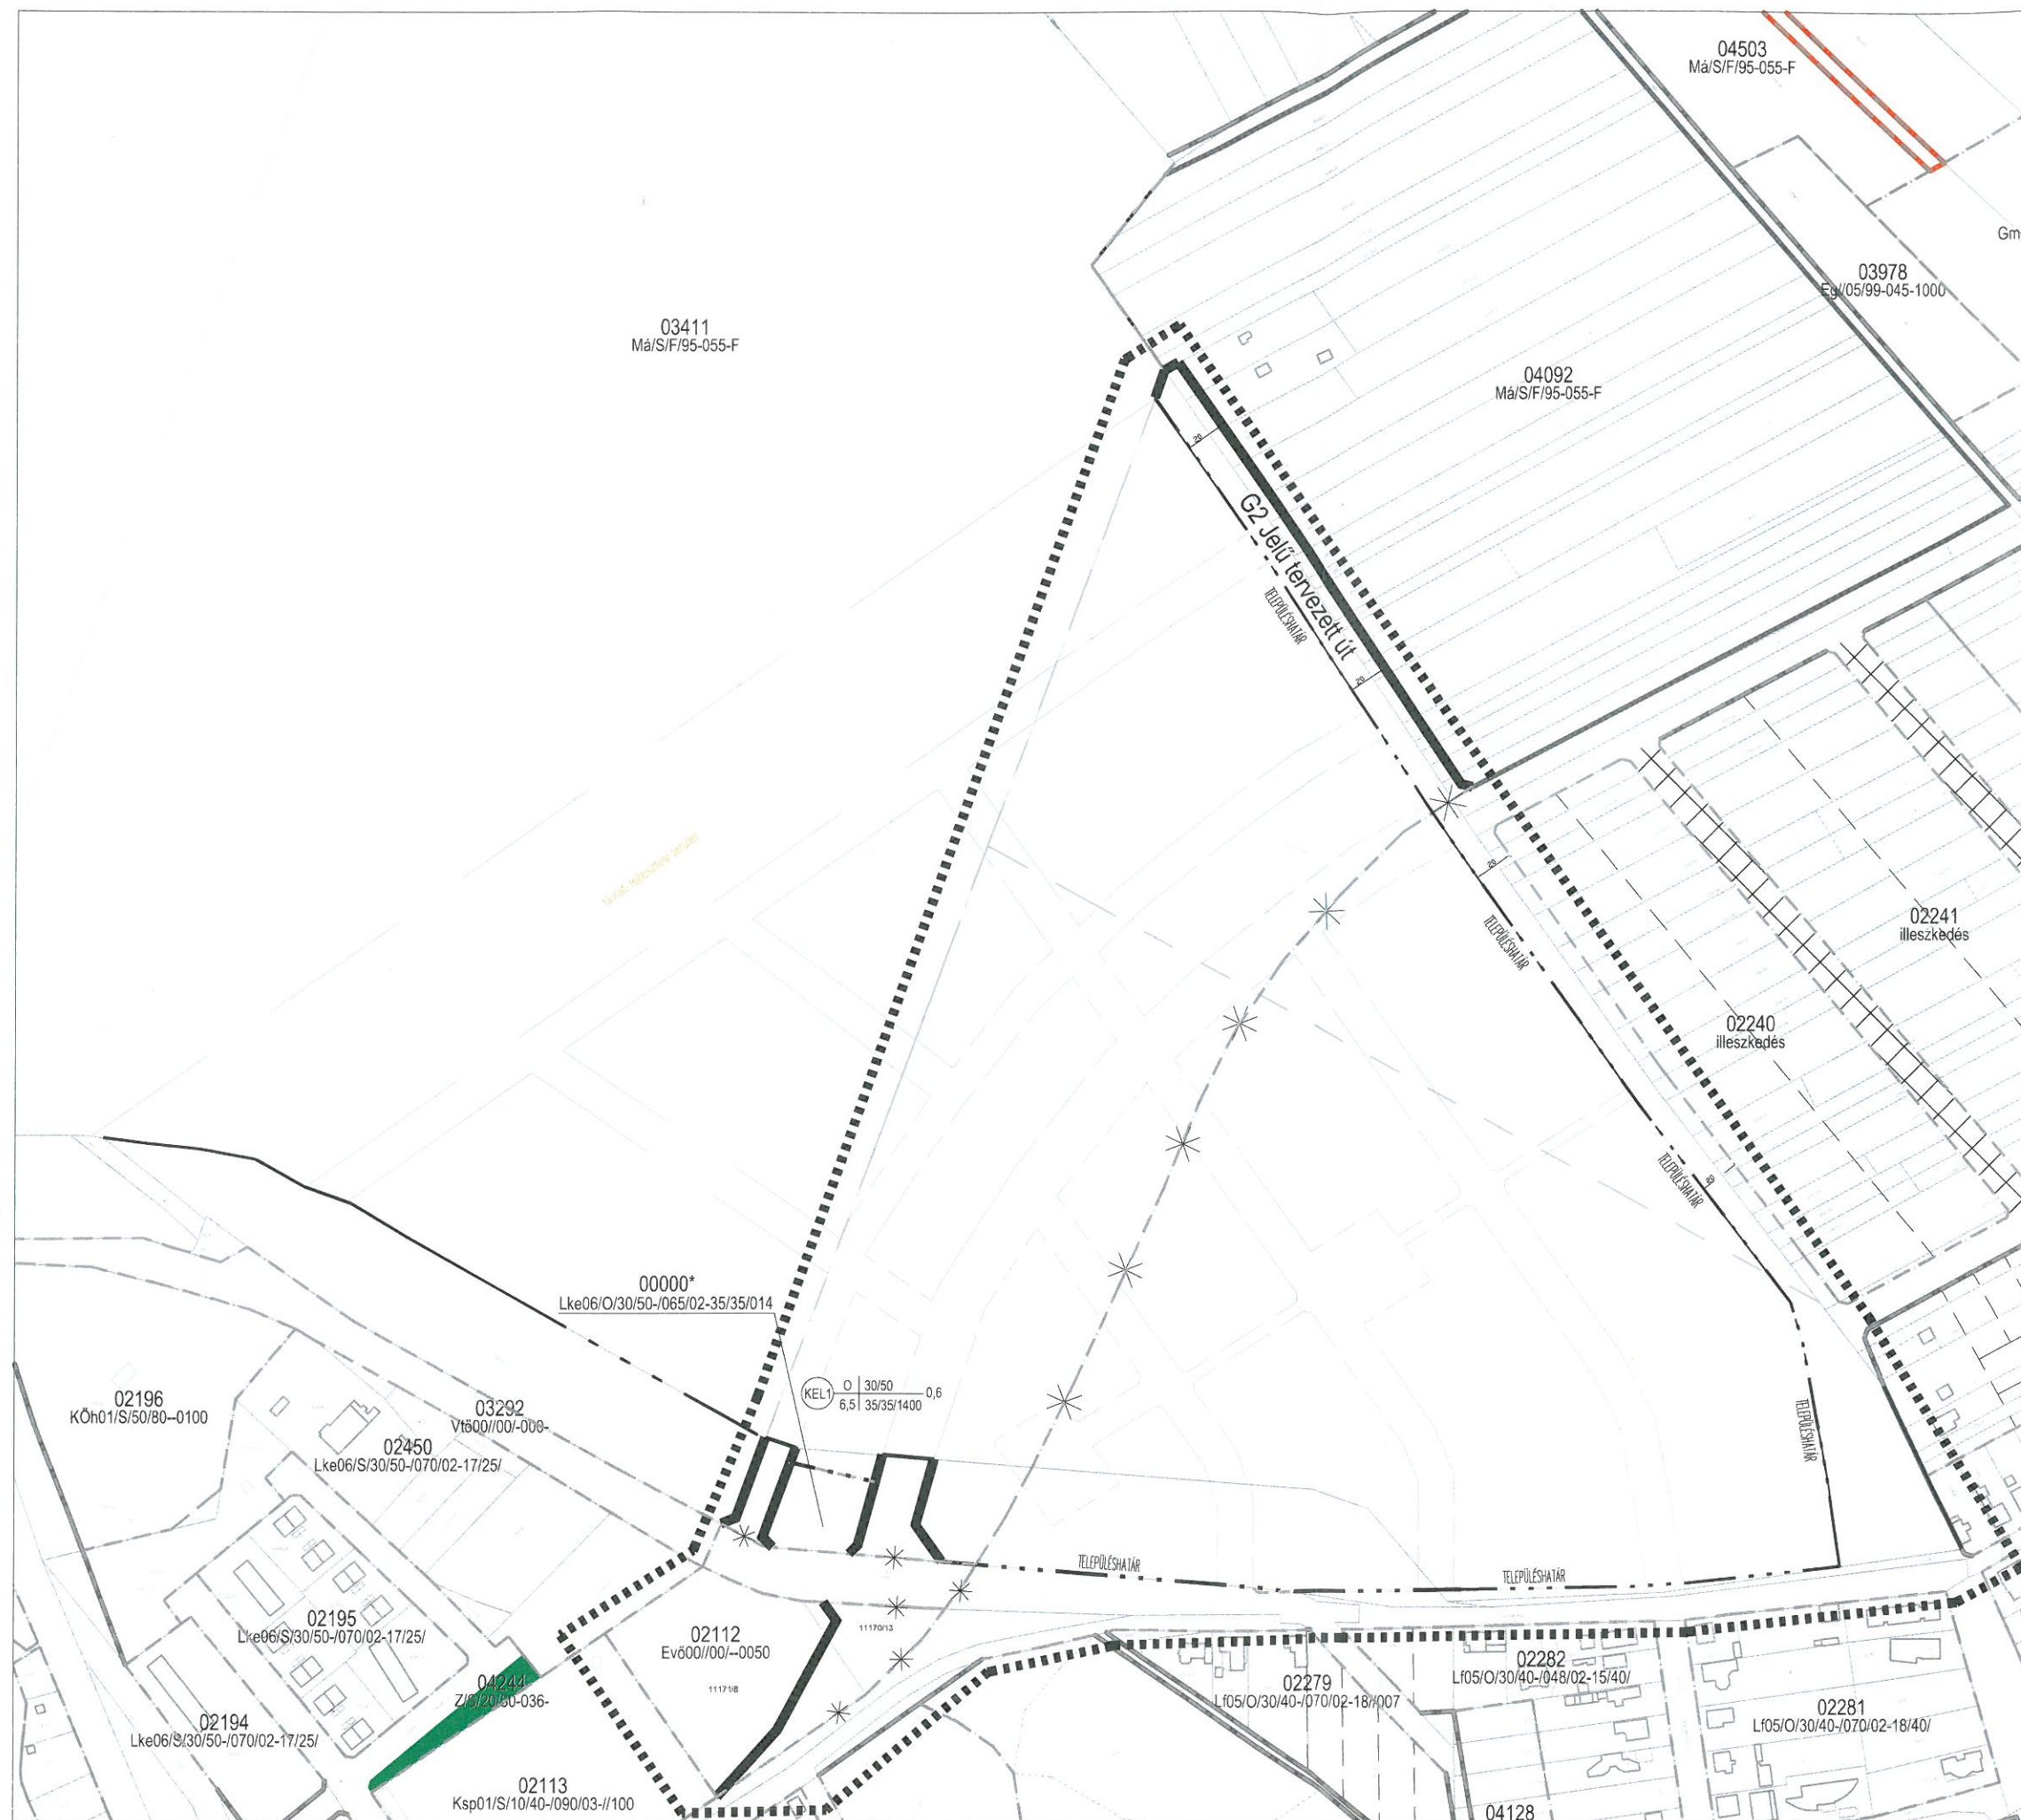

SZABÁLYOZÁSI TERVLAP
jVámosszabadi– Győr, Szitásdomb lakópark
SZTM–2009–018
m 1:3000

Jelmagyarázat

- tervezési terület lehatárolás
- meglévő szabályozási vonal
- tervezett szabályozási vonal
- építési övezet határa
- megszüntető jel
- telekalakítás tájékoztató jellegű jelölése
Vámosszabadi község 7/2001. (X.10.) kr.
rendeletével elfogadott rendezési terv alapján

KEL2	SZ 30/50 6,5 30/35/1200	0,6	övezeti jel Vámosszabadi község 7/2001. (X.10.) kr. rendeletével elfogadott rendezési terv alapján
			használat megengedett intenzitása
			telekparaméterek szélesség/mélység/min. telekterület
			beépítési %/zöldfelület megengedett legkisebb aránya
			megengedett építménymagasság
			beépítés módja/ szabadonálló
			építési övezet szerepköre/kertvárosi

készült az állami alapadatok felhasználásával a méretek helyszínen ellenőrizendők

GYŐR MEGYEI JOGÚ VÁROS POLGÁRMESTERI HIVATAL
STRATÉGIAI- VÁROSFELFEJLESZTÉSI OSZTÁLY
FŐÉPÍTÉSI CSOPORT

tervező:

Juhász Balázs
TT-08-4881

terv.szám:

SZTM-2009-018/KGYD

dátum:

2009.06.18.