


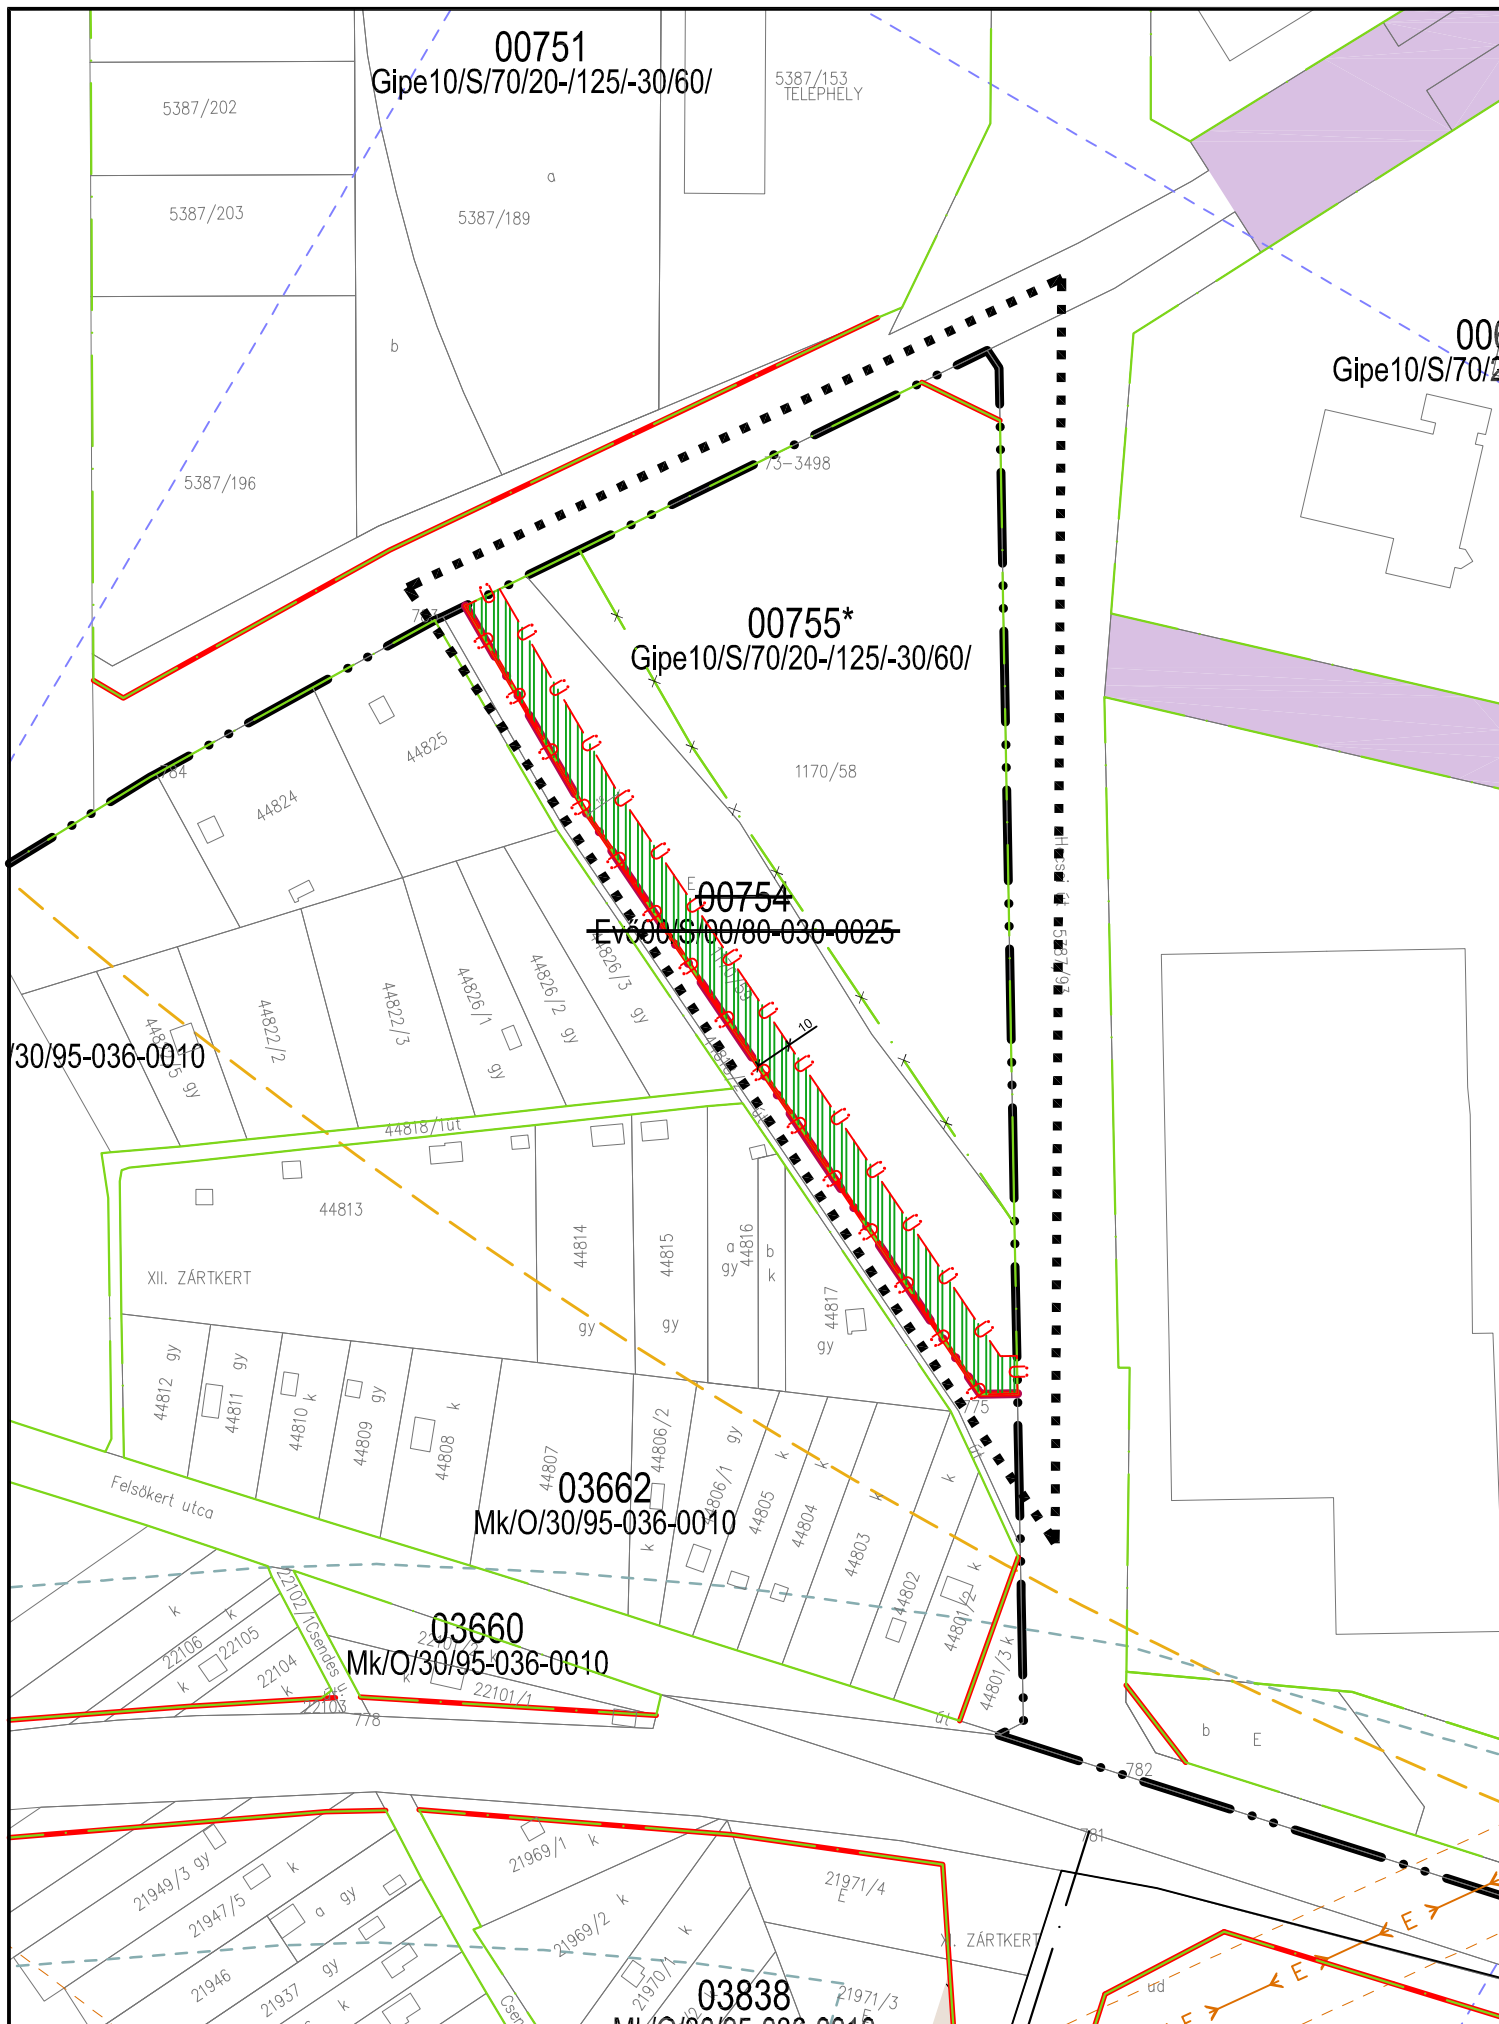

00755*

Az övezetben a kötelező beületéssel jelölt sávot
háromszintű intenzív zöldfelületként kell kialakítani.

javasolt új szabályozás

SZTM 2009-028-3

KGy 2010.02.25. m 1:2000