


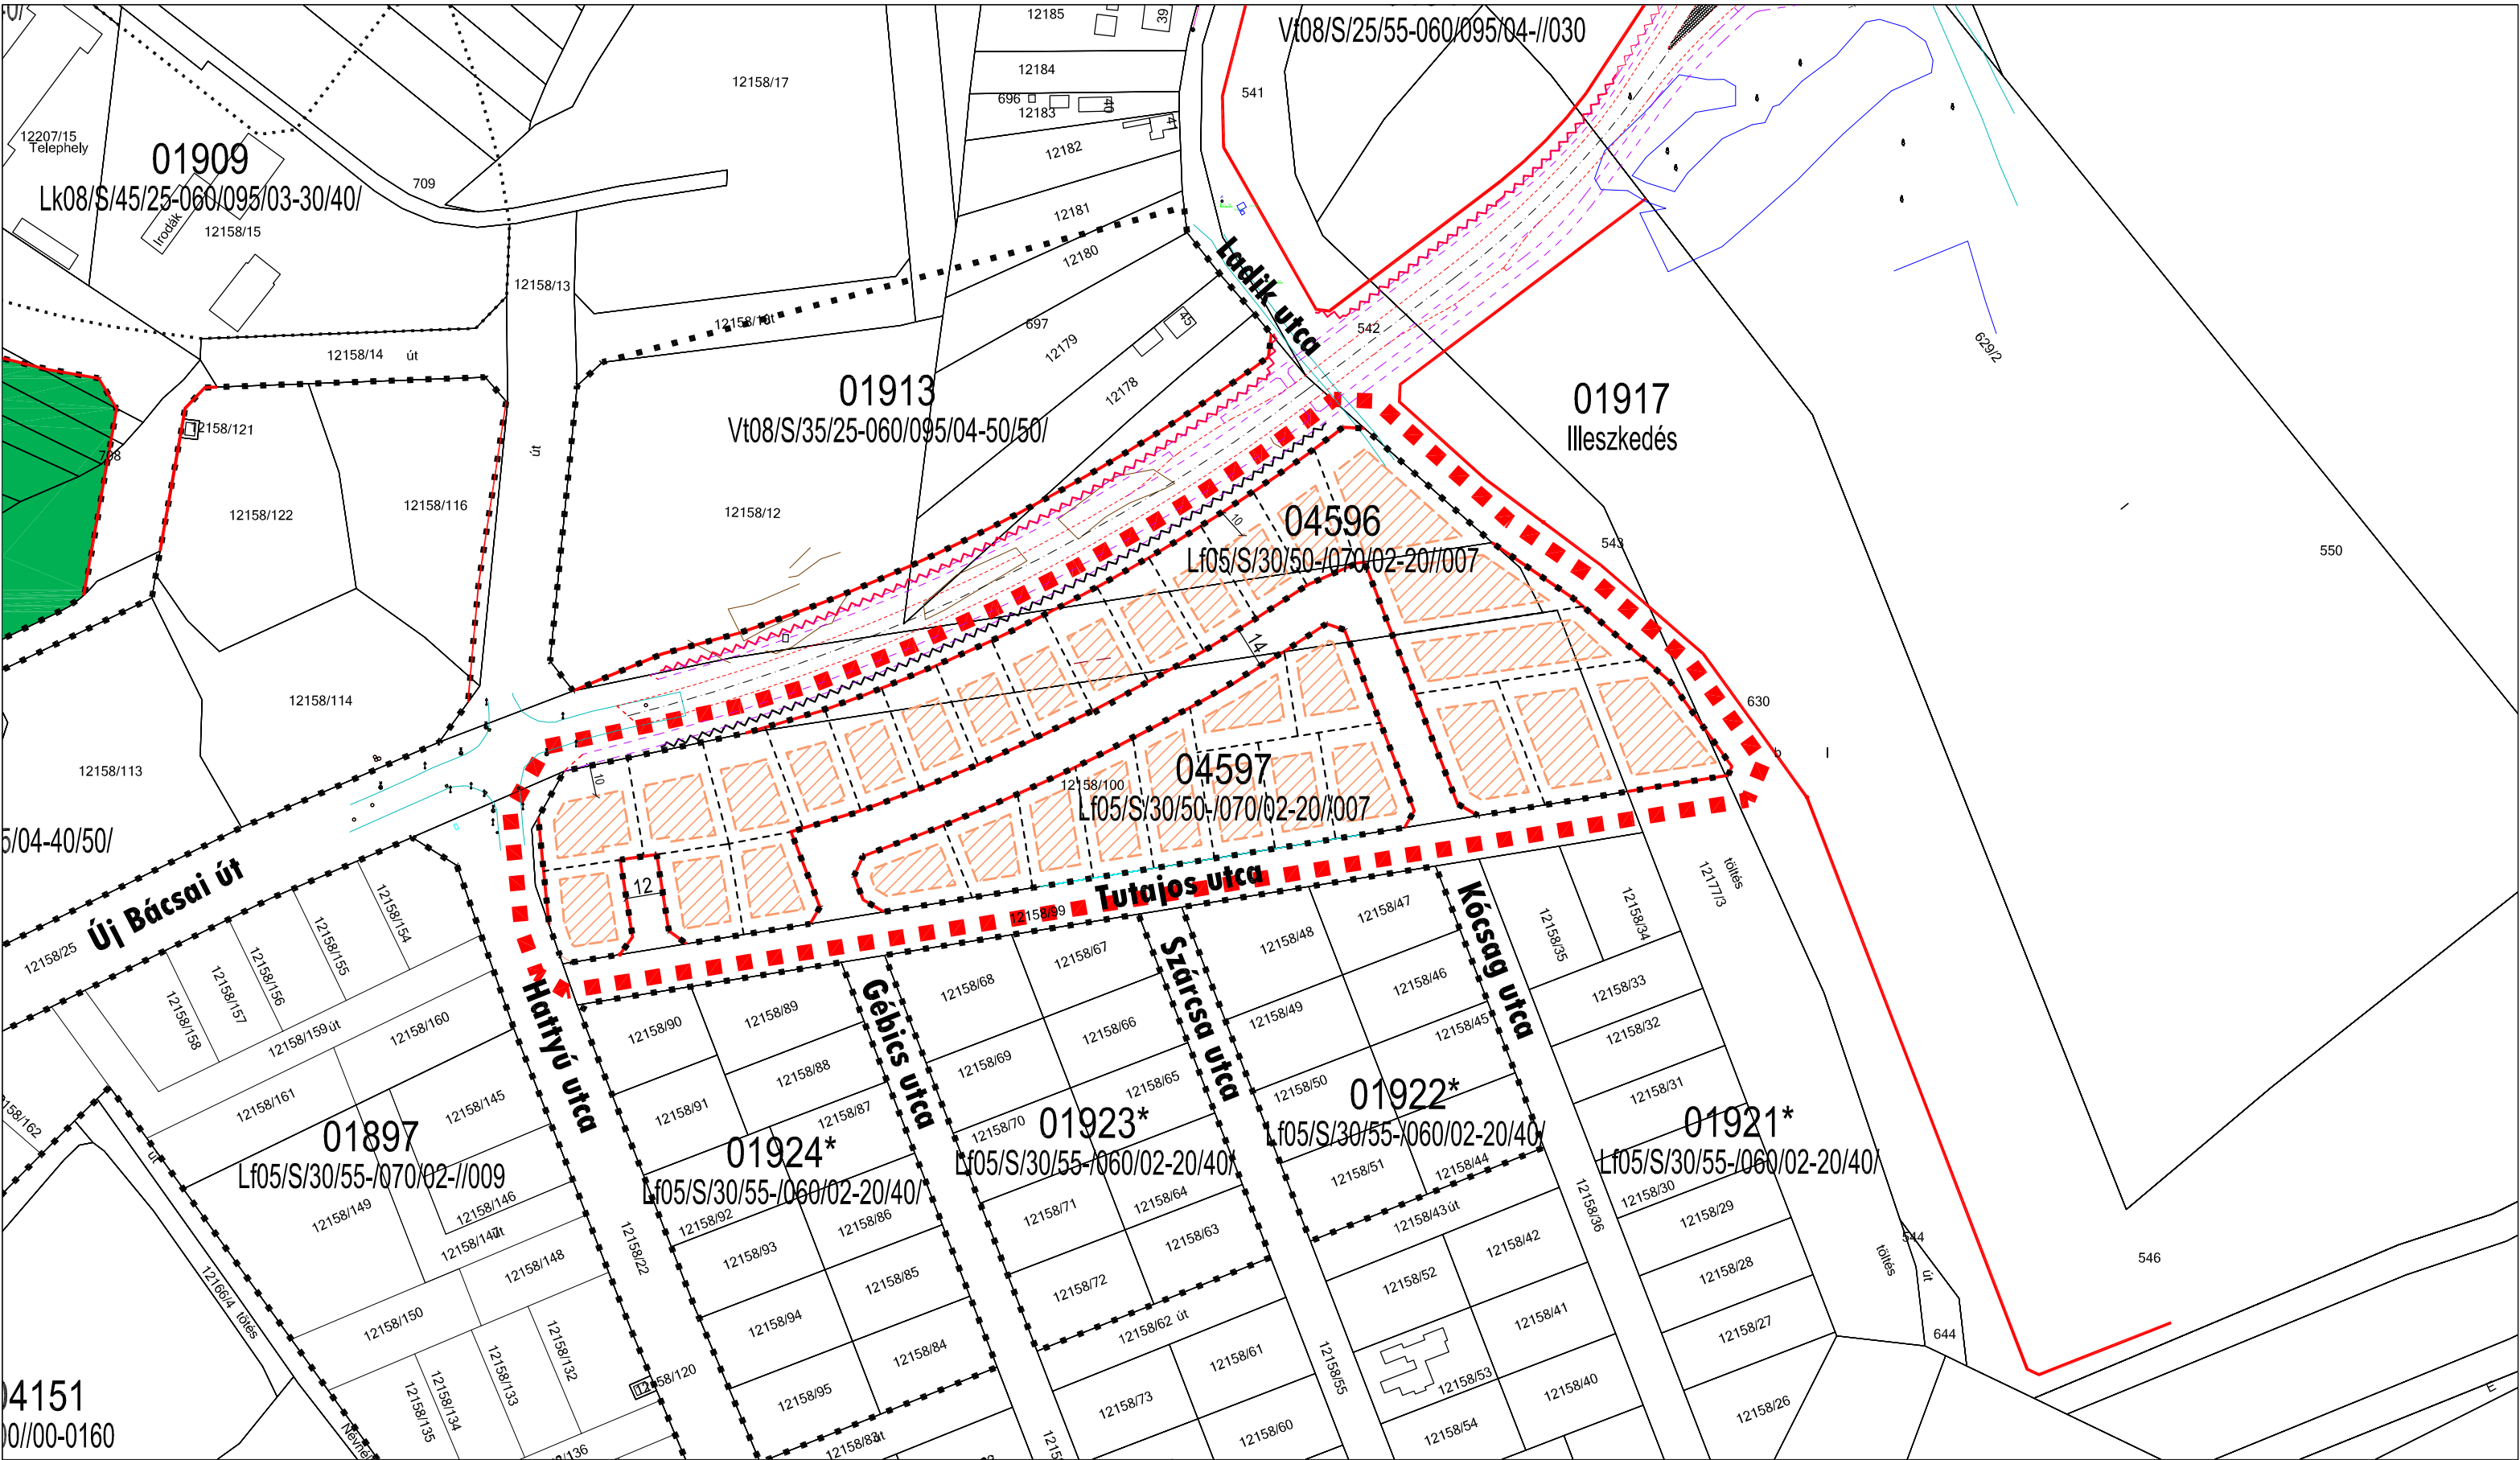

Jóváhagyva: 32/2009. (IX.18.) Kgy. rendelettel

Módosítás után kialakuló új övezetek:
04596, 04597 sz. ép. övezet
Besorolása: Lf05/S/30/50-/070/02-20/007

T.P			TALENT - PLAN Tervező, Szolgáltató és Kereskedelmi Kft. 9023 Győr, Richter J. u. 11. Tel: (96) 418-373, Fax: (96) 418-699		
TERVEZŐ: NÉMETH GYULA okl. építésmérnök TT1 08-0066/2001		MEGBÍZÓ: Győr MJV Polgármesteri Hivatal 9021 Győr, Városház tér 1.		NYOMTATÁSI DÁTUM: 2009. 09. 29.	
TÁRSZERVEZŐ: MIKLÓSI ATTILA közlekedés-, közmű tervező K1d-1/08-513, V3a-2/08-513 V4a-2/08-513		MEGBÍZÁS TÁRGYA: Településrendezési terv módosítás		LEPTÉK: M= 1: 2 000	
TÁRSZERVEZŐ: NÉMETH IDA TT 08-0477		RAJZ MEGNEVEZÉSE: KGY-SZTM 2008-033 Szabályozási terv		MUNKASZÁM: SZTM 2008-033	
				TERVFAJTA: SZABÁLYOZÁS	
				RAJZSZÁM: SZTM-033	