


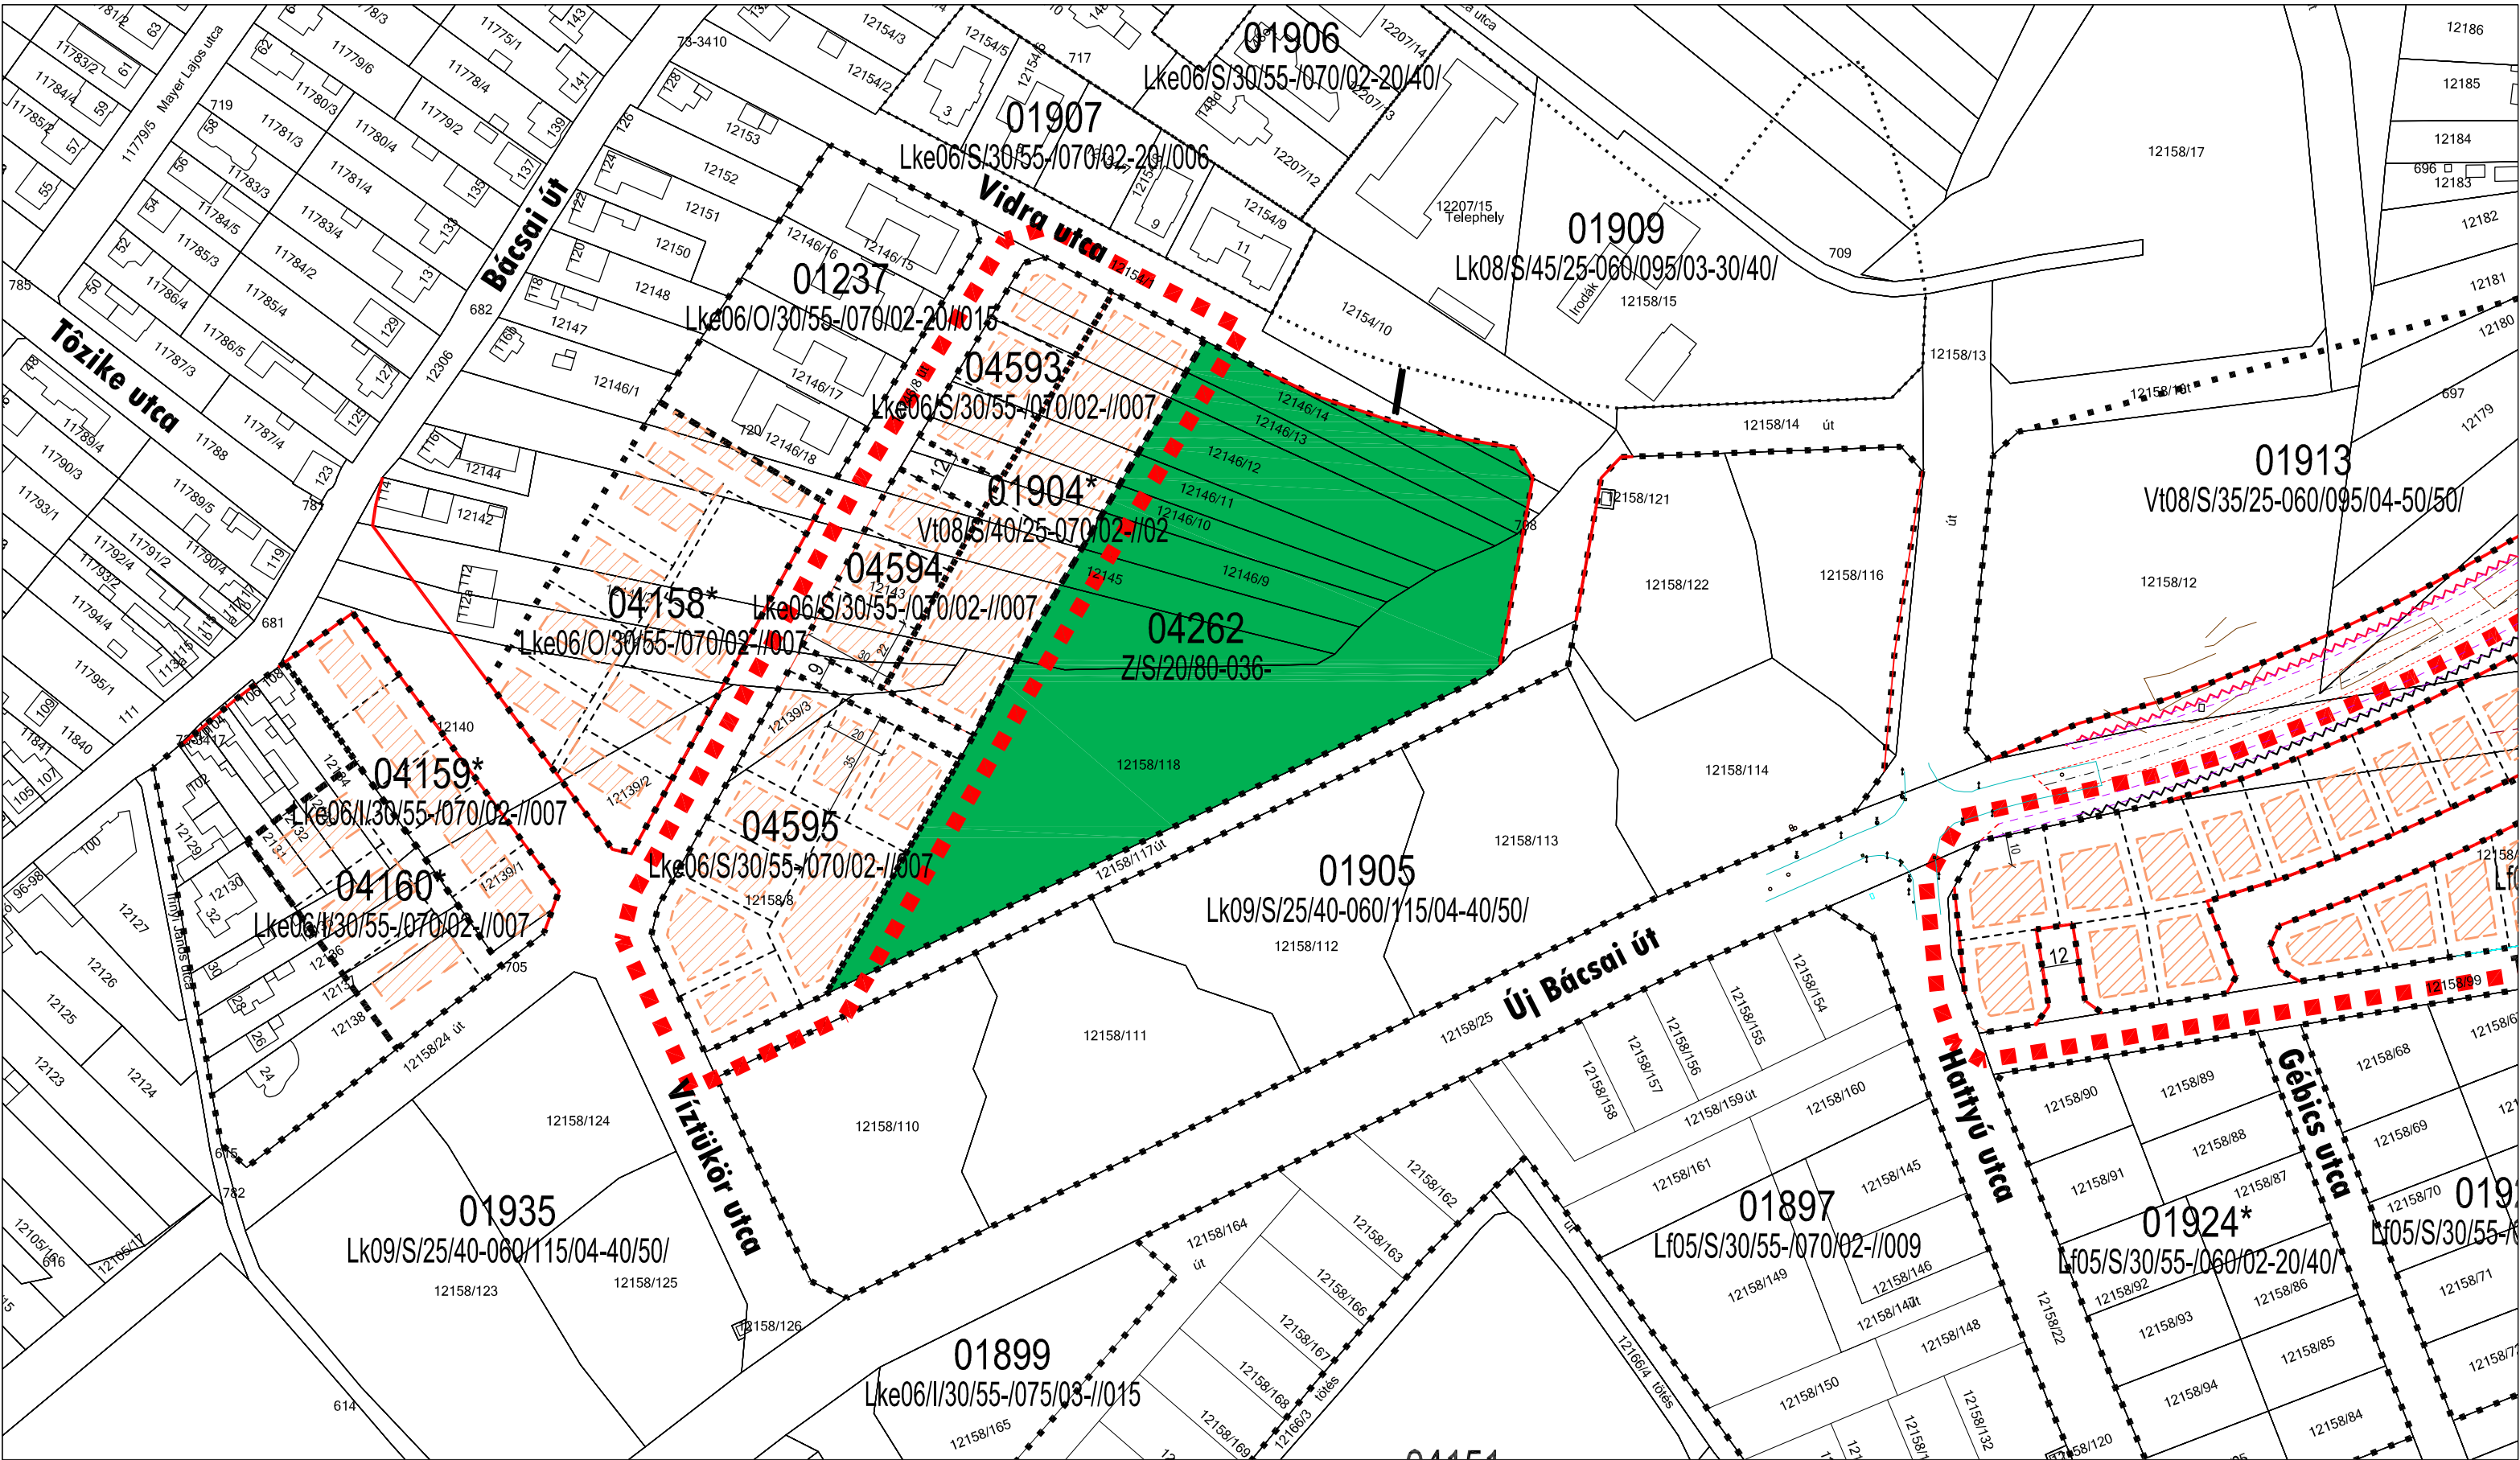

Jóváhagyva: 32/2009. (IX.18.) Kgy. rendelettel

Módosítás után kialakuló új övezetek:
04593, 04594, 04595 sz. ép. övezet
Besorolása: Lke06/S/30/55-/070/02-/007

1904* Vt08/S/40/25-070/02-/002 :
Az övezeti határ a szomszédos zöldterület irányába elmozdítható,
a zöldterület tényleges kialakítása és az övezet tényleges
beépítése érdekében, azonban a zöldterület mérete nem lehet
kisebb 1,5 ha-nál.
Az övezetben kizárólag egészségügyi, oktatási, művelődési,
igazgatási közintézmények helyezhetők el, illetve velük együtt
legfeljebb a megépült szintterület 25 %-áig kereskedelmi létesítmények .

"Készült az állami alapadatok felhasználásával."

T.P		TALENT - PLAN Tervező, Szolgáltató és Kereskedelmi Kft. 9023 Győr, Richter J. u. 11. Tel: (96) 418-373, Fax: (96) 418-699	
TERVEZŐ: NÉMETH GYULA okl. építészmérnök TT1 08-0066/2001	MEGBÍZÓ: Győr MJV Polgármesteri Hivatal 9021 Győr, Városház tér 1.	NYOMTATÁSI DÁTUM: 2009. 09. 29.	
TÁRSZERVEZŐ: MIKLÓSI ATTILA közlekedés-, közmű tervező K1d-1/08-513, V3a-2/08-513 V4a-2/08-513	MEGBÍZÁS TÁRGYA: Településrendezési terv módosítás	LEPTÉK: M= 1: 2 000	MUNKASZÁM: SZTM 2008-034
TÁRSZERVEZŐ: NÉMETH IDA TT 08-0477	RAJZ MEGNEVEZÉSE: KGY-SZTM 2008-034 Szabályozási terv	TERVFAJTA: SZABÁLYOZÁS	RAJZSZÁM: SZTM-034