


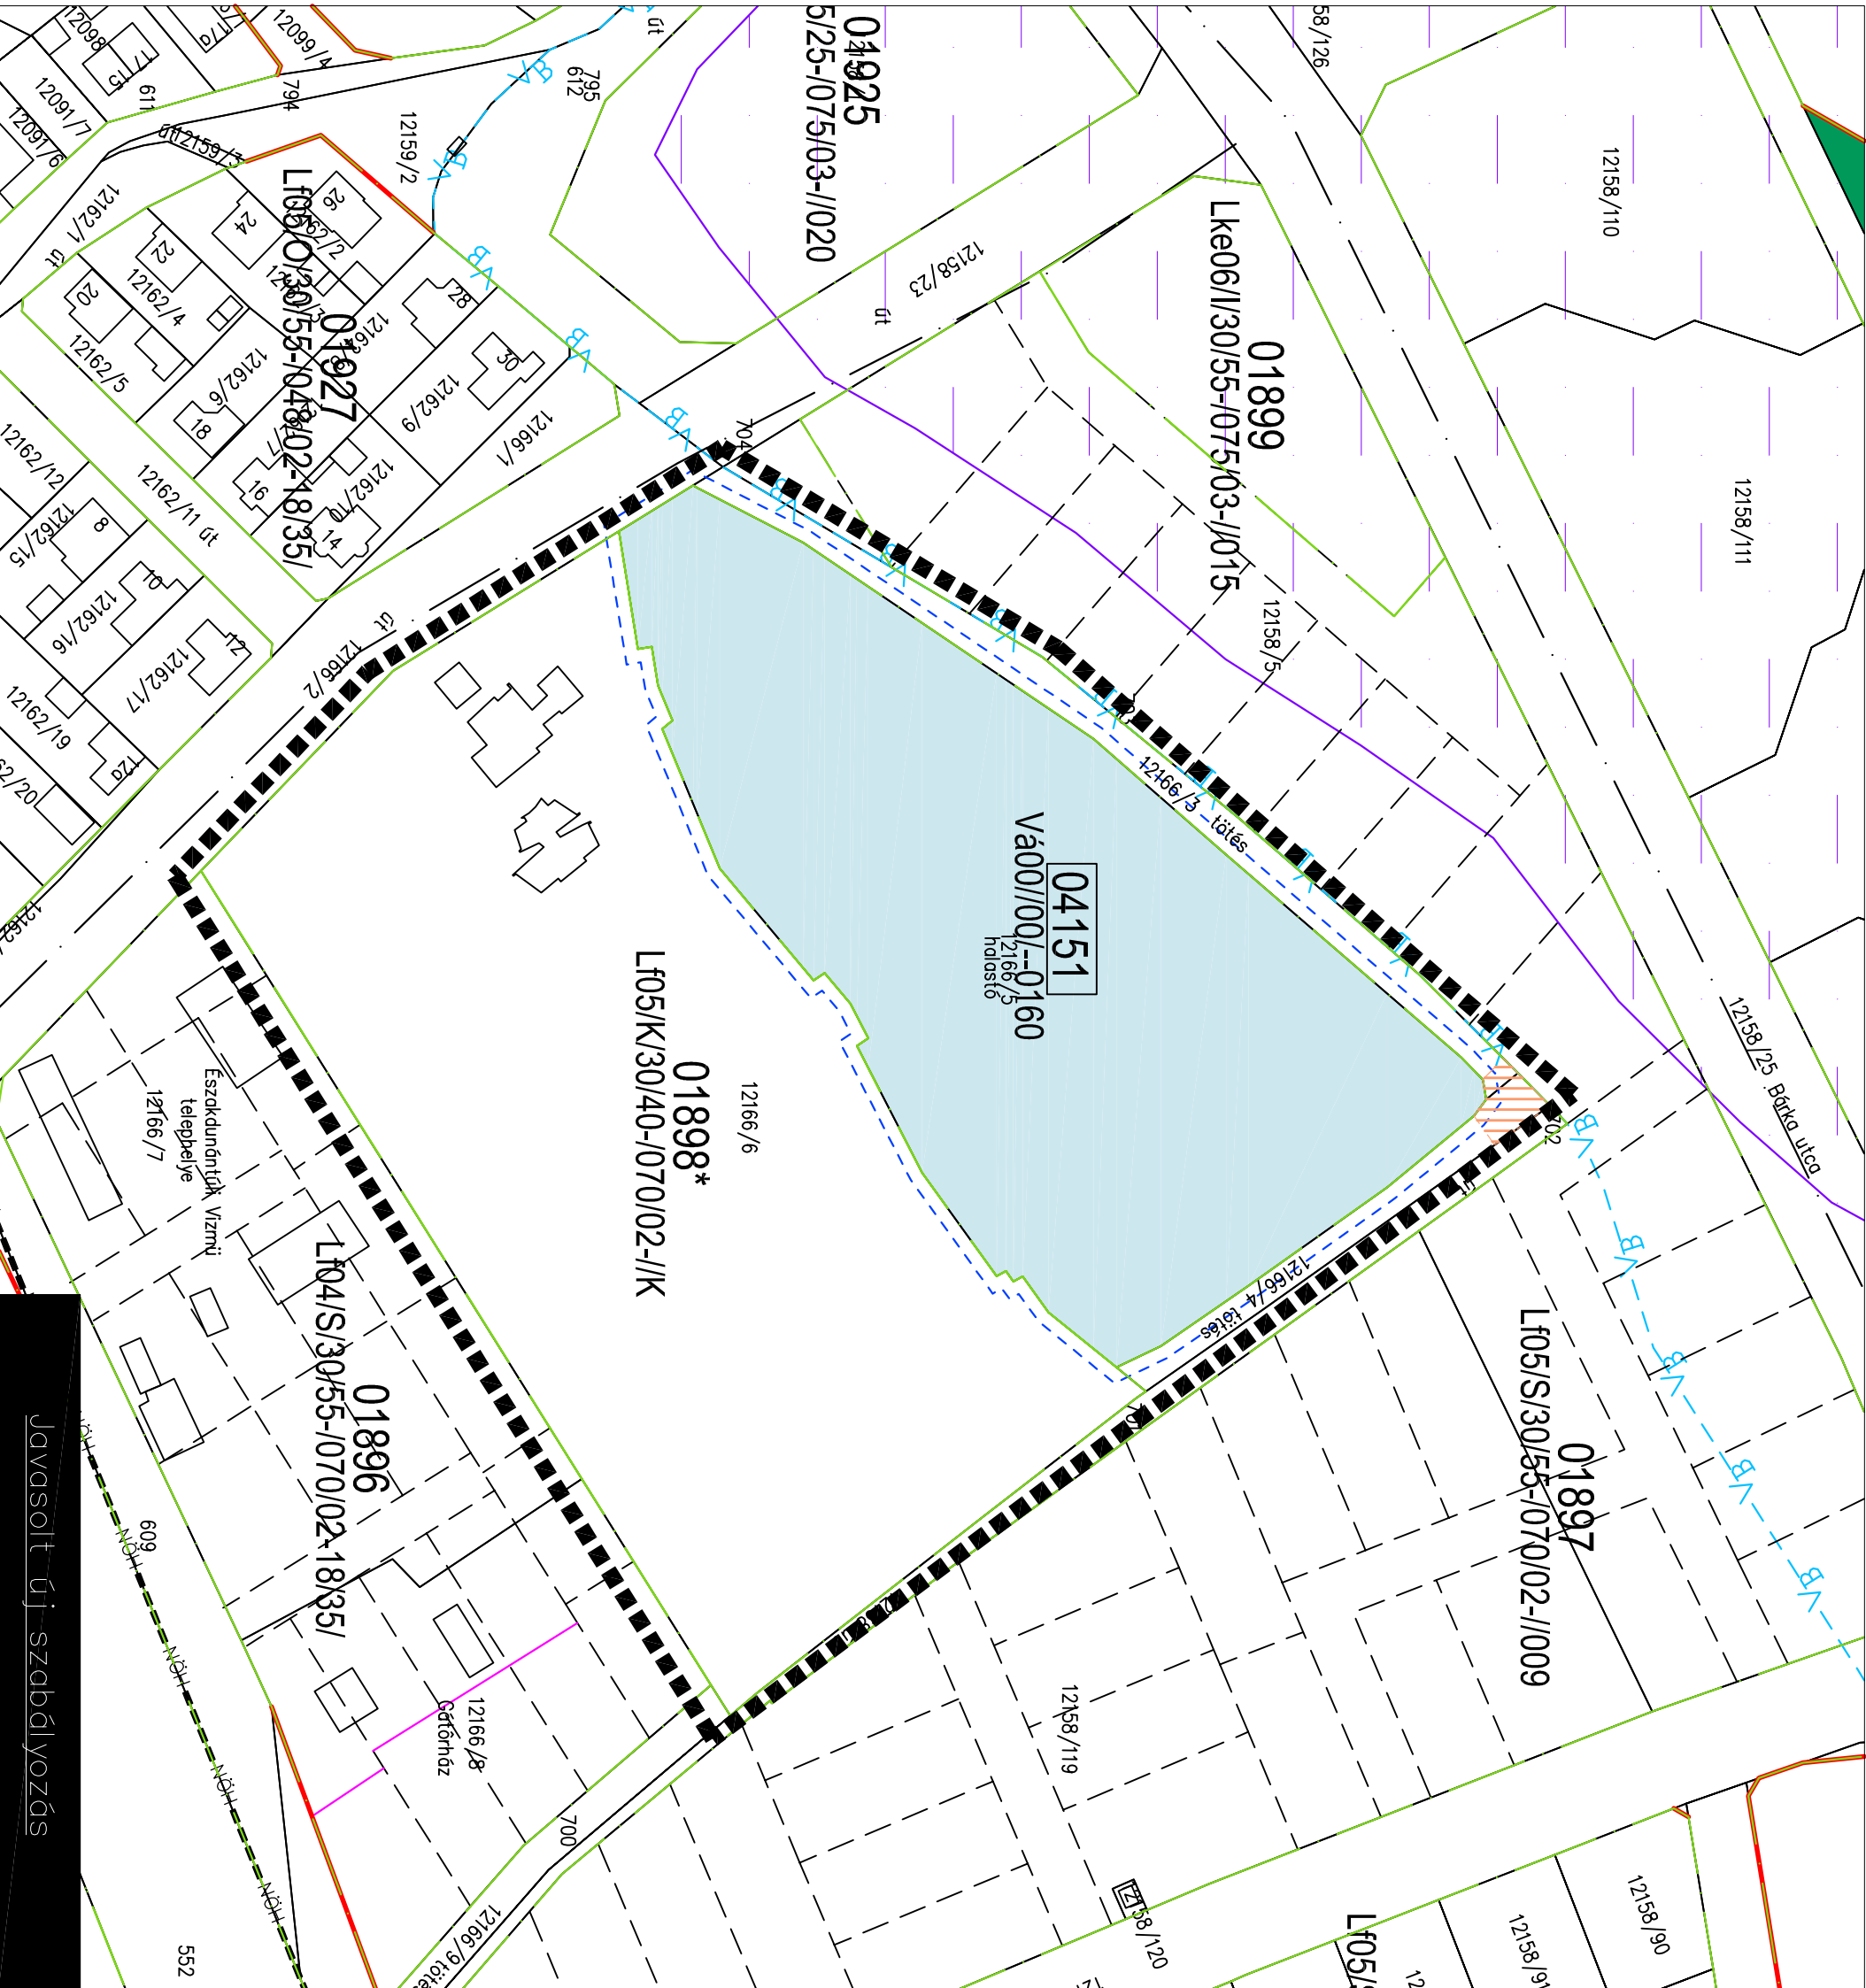

SZABÁLYOZÁSI TERVLAP
SZTM-2009-036
m 1:1500

Jelmagyarázat

- tervezési terület lehatárolásai
- szabályozási vonal
- építési övezet határa
- be nem építhető terület
- építési jogot adó vonal
- körforgalom tájékoztató jellegű feltüntetése
- építési hely határa
- megszűntető jel

04151*
Az építési helyen belül max. nettó 40m² alapterületű faház, (klubépület) létesíthető a horgászto körüli ingatlan tulajdonosok írásbeli hozzájárulásával.

01368* övezeti sorszáma
Khe12/S/015/150/04/400 övezeti jel

készült az általm adatok felhasználásával a méretek helyszínen ellenőrzendők	
GYÖR MEGYEI JOGÚ VÁROS POLGÁRMESTERI HIVATAL STRÁTEGIAI-VÁROSTERJESZTÉSI OSZTÁLY FŐTERVEZŐI CSOPORT	térvi.szám: SZTM-2009-036/KGY_09.06.18.
tervező: Juhász Balázs TT-08-4881	dátum: 2009.06.18.