


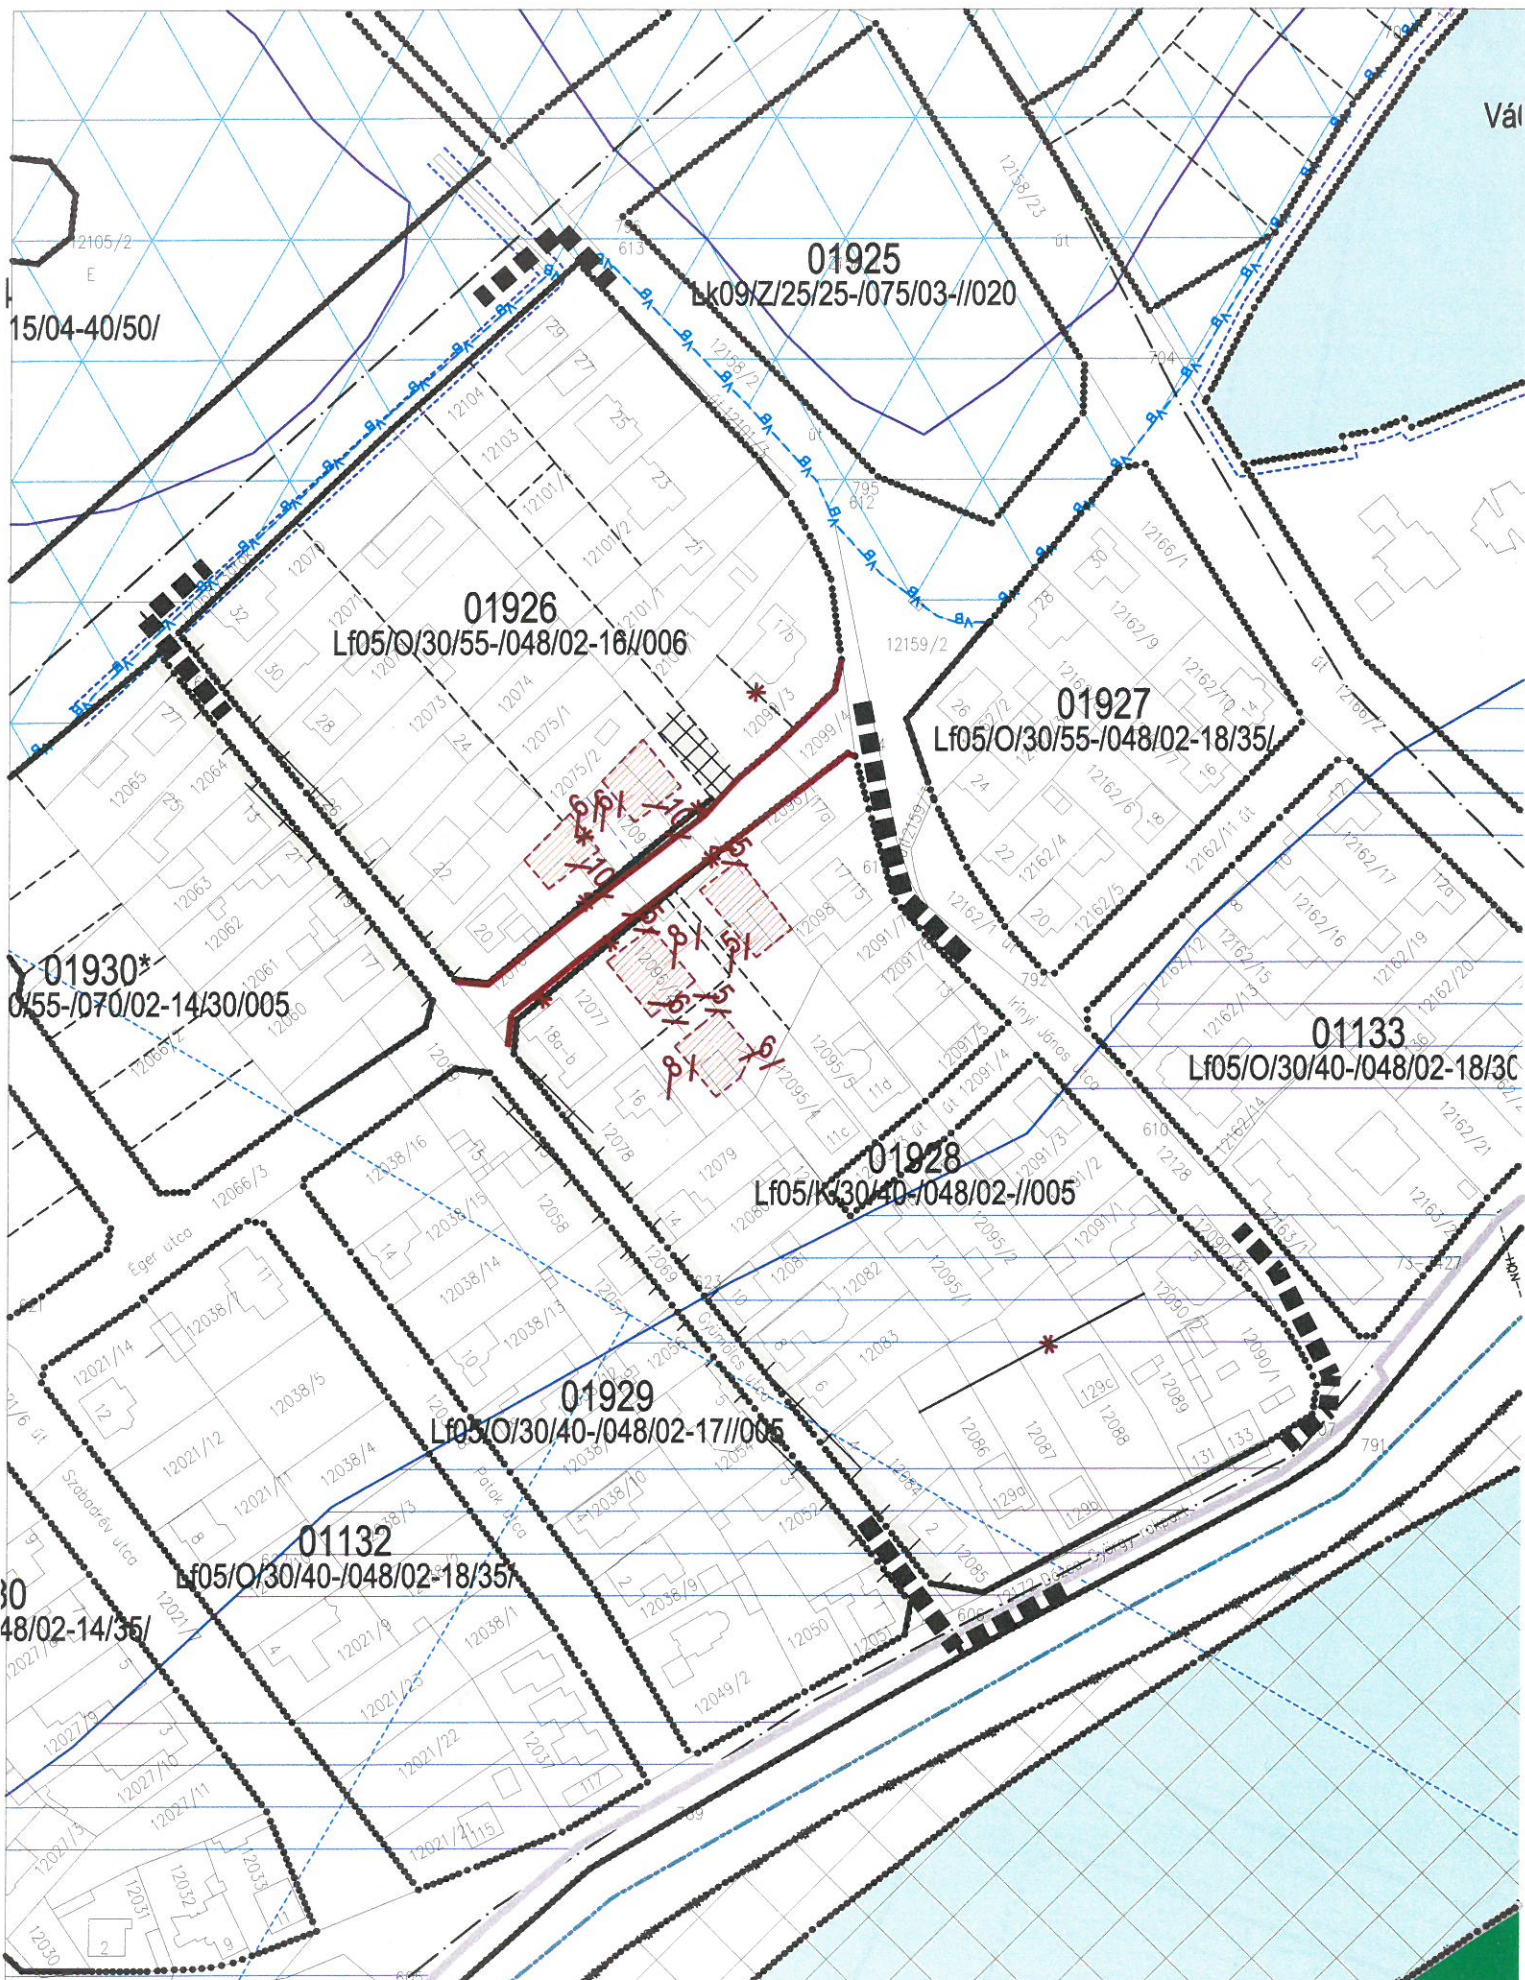

041.

városrendezési körzet:

RÉVFÜLSZÉK

terület: **Gyümölcs utca - árok - Irinyi János utca - Dózsa György
rakpart által határolt tömb**

felelős tervező:

Wolf Beáta
WOLF BEÁTA

szabályozási tervlap:

SZTM-2009-041/B

m=1:2 000

47/2009.(XII.18.) rendelet