


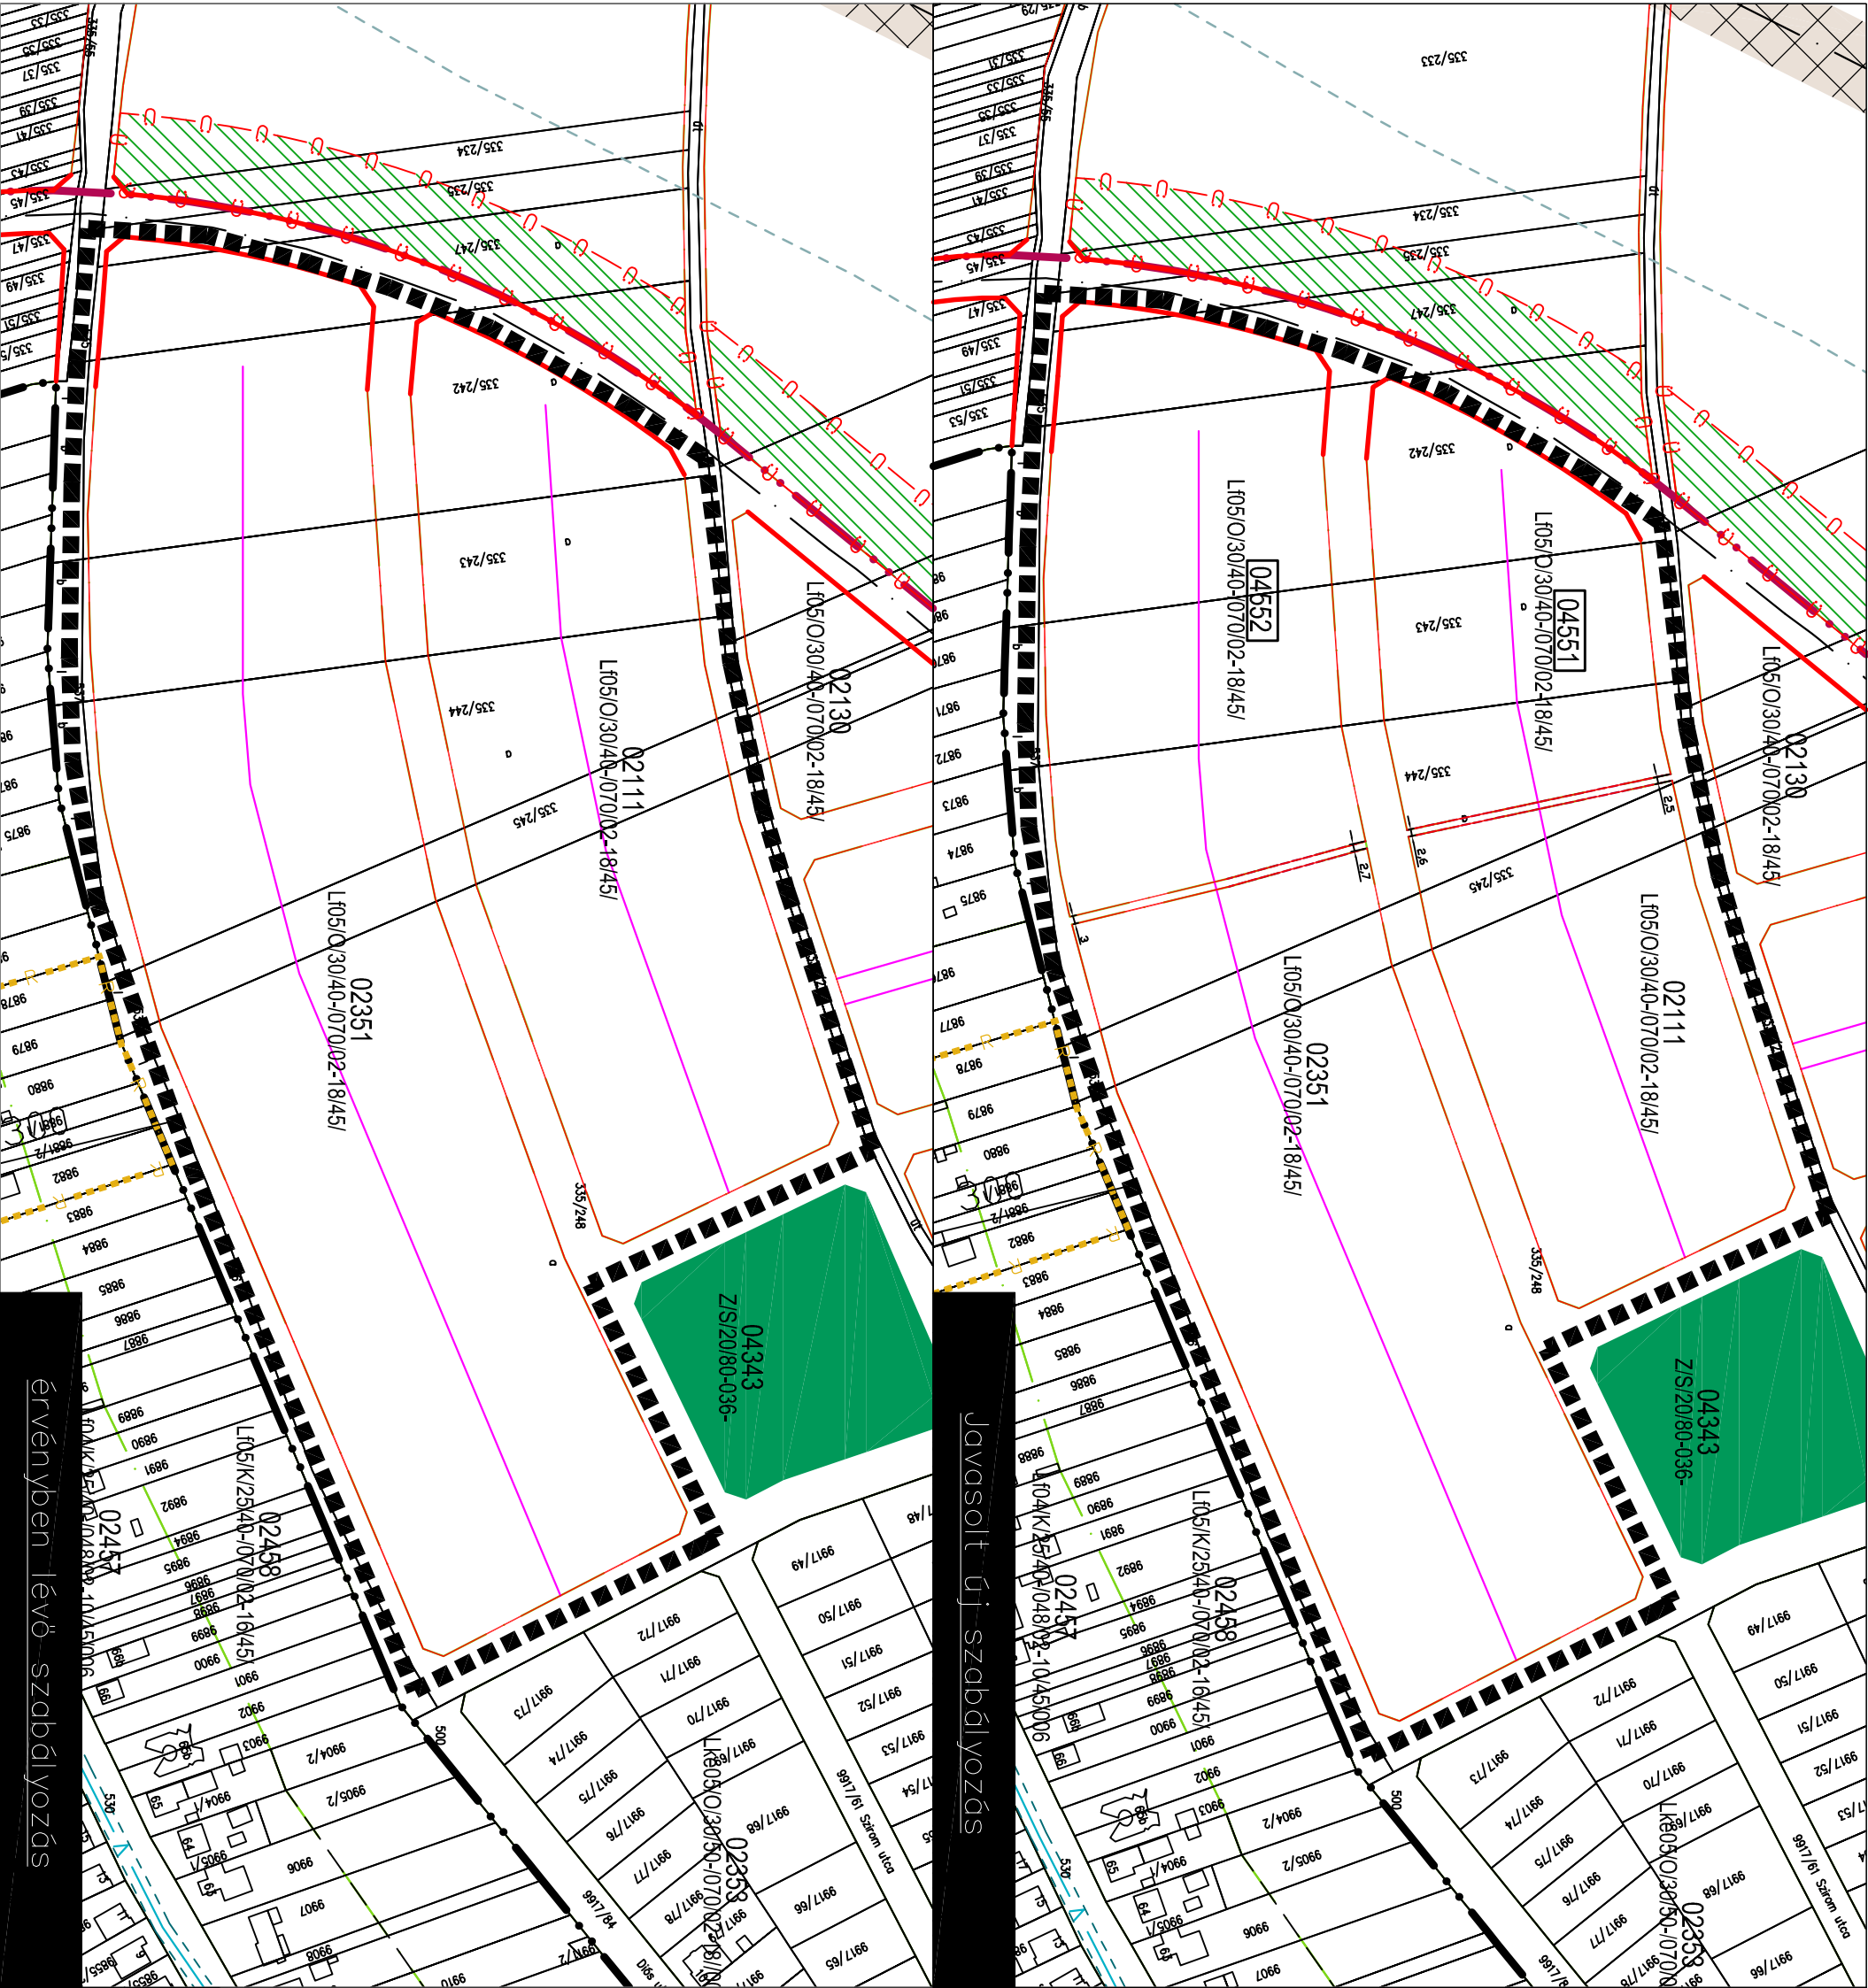

SZABÁLYOZÁSI TERVLAP
SZTM-2009-052
m 1: 2500

Jelmagyarázat

- tervezési terület lehatárolásai
- szabályozási vonal
- építési övezet határa
- be nem építhető terület
- építési jogot adó vonal
- kötelező beültetéssel érintett terület
- megszüntető jel

01368* övezeti sorszáma
Koe12/S/40/15-15004-/400 övezeti jel

Készült az általmi alapadatok felhasználásával a mérések helyszínen ellenőrzéssel

GYŐR MEGYEI JOGÚ VÁROS POLGÁRMESTERI HIVATAL
STRATÉGIAI- VÁROSPÉLJESZTÉSI OSZTÁLY
FŐÉPÍTÉSI CSOPORT

terv/szám: SZTM-2009-052/KGY_09.06.18.

tervező: dátum: 2009.06.18.

Juhász Balázs
TT-08-4881