


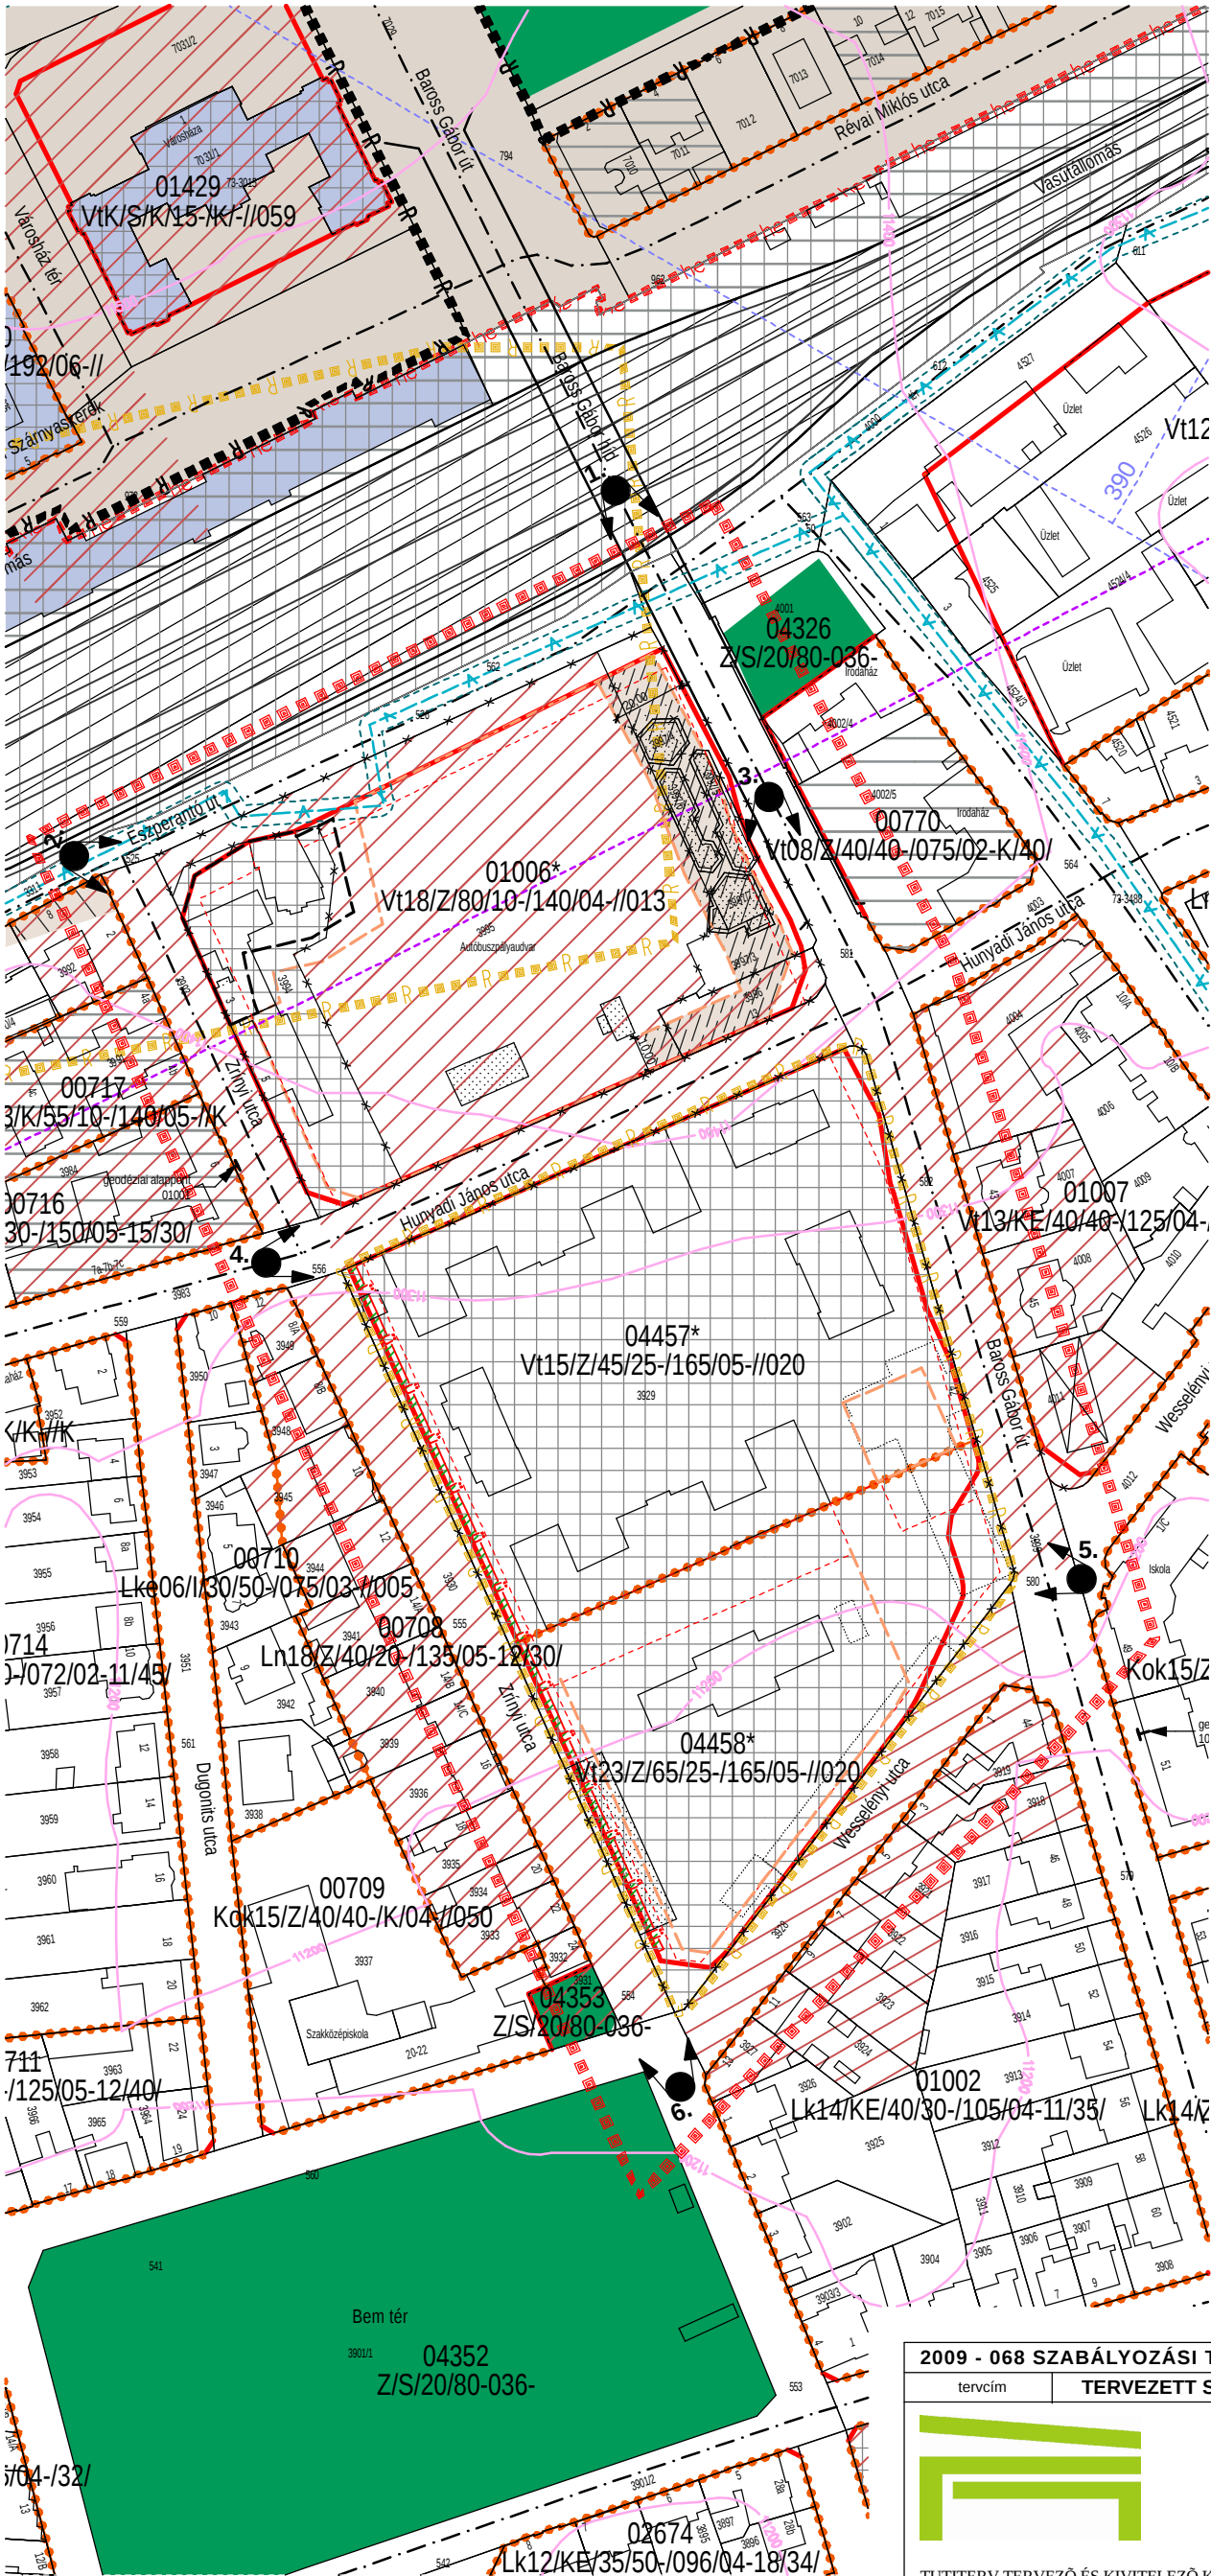


JELMAGYARÁZAT

Kötelező szabályozási előírások:

|  |                                                                  |
|--|------------------------------------------------------------------|
|  | TERVEZÉSI TERÜLET HATÁRA                                         |
|  | TERVEZETT SZABÁLYOZÁSI VONAL                                     |
|  | ÉPÍTÉSI ÖVEZETEK ÉS ÖVEZETEK HATÁRA                              |
|  | ÉPÍTÉSI ÖVEZET ÉS ÖVEZET SORSZÁMA                                |
|  | ÉPÍTÉSI ÖVEZET ÉS ÖVEZET JELE                                    |
|  | KÖZLEKEDÉSI CÉLÚ KÖZTERÜLET                                      |
|  | NEM KÖZLEKEDÉSI CÉLÚ KÖZTERÜLET - ZÖLDFELÜLET                    |
|  | MŰEMLÉK TELKE                                                    |
|  | MŰEMLÉKI KÖRNYEZET                                               |
|  | RÉGÉSZETI TERÜLET HATÁRA ÁLTALÁNOS VÉDELEM                       |
|  | RÉGÉSZETI TERÜLET HATÁRA FOKOZOTTAN VÉDETT                       |
|  | HELYI ÉRTÉKVÉDELMI TERÜLET ÉS HATÁRA                             |
|  | VÉDETT HELYI MŰVI ÉRTÉK TELKE                                    |
|  | ÉPÍTÉSI HELY-ÉS ÉPÍTÉSI HELY HATÁRVONALA                         |
|  | MEGLÉVŐ TELEKHATÁRT MEGSZÜNTETŐ JEL                              |
|  | BEÜLTETÉSI KÖTELEZETTSÉGŰ TERÜLET                                |
|  | MEGLÉVŐ ÉS TERVEZETT GYŰJTŐ ÉS MAGASABB RENDŰ UTAK TENGELYVONALA |
|  | LÁTVÁNPONTOK                                                     |

Irányadó tervezői javaslatok, információk

|  |                                                        |
|--|--------------------------------------------------------|
|  | JAVASOLT TELEKHATÁR                                    |
|  | MEGLÉVŐ SZABÁLYOZÁSI VONAL ( 2006 )                    |
|  | MEGLÉVŐ ÖVEZETHATÁR ( 2010 )                           |
|  | NEM BEÉPÍTHETŐ TERÜLETSÁV 126 mBf MAGASSÁG FELETT      |
|  | BONTÁSRA JAVASOLT ÉPÜLET, ÉPÜLETRÉSZ                   |
|  | ELBONTOTT ÉPÜLET                                       |
|  | BELVÁROSI INTÉZMÉNYTELKEK                              |
|  | MEGLÉVŐ HIDAK                                          |
|  | VASÚT - TÖRZSTERÜLET                                   |
|  | VASÚT - FÖLDRÉSZLET                                    |
|  | VASÚTVONALAK BEFOLYÁSI SÁVJÁNAK HATÁRA                 |
|  | IVÓVÍZ GERINCVEZETÉK - VÉDŐTERÜLETTEL                  |
|  | REPÜLŐTÉR AKADÁLYSÍKJA-FELSZÁLLÁS MAGASSÁGI KORLÁTOZÁS |
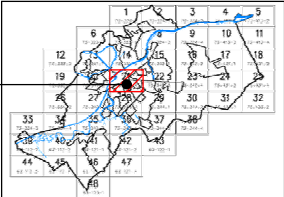
|                                                                                       |                      |   |                    |                                                                                       |                   |             |
|---------------------------------------------------------------------------------------|----------------------|---|--------------------|---------------------------------------------------------------------------------------|-------------------|-------------|
| 2009 - 068 SZABÁLYOZÁSI TERV MÓDOSÍTÁS                                                |                      | 0902/01 ill. 0902/02                                                                                 | SZ - 1 / m         | 1:2000                                                                                | 2012.05.          |             |
| tervcím                                                                               | TERVEZETT SZAB. TERV | munkaszám:                                                                                           | verzió             | lépték                                                                                | dátum             |             |
|   |                      | 21-es szelvény  |                    |  |                   |             |
| TUTITERV TERVEZŐ ÉS KIVITELEZŐ KFT<br>9022 Győr, Czuczor G. u. 13. Tel.: (96) 525-600 |                      |   |                    |                                                                                       |                   |             |
|                                                                                       |                      |   |                    |                                                                                       | alíírás           |             |
|                                                                                       |                      |   |                    |                                                                                       | dátum             |             |
| KÁLMÁN KINGA                                                                          | T. CZIRJÁK ÉVA       | BOGÁR ZSOLT                                                                                          |                    |                                                                                       | név               |             |
| településtervező                                                                      | építészmérnök        | tájtervező                                                                                           | közelekedéstervező | energiaközmű tervező                                                                  | víziközmű tervező | szakág      |
| TT1-13-0776-01                                                                        | É 08-0113            | K1d-1/08-0102                                                                                        |                    |                                                                                       |                   | jogosultság |