

Győr
Szigetközi út melletti
terület

Szabályozási Terv

m=1:2 000


jelmagyarázat:

kötelező szabályozási elemek:

- tervezési terület határa
- közigazgatási határ
- meglévő szabályozási vonal
- övezethatár
- építési hely
- telken belüli erdőtelepítés

tájékoztató elemek:

- köztérületi és meglévő telekhatár
- vízbazis védőterülete tervezett belső védőterületei
- vízbazis védőterülete-tervezett külső védőterületei határa "A" változat
- vízbazis védőterülete-tervezett külső védőterületei határa "B" változat
- természeti terület határa
- utak védőterülete
- nem beépíthető terület
- vízfelület
- parti sáv határa

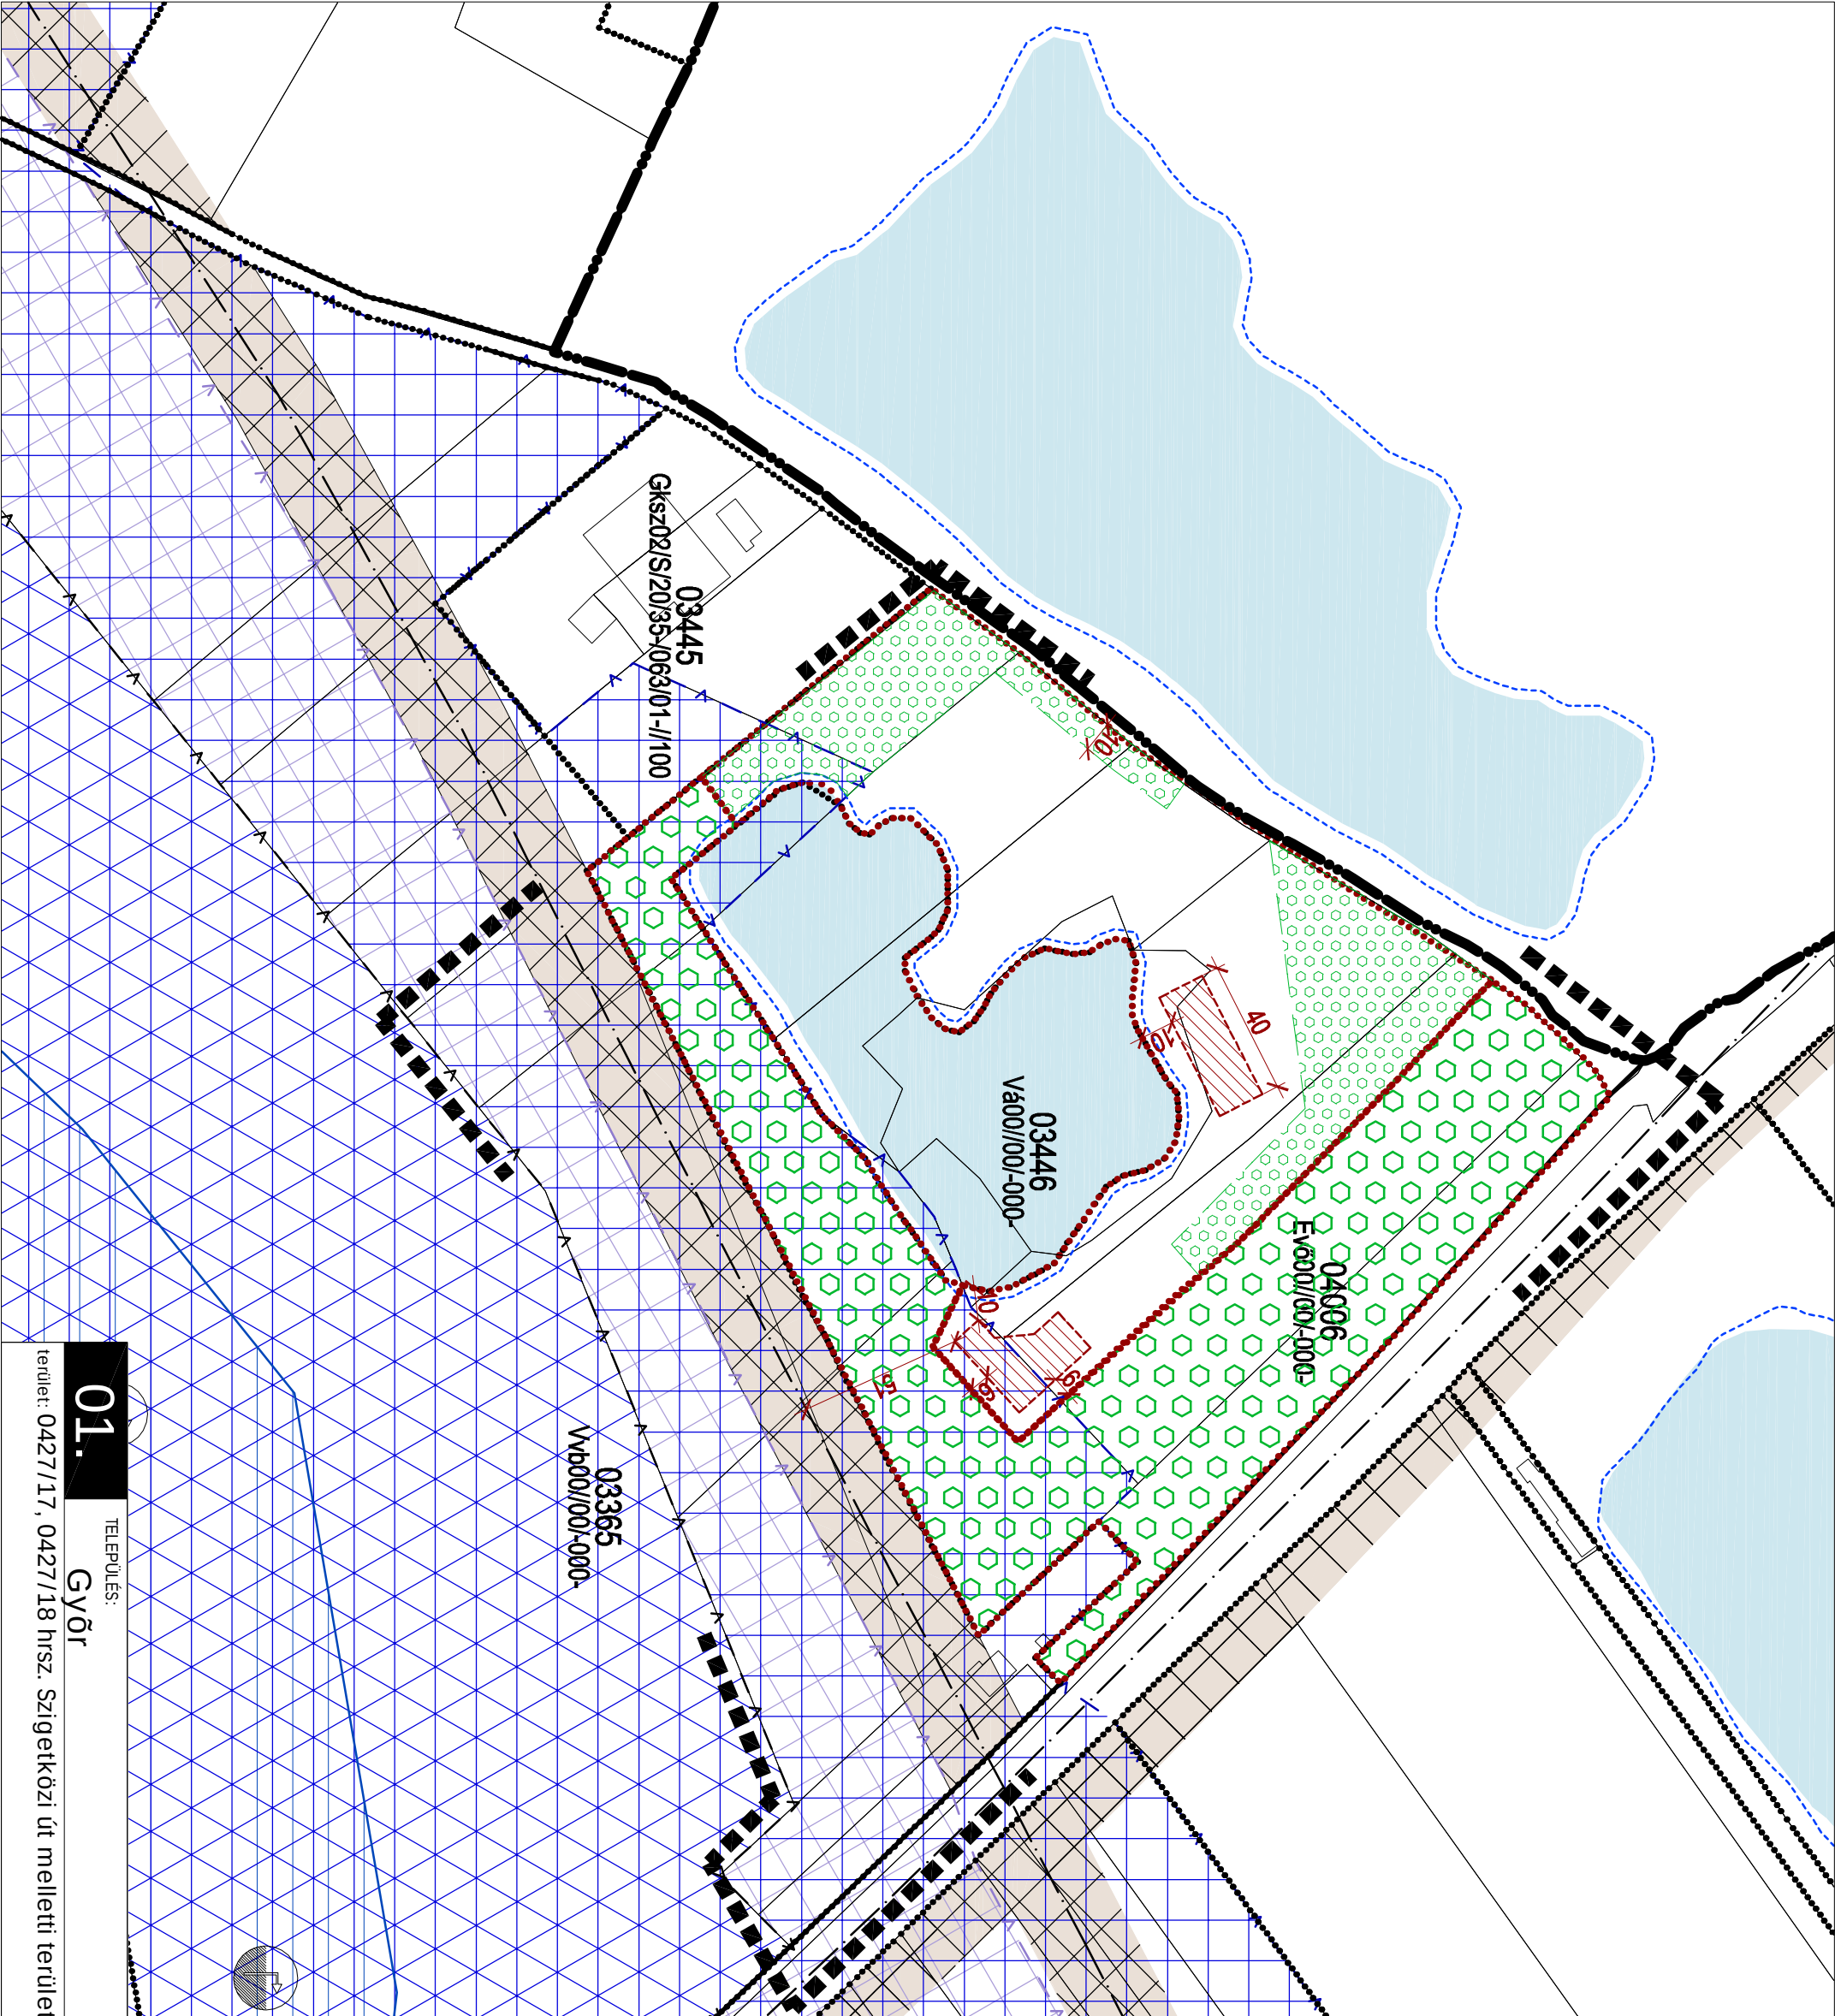

01.

TELEPÜLÉS:
Győr

terület: 0427/17, 0427/18 hrsz. Szigetközi út melletti terület

felelős tervező: szabályozási tervlap:

WOLF BEATA

SZTM-2009-079

okl. építésmérnök TTI-01-2384 m=1:2 000 2010. (M25) rendelkezésre álló

Az alaptérkép az állami alapadatok felhasználásával, földhivatal által hitelesített, ingatlan-nyilvántartási térkép alapján készült.
Szintvonalal m=1:10 000 domborzati térképről kiegészítve.