


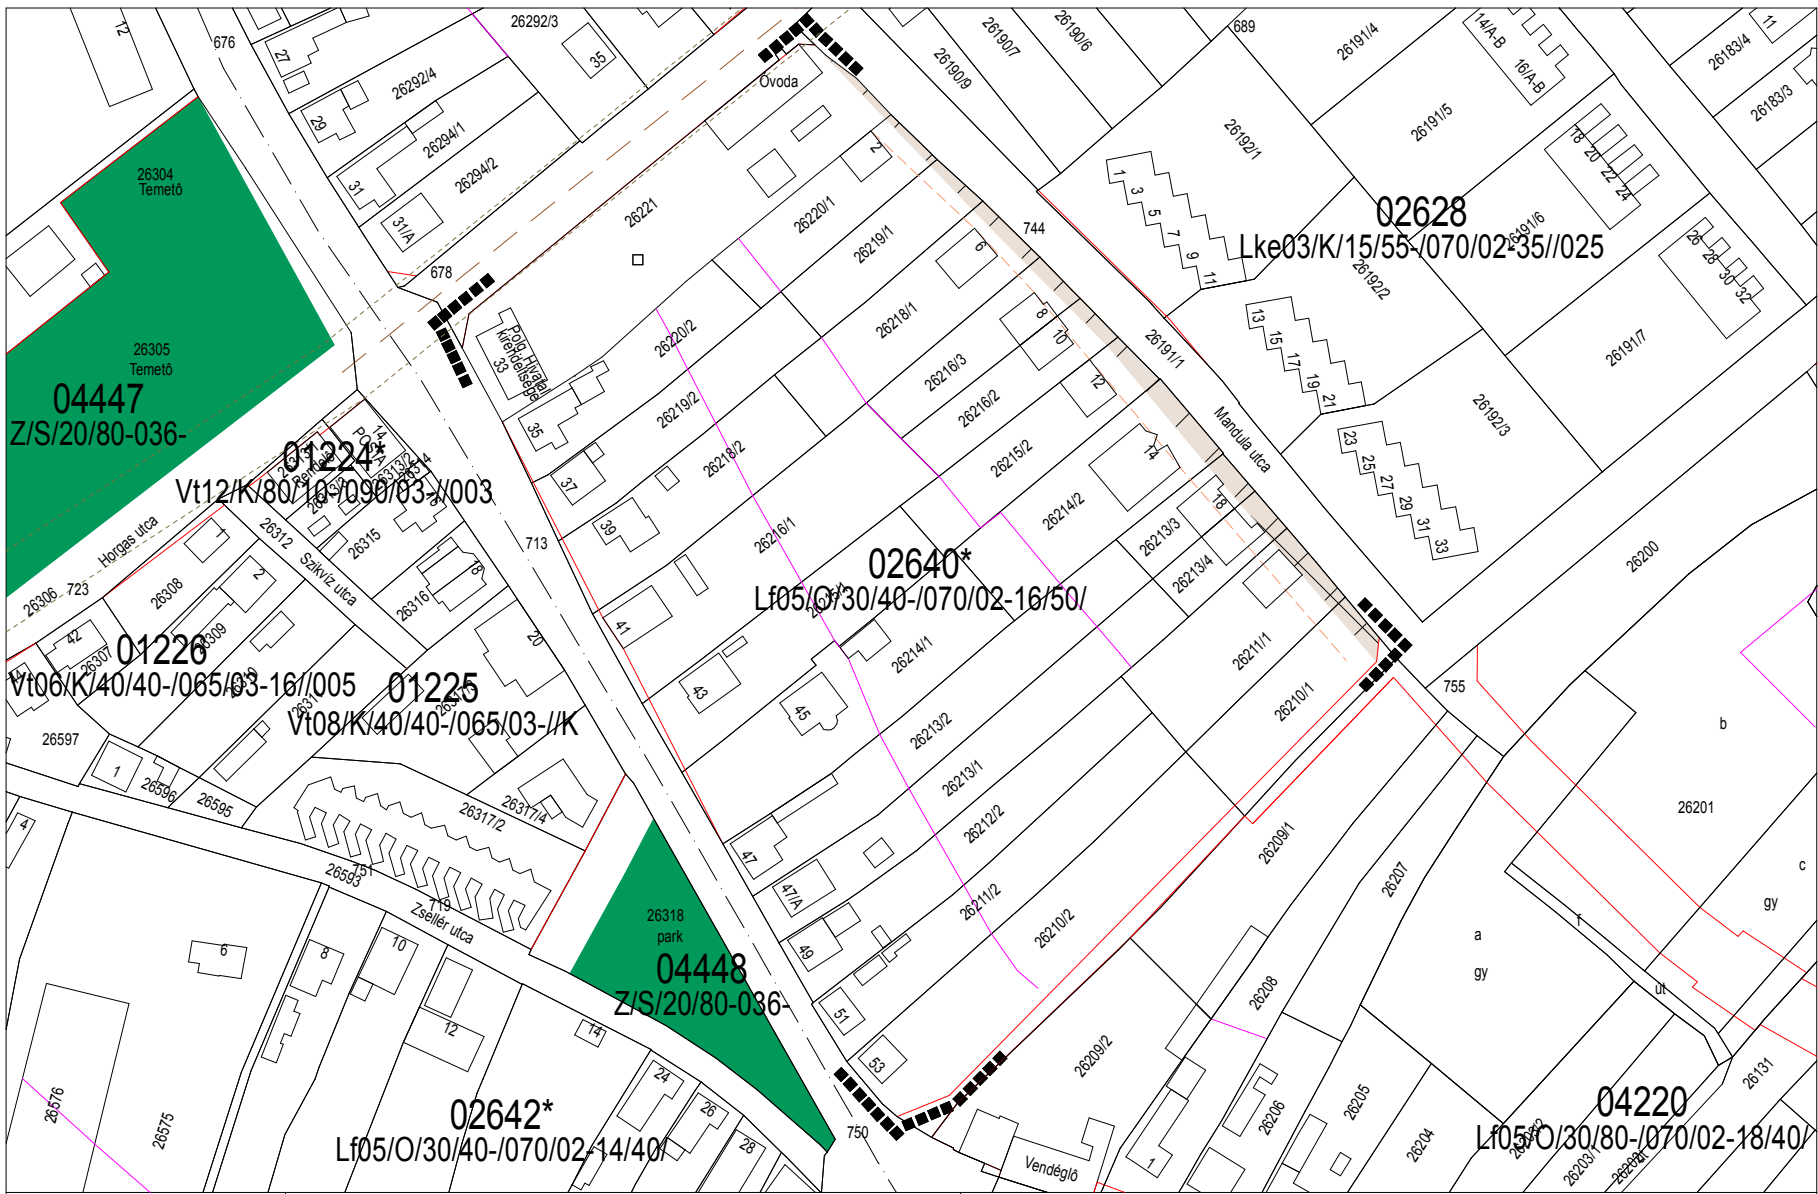

Sztm 2009-109	Városrendezési körzet: Győr-Ménfőcsanak	Terület: Ménfőcsanak, Győzelem u. és Horgas u. által határolt terület, 02640* ssz. övezet
M 1: 2000		