


GYŐR, ÚJVÁROS-SZIGET SZABÁLYOZÁSI TERVÉNEK RÉSZLEGES FELÜLVIZSGÁLATA ÉS MÓDOSÍTÁSA

SZTM 2009-112

SZABÁLYOZÁSI TERV M=1:1000

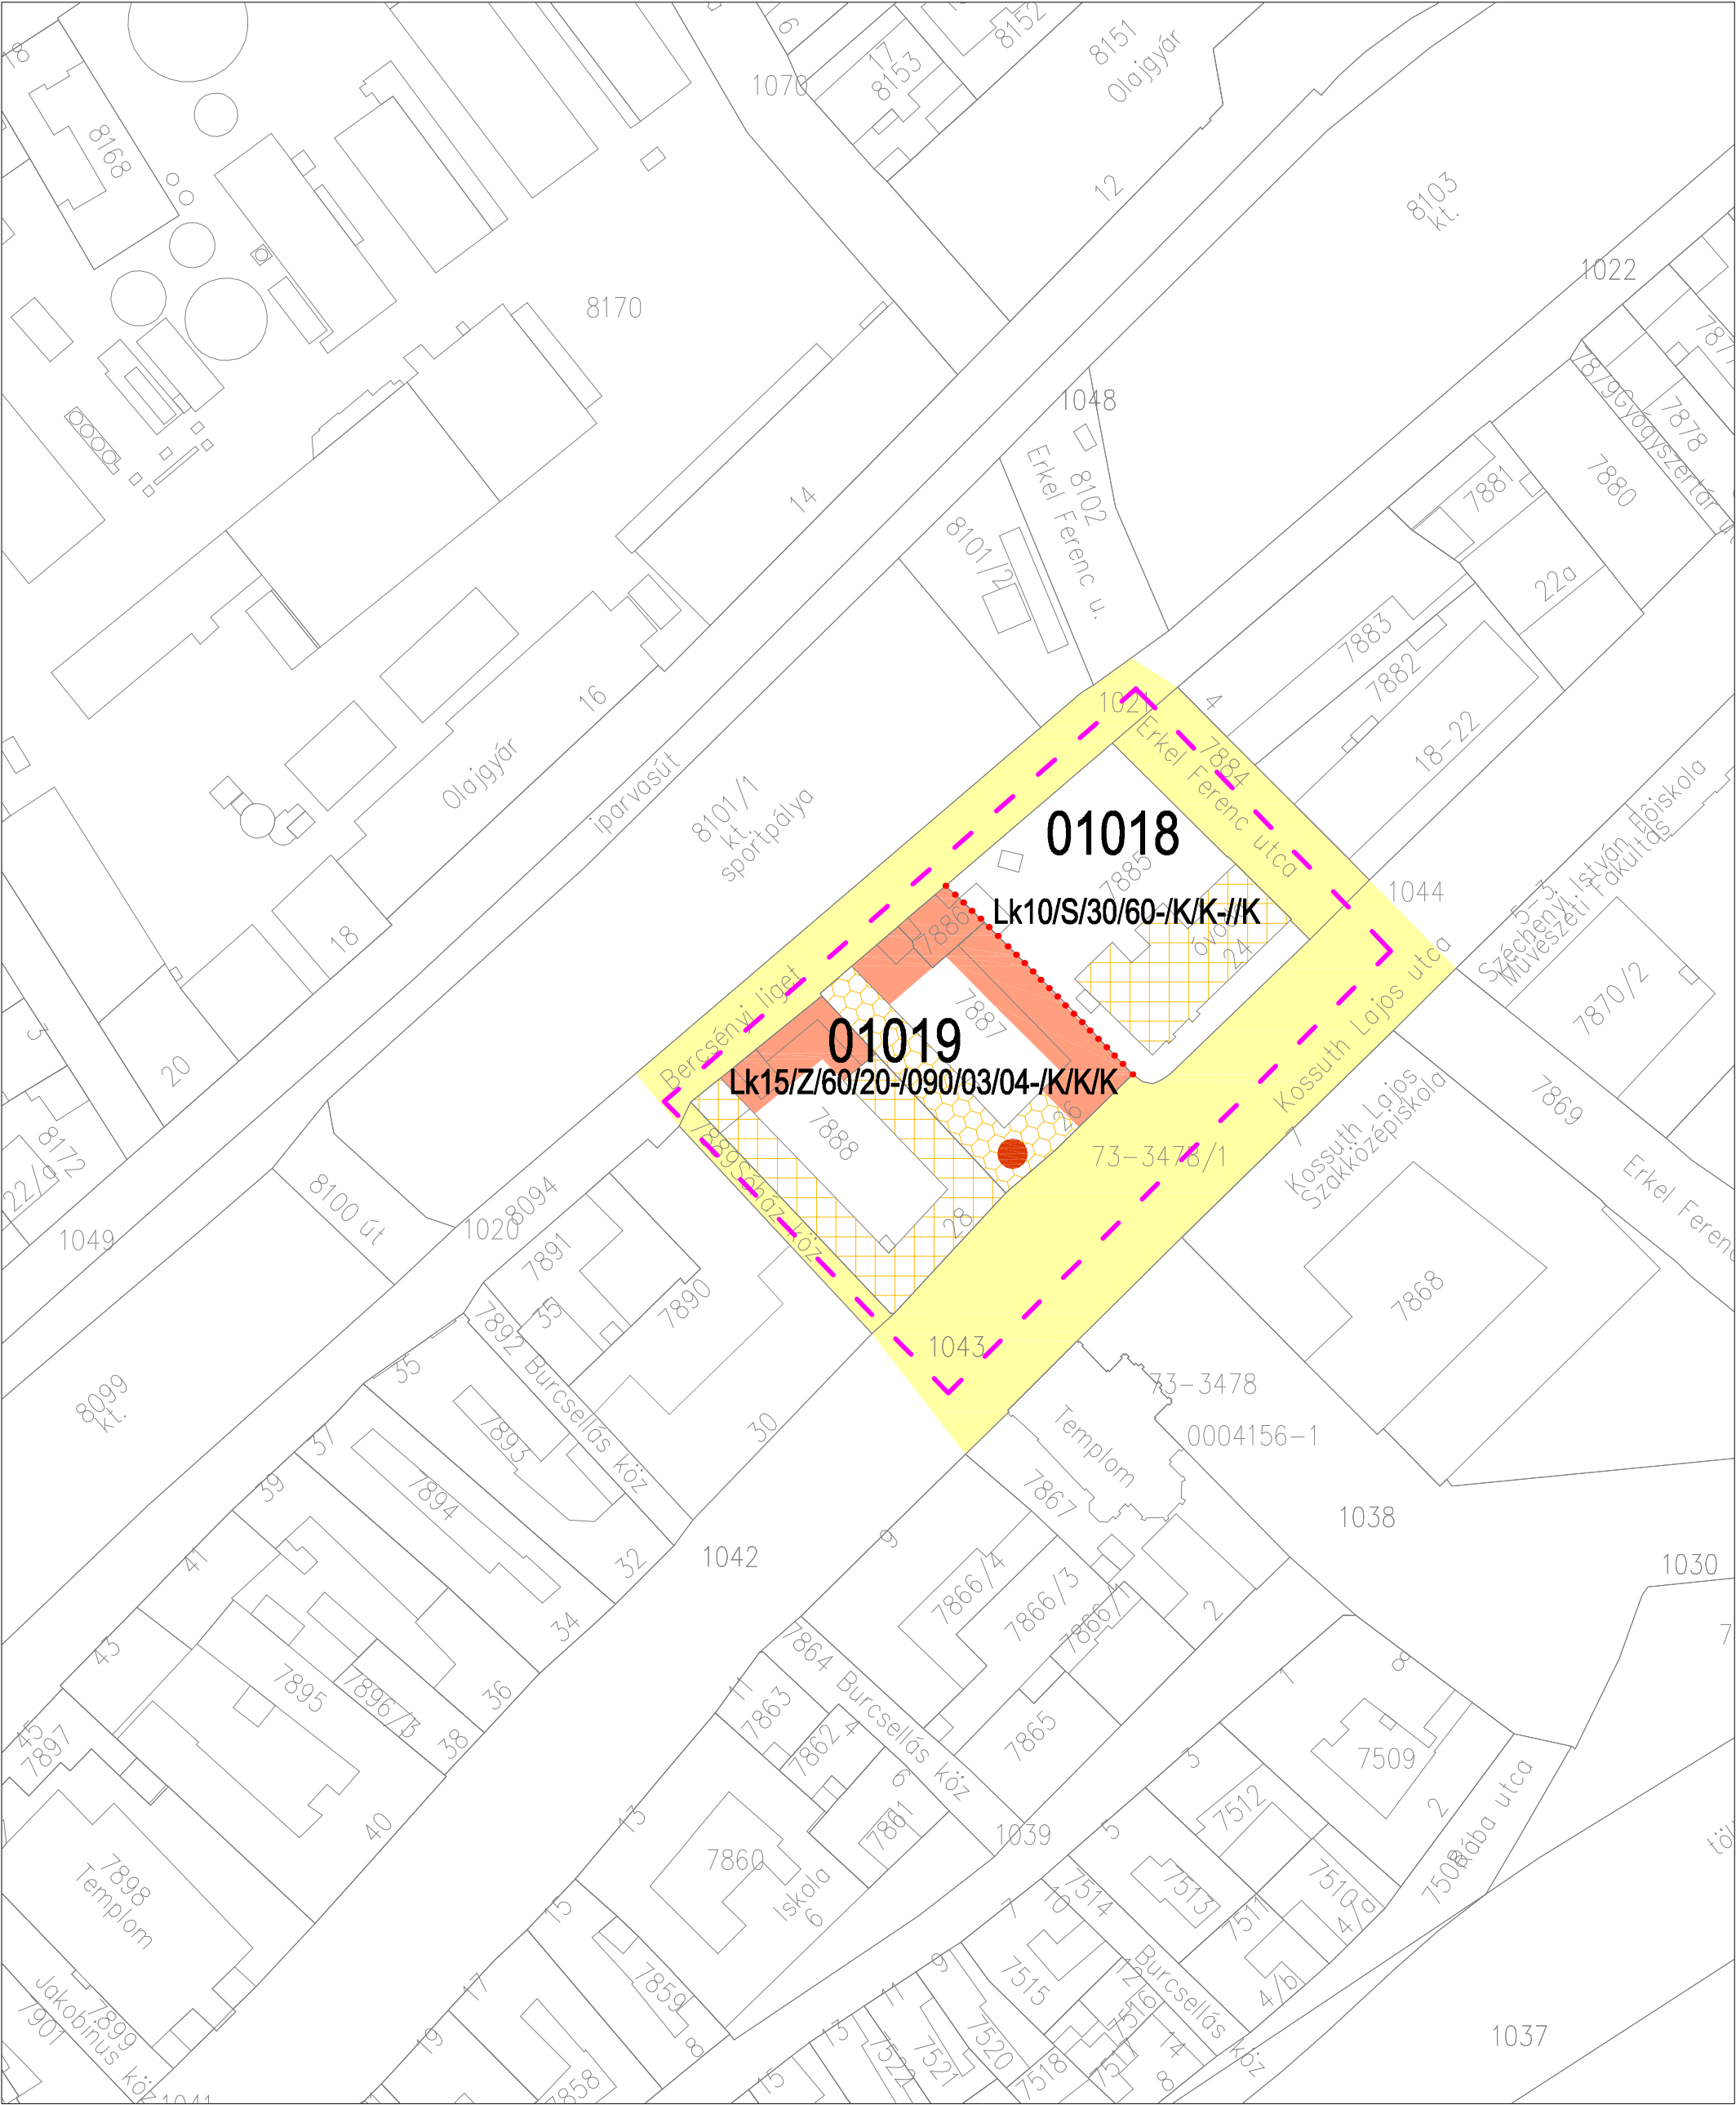

Tervezési terület határa

Szabályozási vonal

Irányadó szabályozási vonal

Építési övezet határa

Építési hely

Gyalogút

Vegyes út

Megszüntetendő jel

Műemlék

Országos védelemre felterjesztett épületek

Országos védelemre javasolt épületek

A városkép megőrzése szempontjából fontos épületek

Városfejlesztés Zrt.
1022. Budapest, Árvácska u. 2.

Tervezők:
Aczél Gábor
TT-1 01-0057
Flender Erika
településmérnök

Budapest, 2010. 12. 10.