


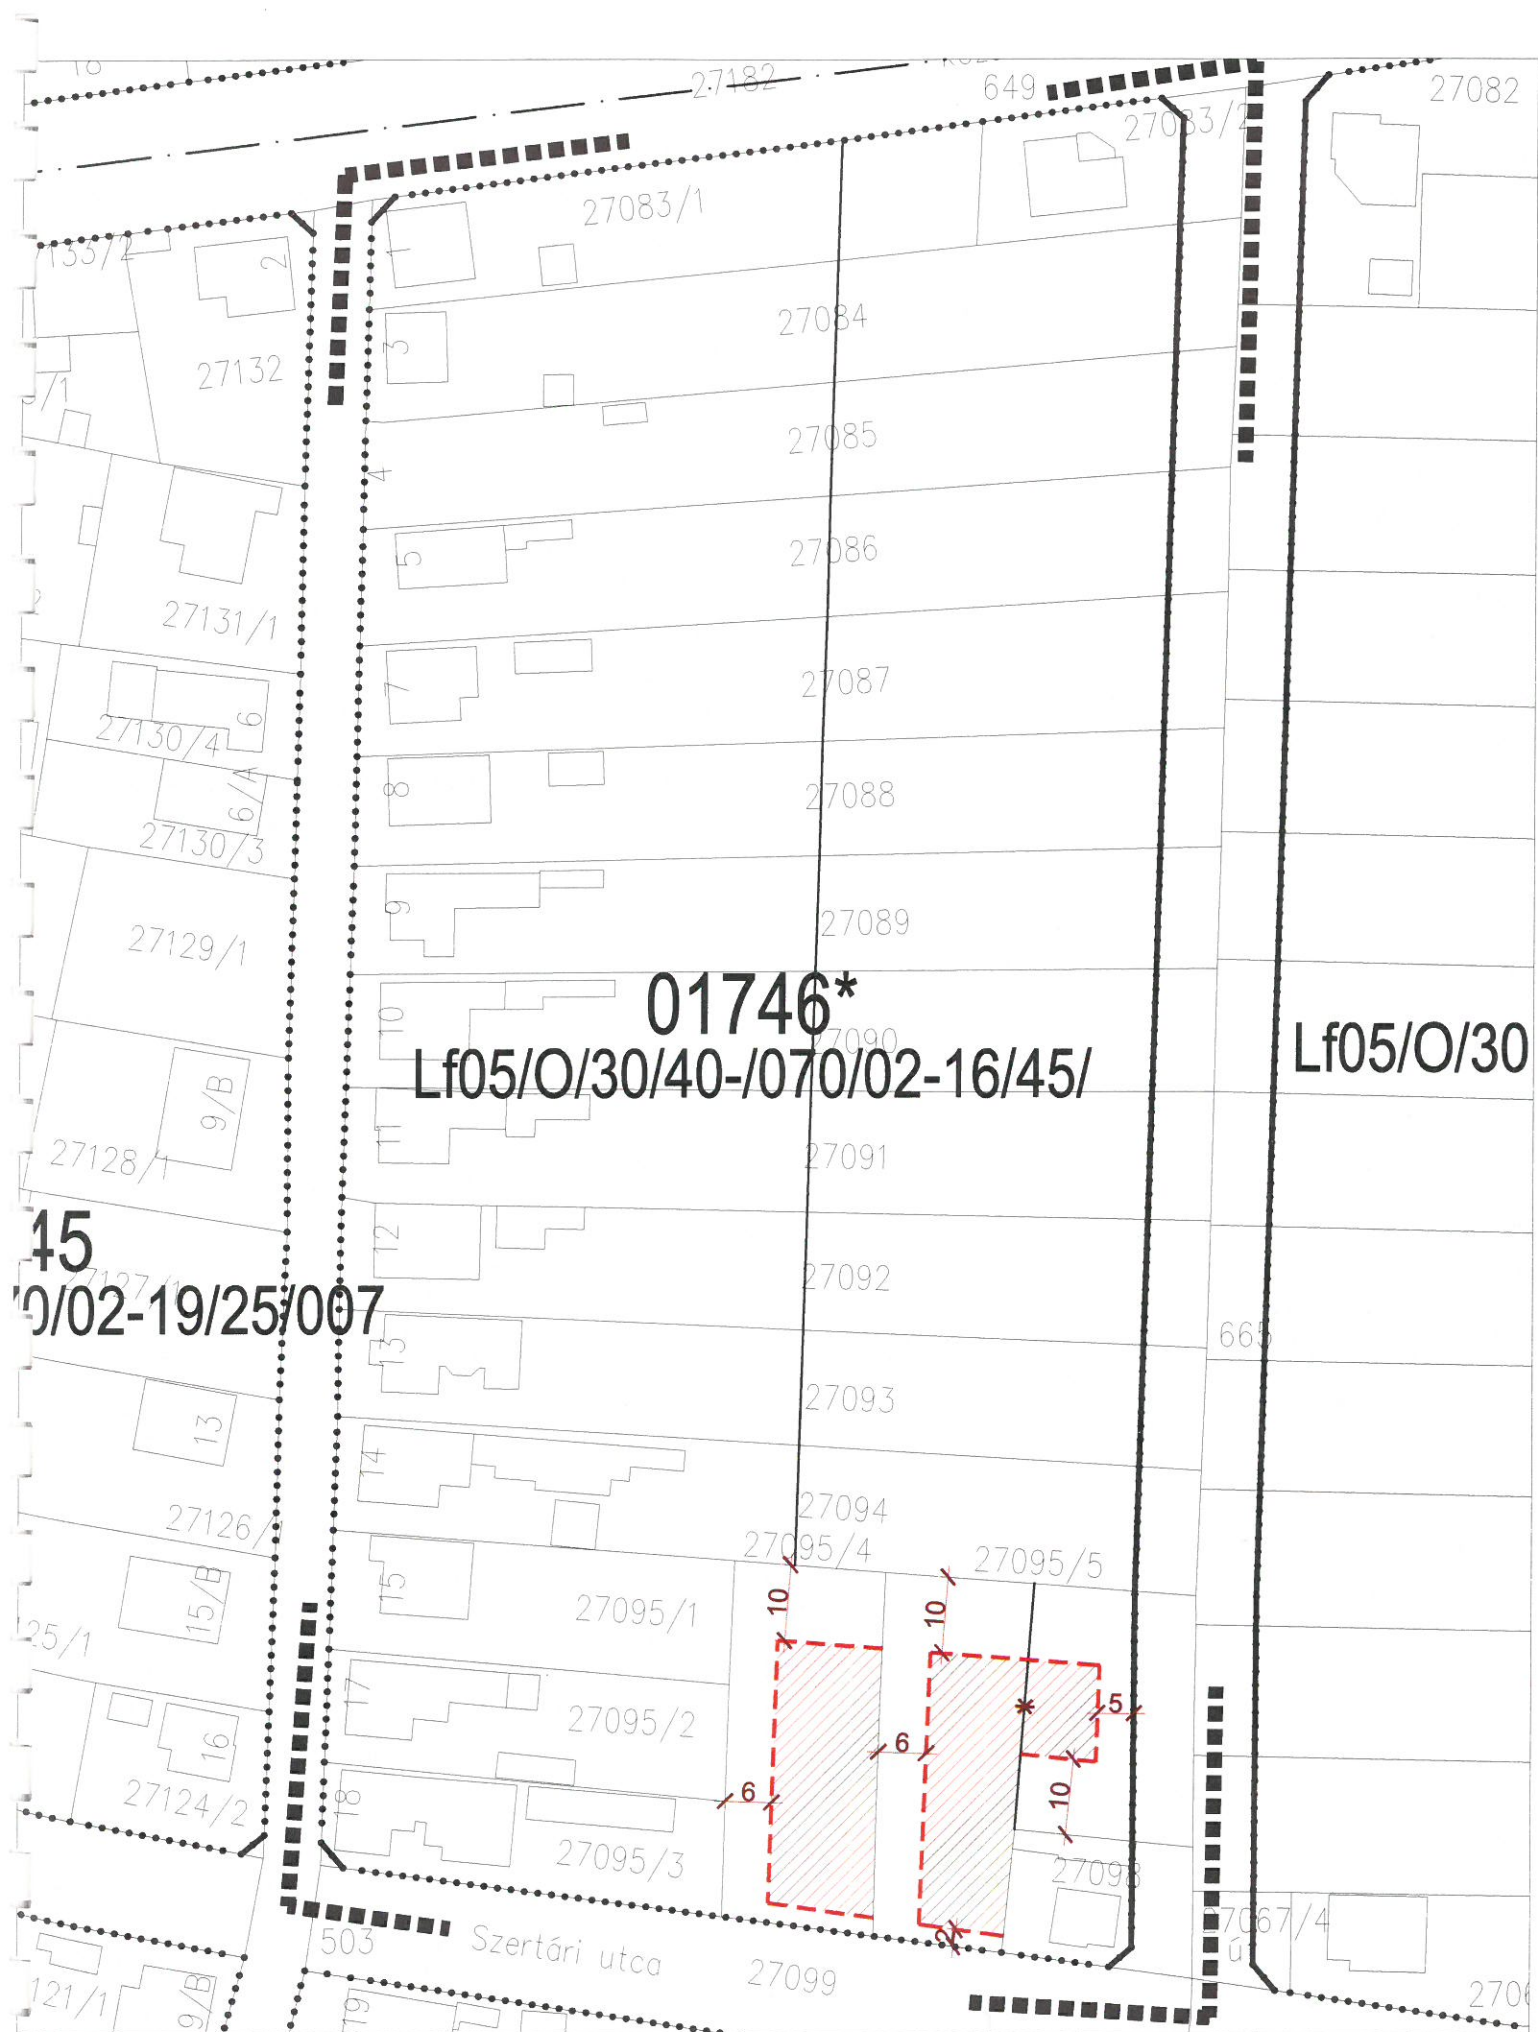

M008.

városrendezési körzet:

MÉNFOCSANAK

felelős tervező:

Wolf Beáta
WOLF BEÁTA

szabályozási tervlap:

SZTM-2009-M008

m=1:1 000

47/2009.(XII.18.) rendelet

terület: **Koroncói út - tervezett utca - Szerfári utca - Régiposta út**
által bezárt tömb