

GYŐR MEGYEI JOGÚ VÁROS ÖNKORMÁNYZATA

9/2011. (II. 28.) GYMJVÖ. R.

A GYŐRI ÉPÍTÉSI SZABÁLYZATRÓL (GYÉSZ-ről) ÉS GYŐR SZABÁLYOZÁSI TERVÉRŐL SZÓLÓ 1/2006. (I. 25.) ÖK. RENDELET MÓDOSÍTÁSÁRÓL

Győr Megyei Jogú Város Önkormányzatának Közgyűlése (a továbbiakban: Közgyűlés) a helyi önkormányzatokról szóló 1990. évi LXV. törvény 16. §-ának (1) bekezdésében, valamint az épített környezet alakításáról és védelméről szóló 1997. évi LXXVIII. törvény 7. §-a (3) bekezdésének c) pontjában biztosított jogkörében a következőket rendeli el:

1. §

A szabályozási terv módosul az alábbi szabályozási tervlapok szerint

SZTM 2010-000-1, SZTM 2010-000-2, SZTM 2010-000-3

2. §

A GYÉSZ 1.3.7. Újonnan beépítésre szánt és jelentős mértékben átépítésre kerülő területek című szabályozási tervlapja kiegészül az alábbi újonnan beépítésre szánt övezetekkel:

00687


3. §

A Győri Építési Szabályzat 5. mellékletében a Gárdonyi G. 02-4-re vonatkozó előírás az alábbiak szerint módosul:


Cím:			Megengedett	
utca	házzám	hrsz	Beépítettség:	Építmény magasság:
Gárdonyi G. u.	02-4.	6636	jelenlegi	10,0

4. §


- (1) E rendelet 2011. április 1-jén lép hatályba, és rendelet rendelkezéseit a rendelet hatálybalépését követően indult ügyekben kell alkalmazni.
- (2) E rendelet 2011. április 2. napján hatályát veszti.

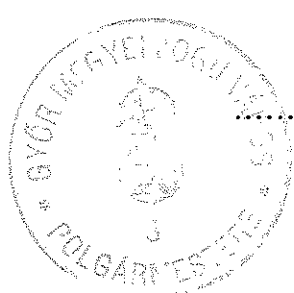

Borkai Zsolt
polgármester

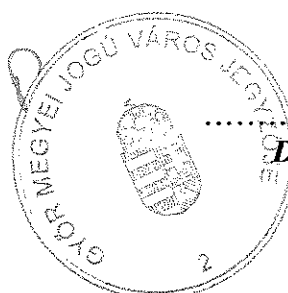

Dr. Lipóvits Szilárd
jegyző

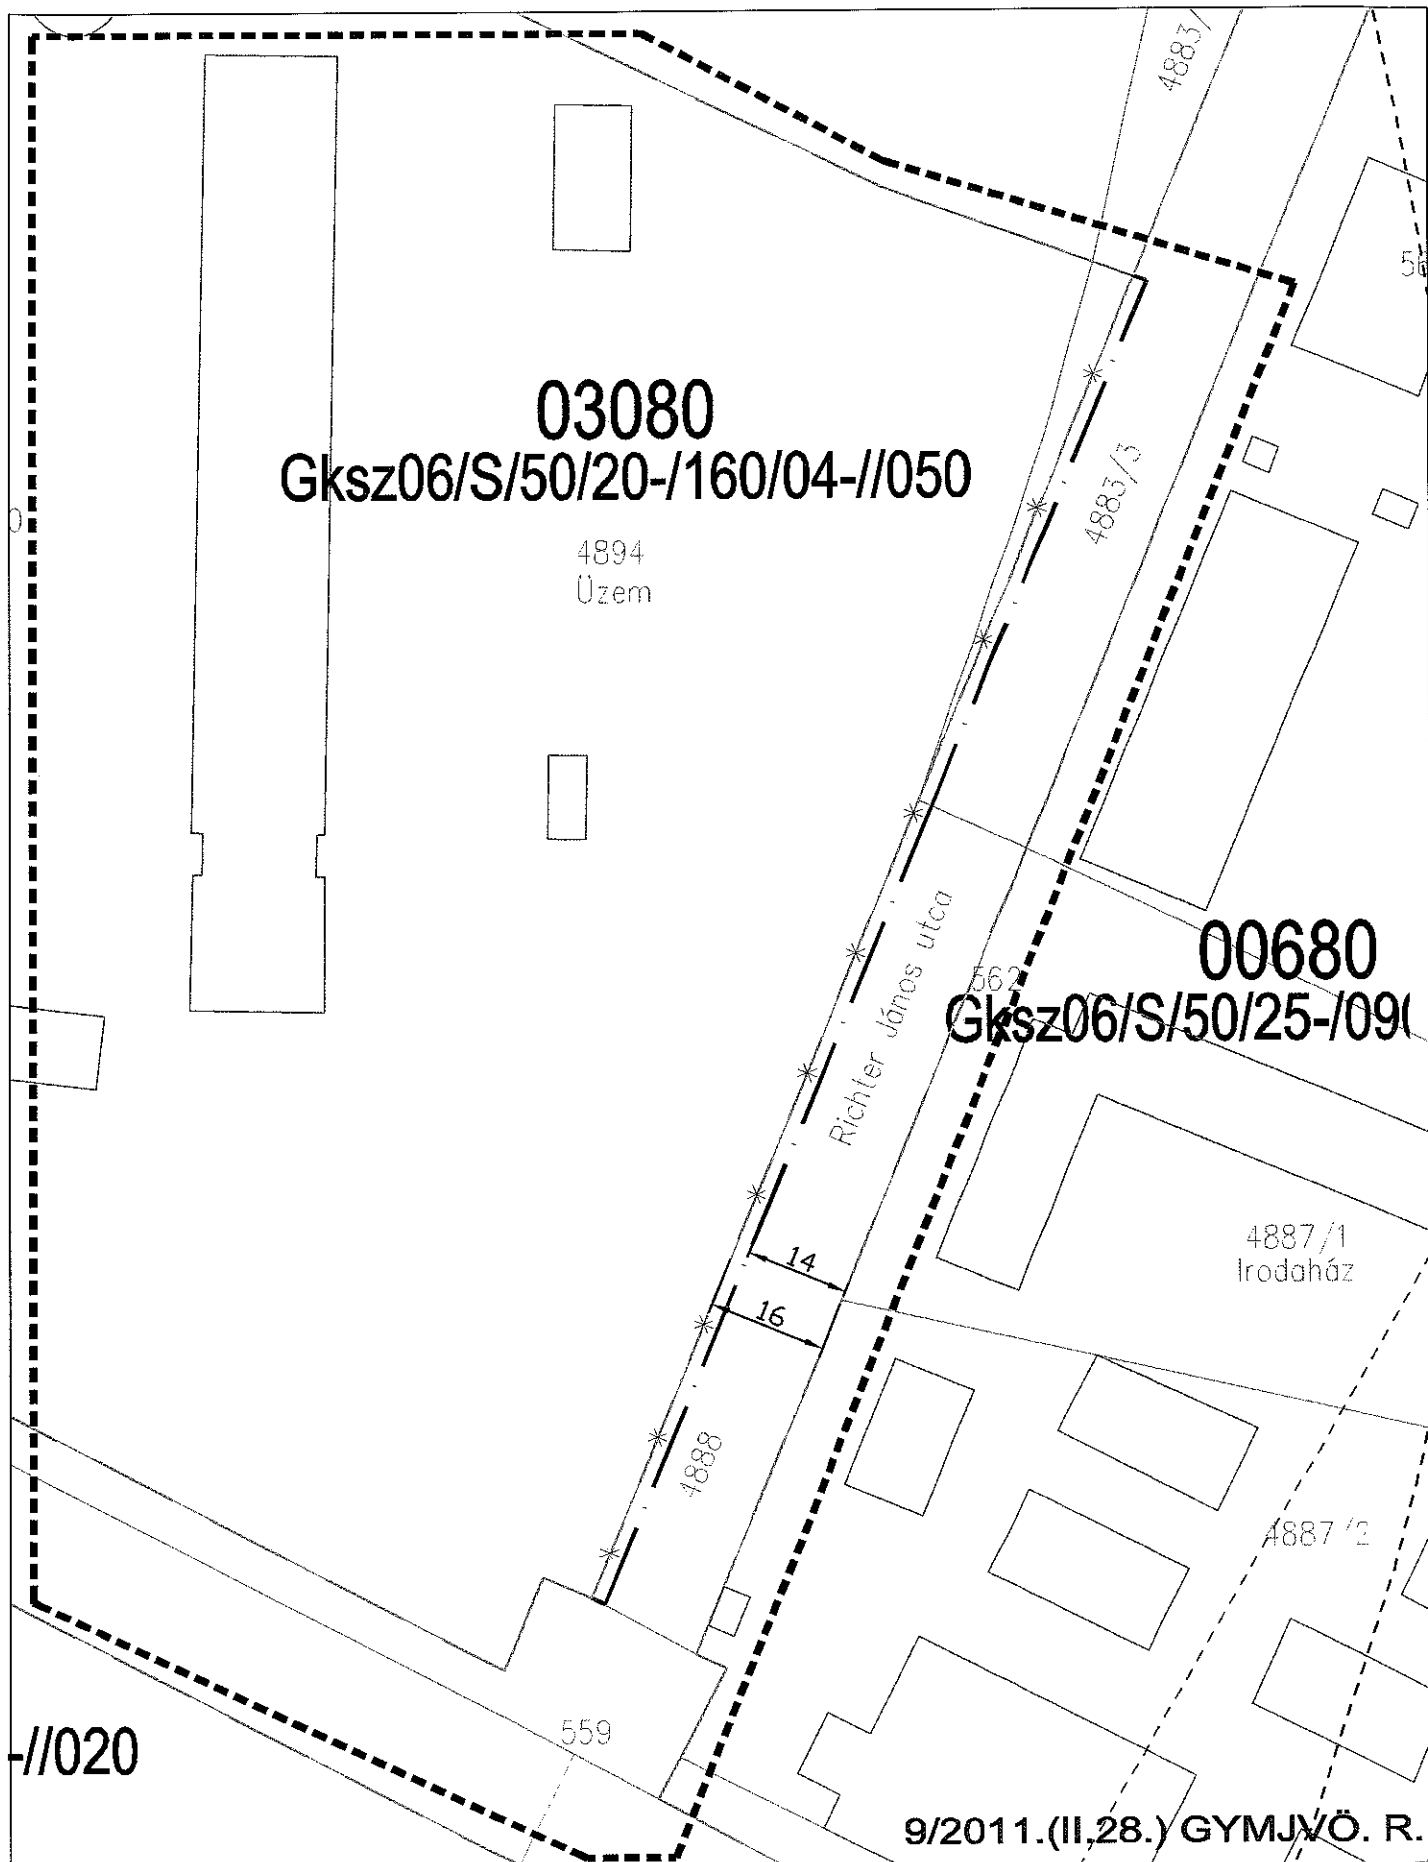


JELMAGYARÁZAT



övezethatár



megszüntető jel

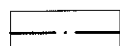

javasolt új övezethatár




tervezési terület határa

SZTM 2010-000-3

GYŐR VOLÁN TELEPHELY

M 1: 1000

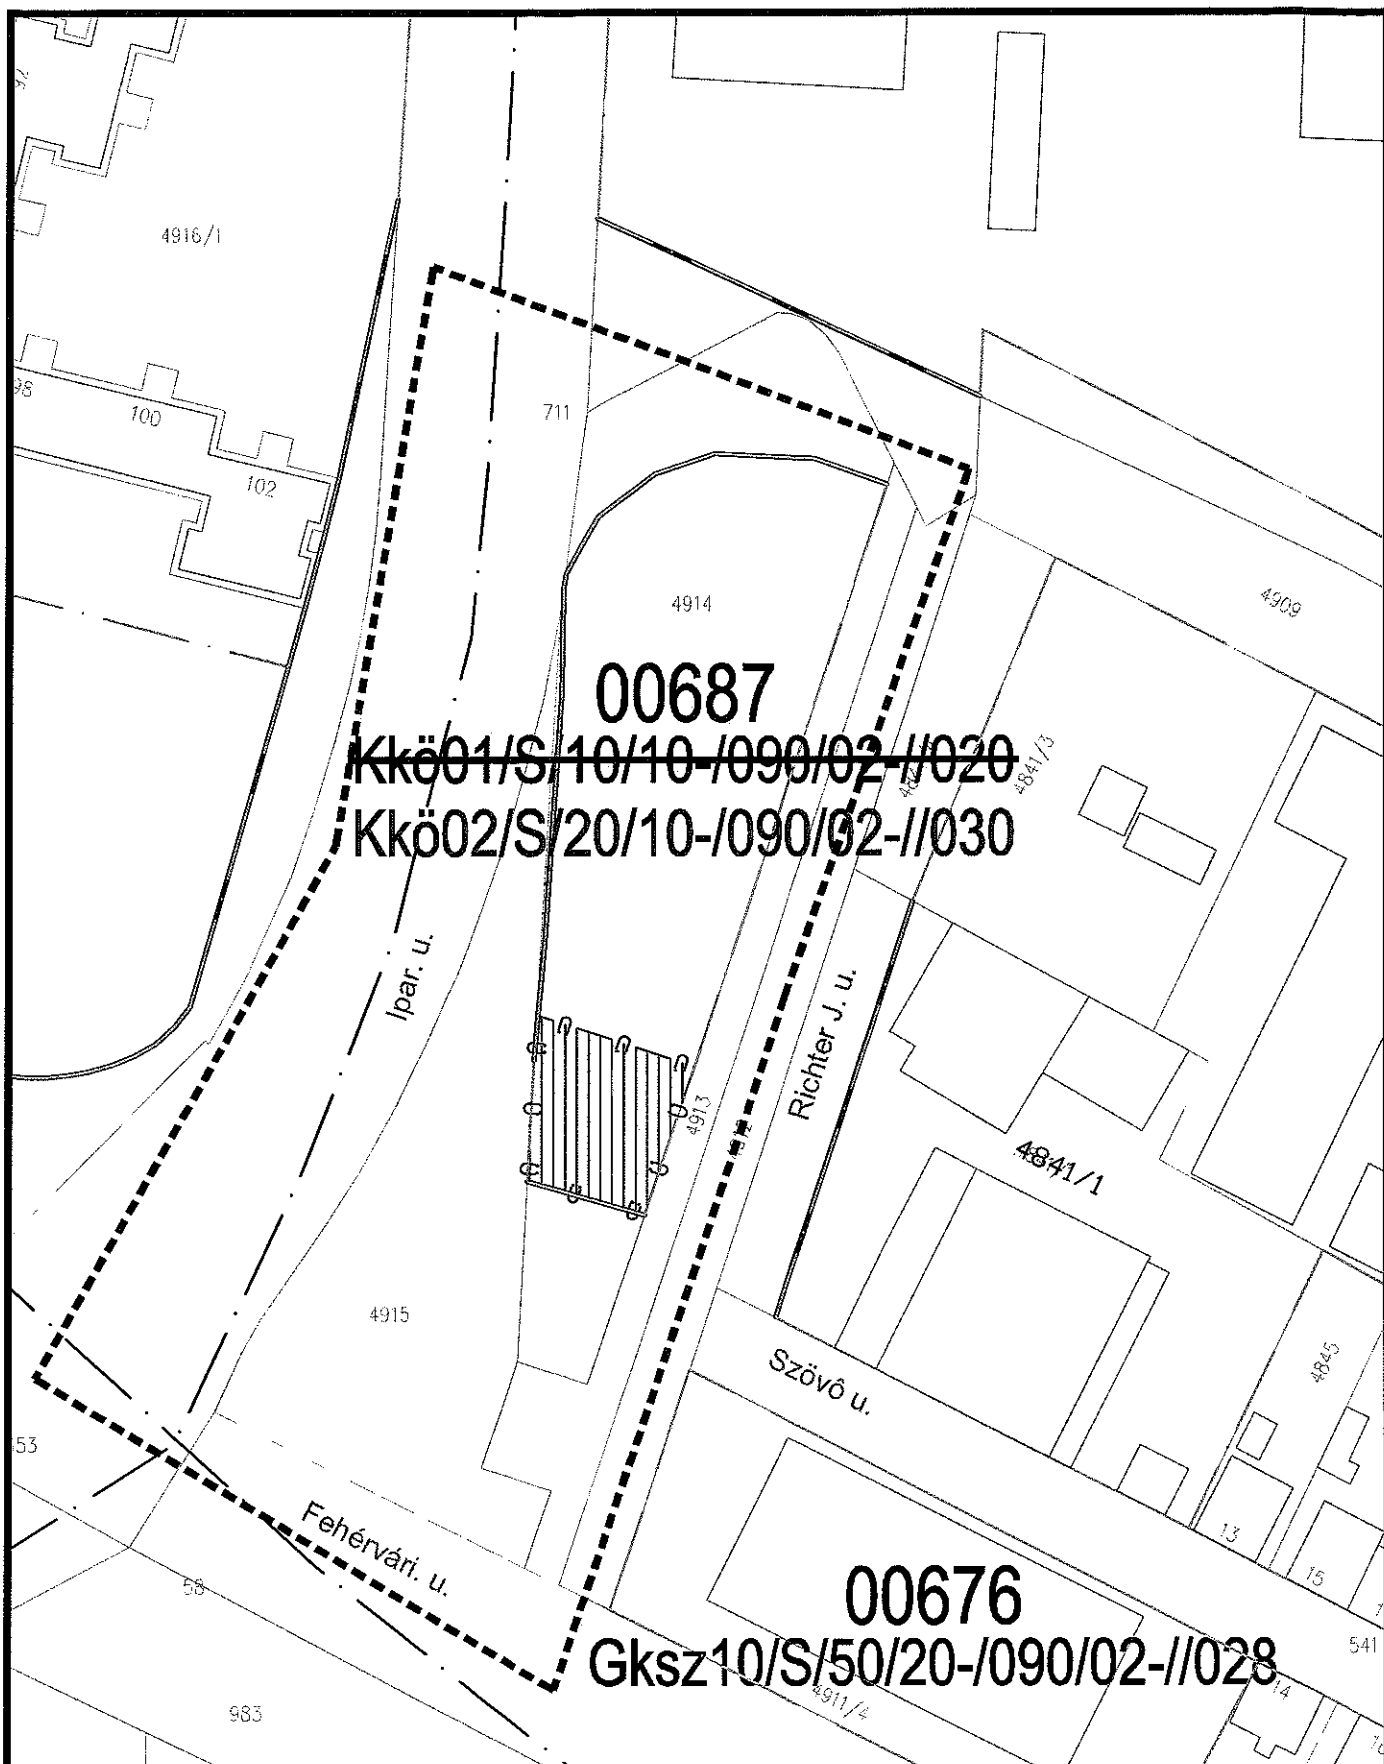

szabályozási javaslat

SZTM 2010-000-1

9/2011.(II.28.) GYMJVÖ. R.

m 1:1000