


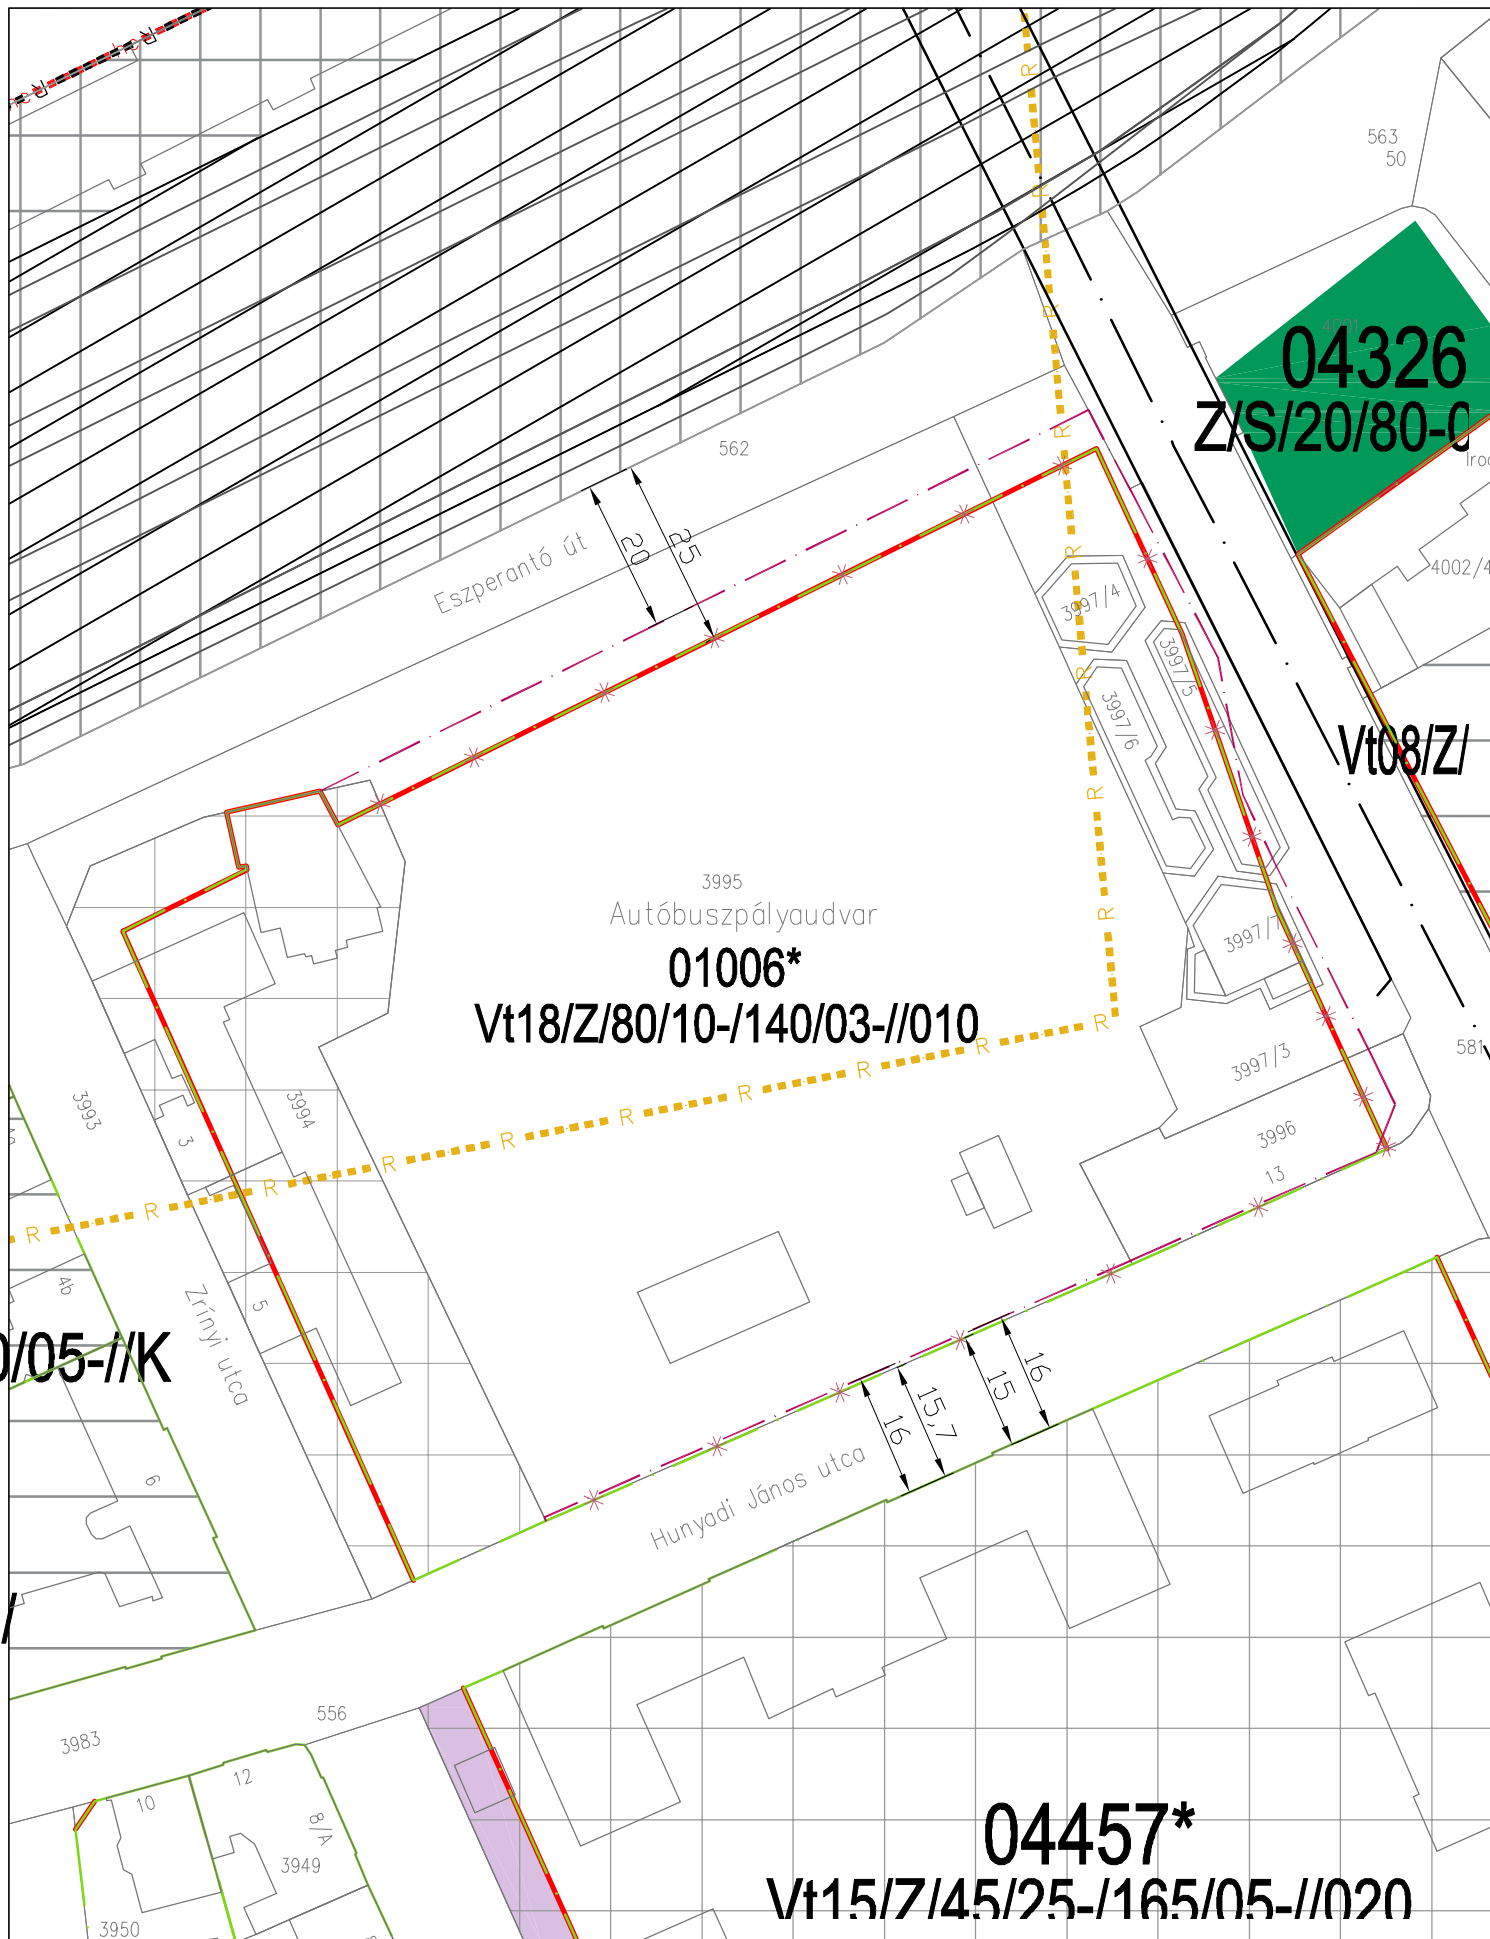

JELMAGYARÁZAT

 szabályozási vonal

 övezethatár

 javasolt új övezethatár

 megszüntető jel

 tervezési terület határa

SZTM 2010-000-2

GYŐR, AUTÓBUSZPÁLYAUDVAR TERÜLETE

M 1: 1000