


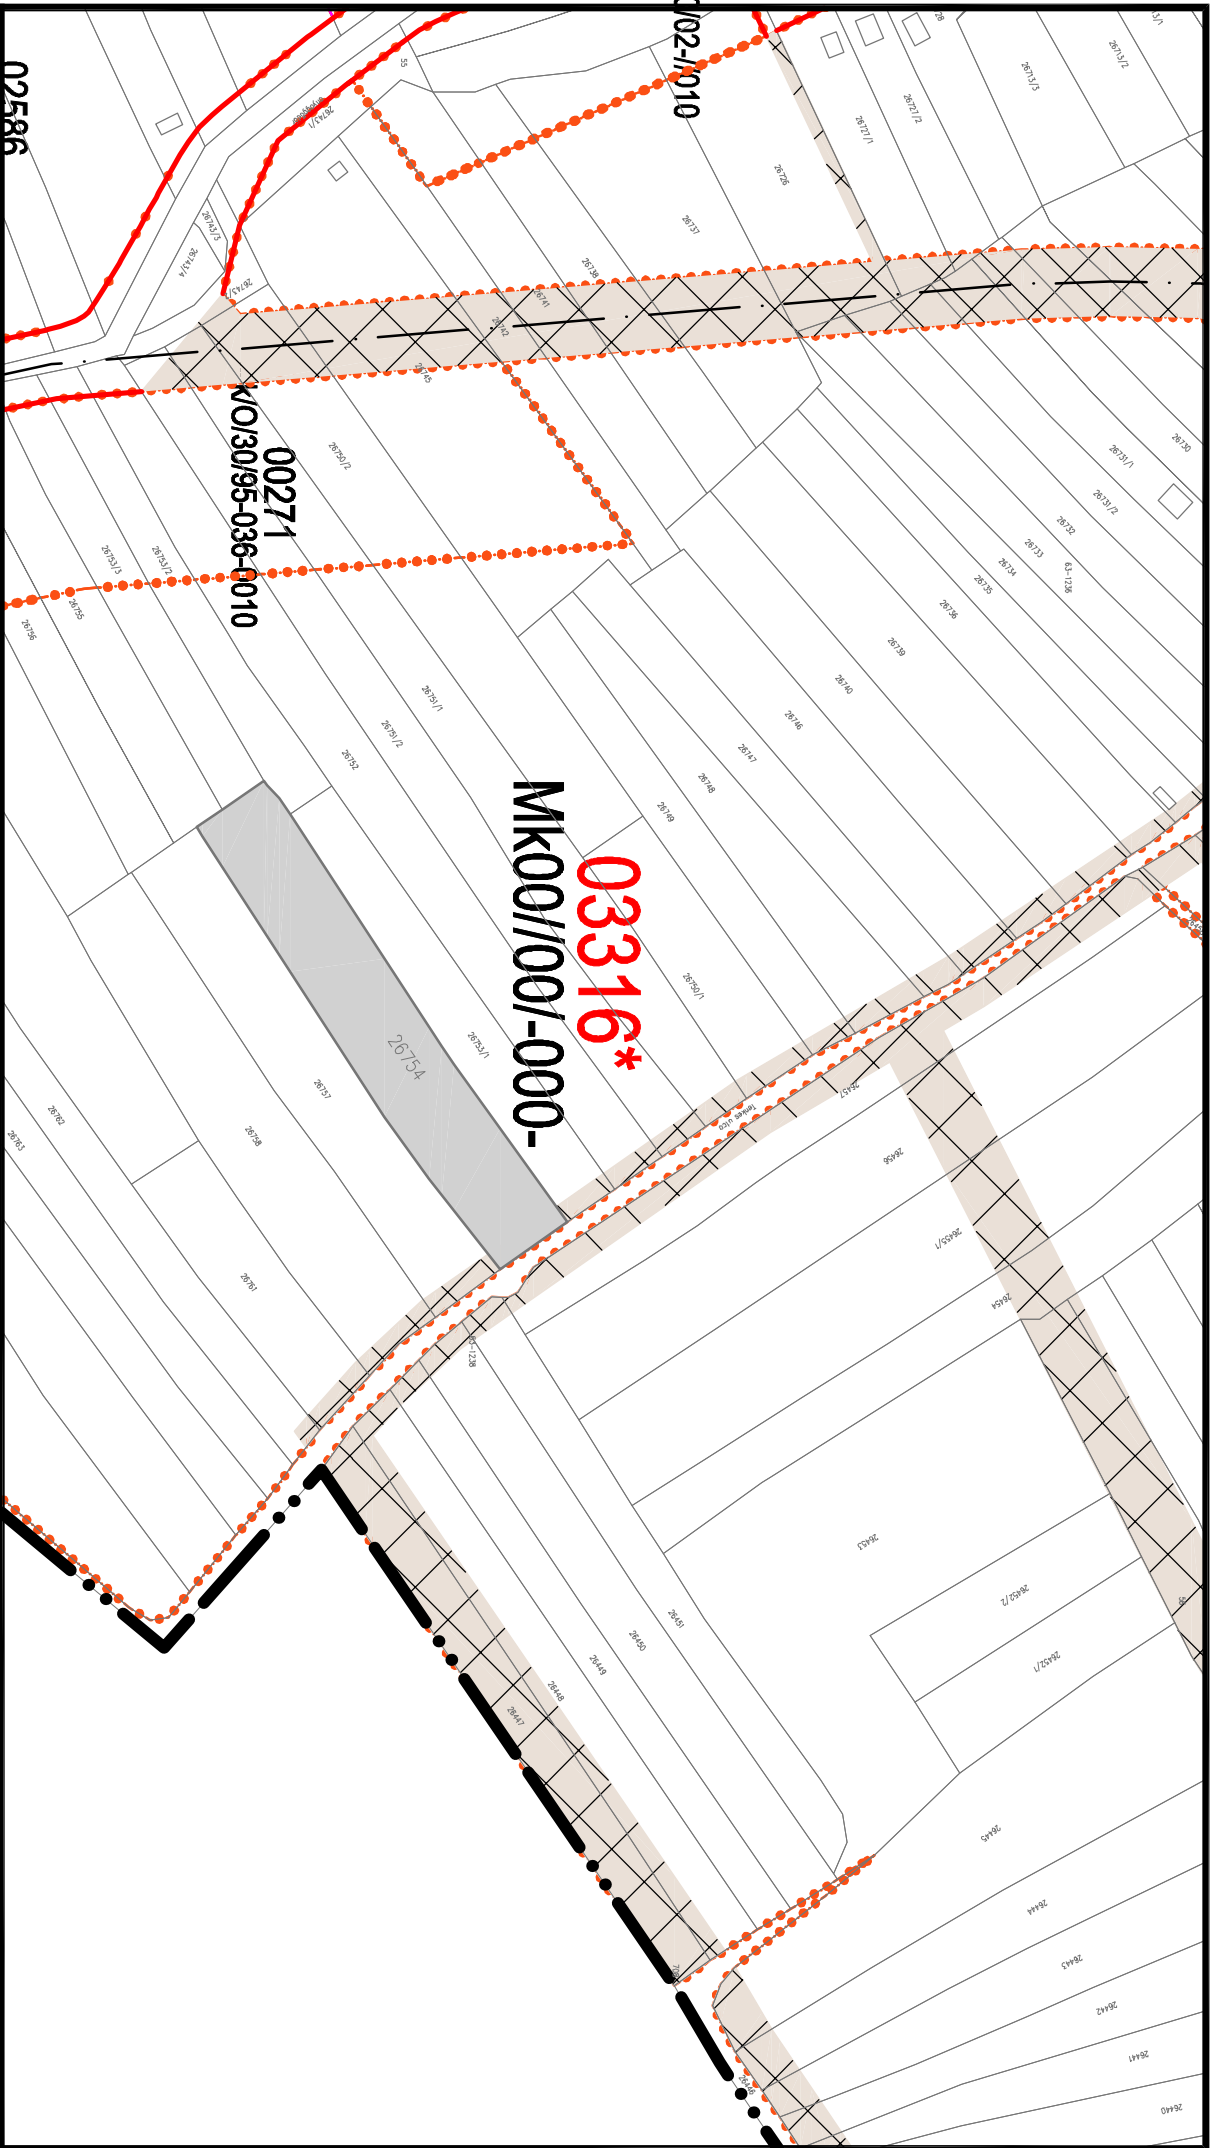

03316*

Gyész 103. § kiegészül:

Az övezetben szakrális építmény az övezeti előírásoktól eltérő paraméterekkel maximum 100m² alapterületűg építhető.

javasolt új szabályozás

SZTM 2010-007

m 1:4000