
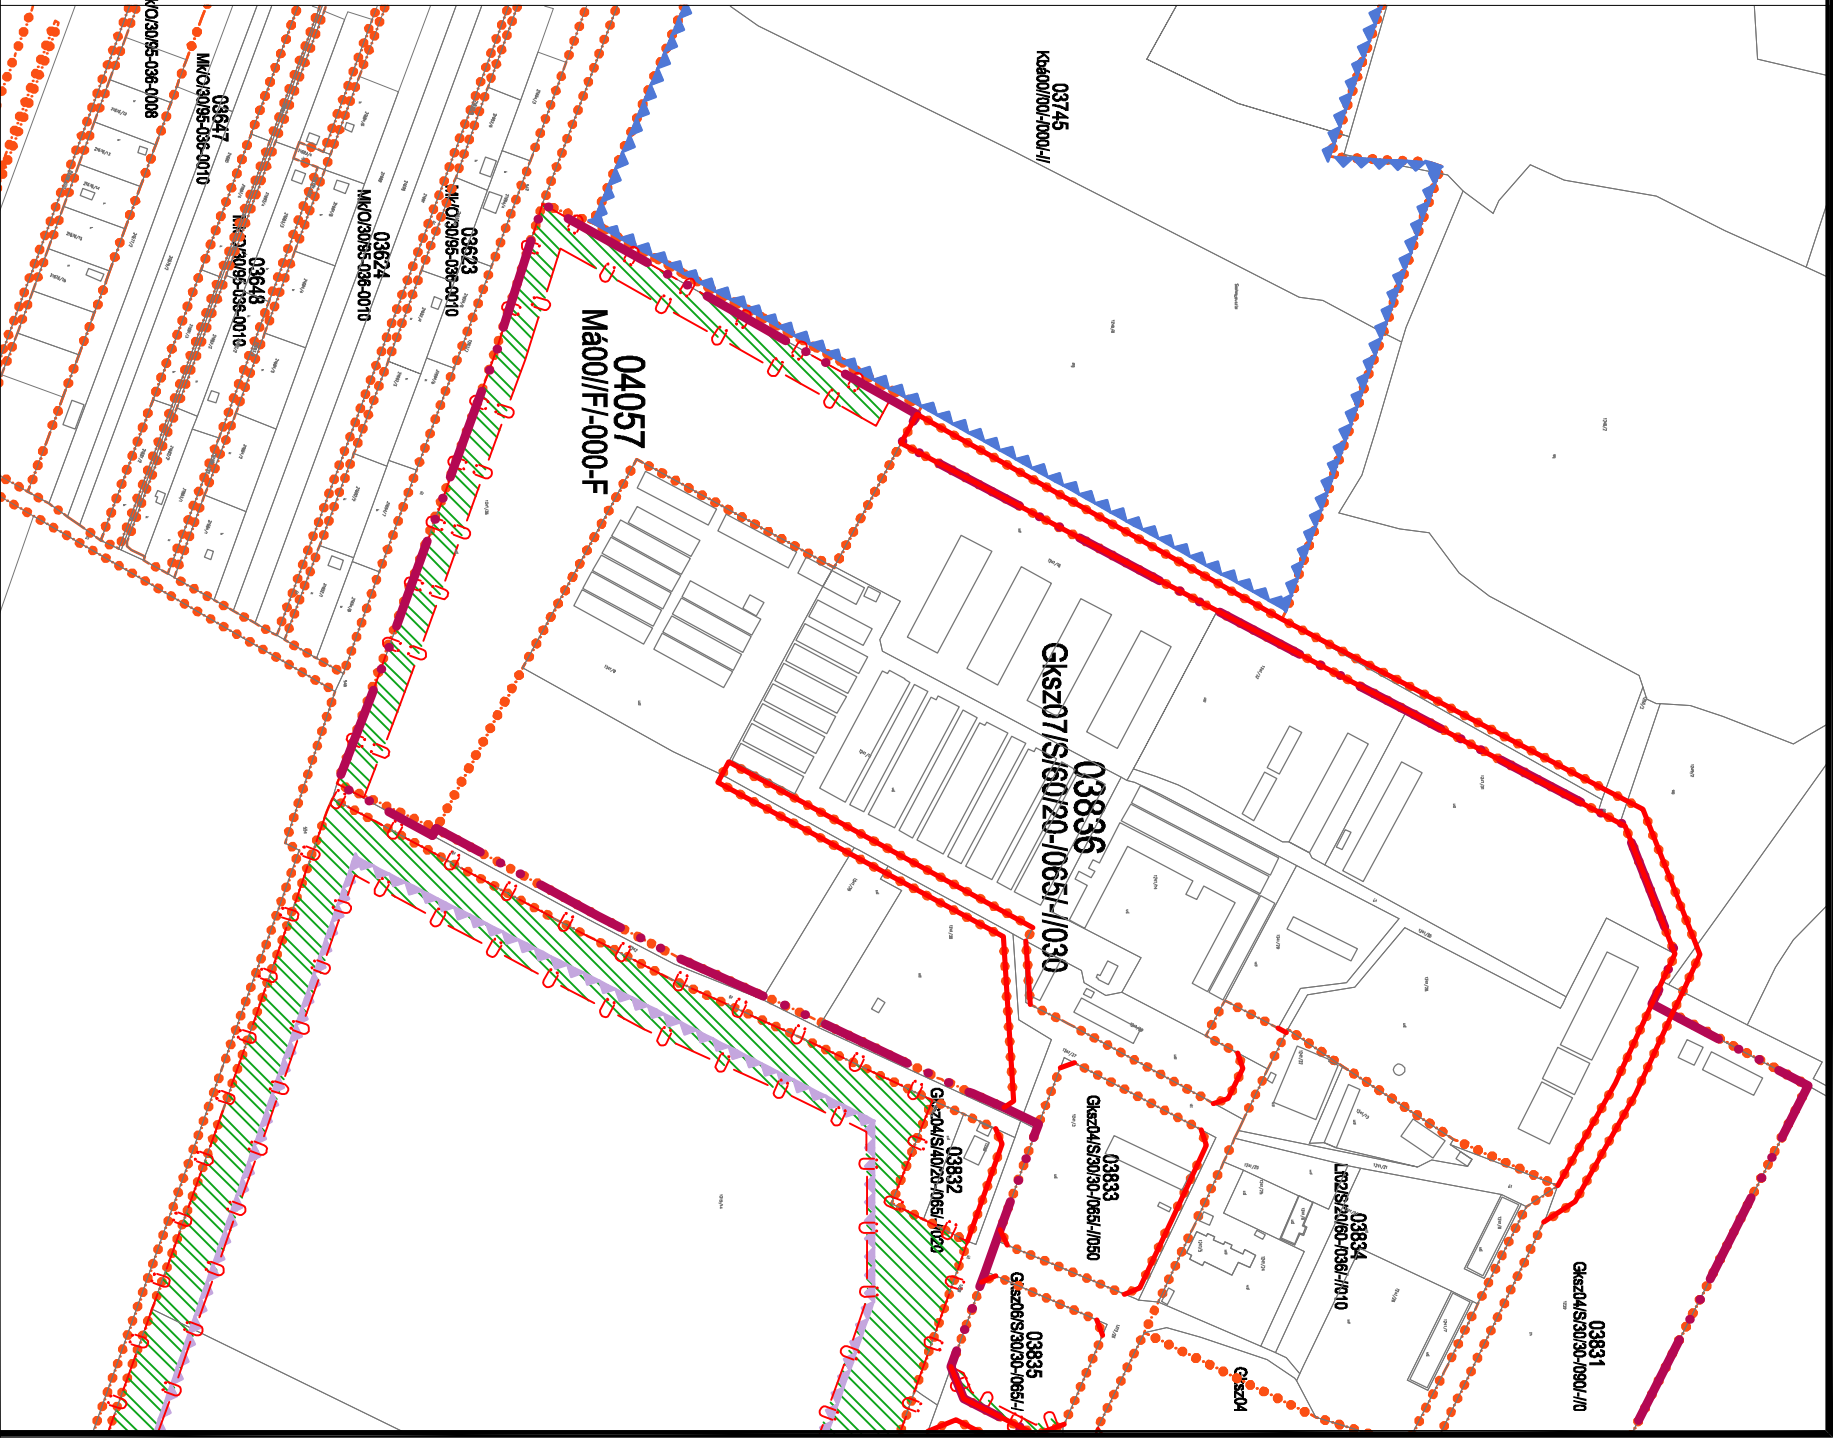


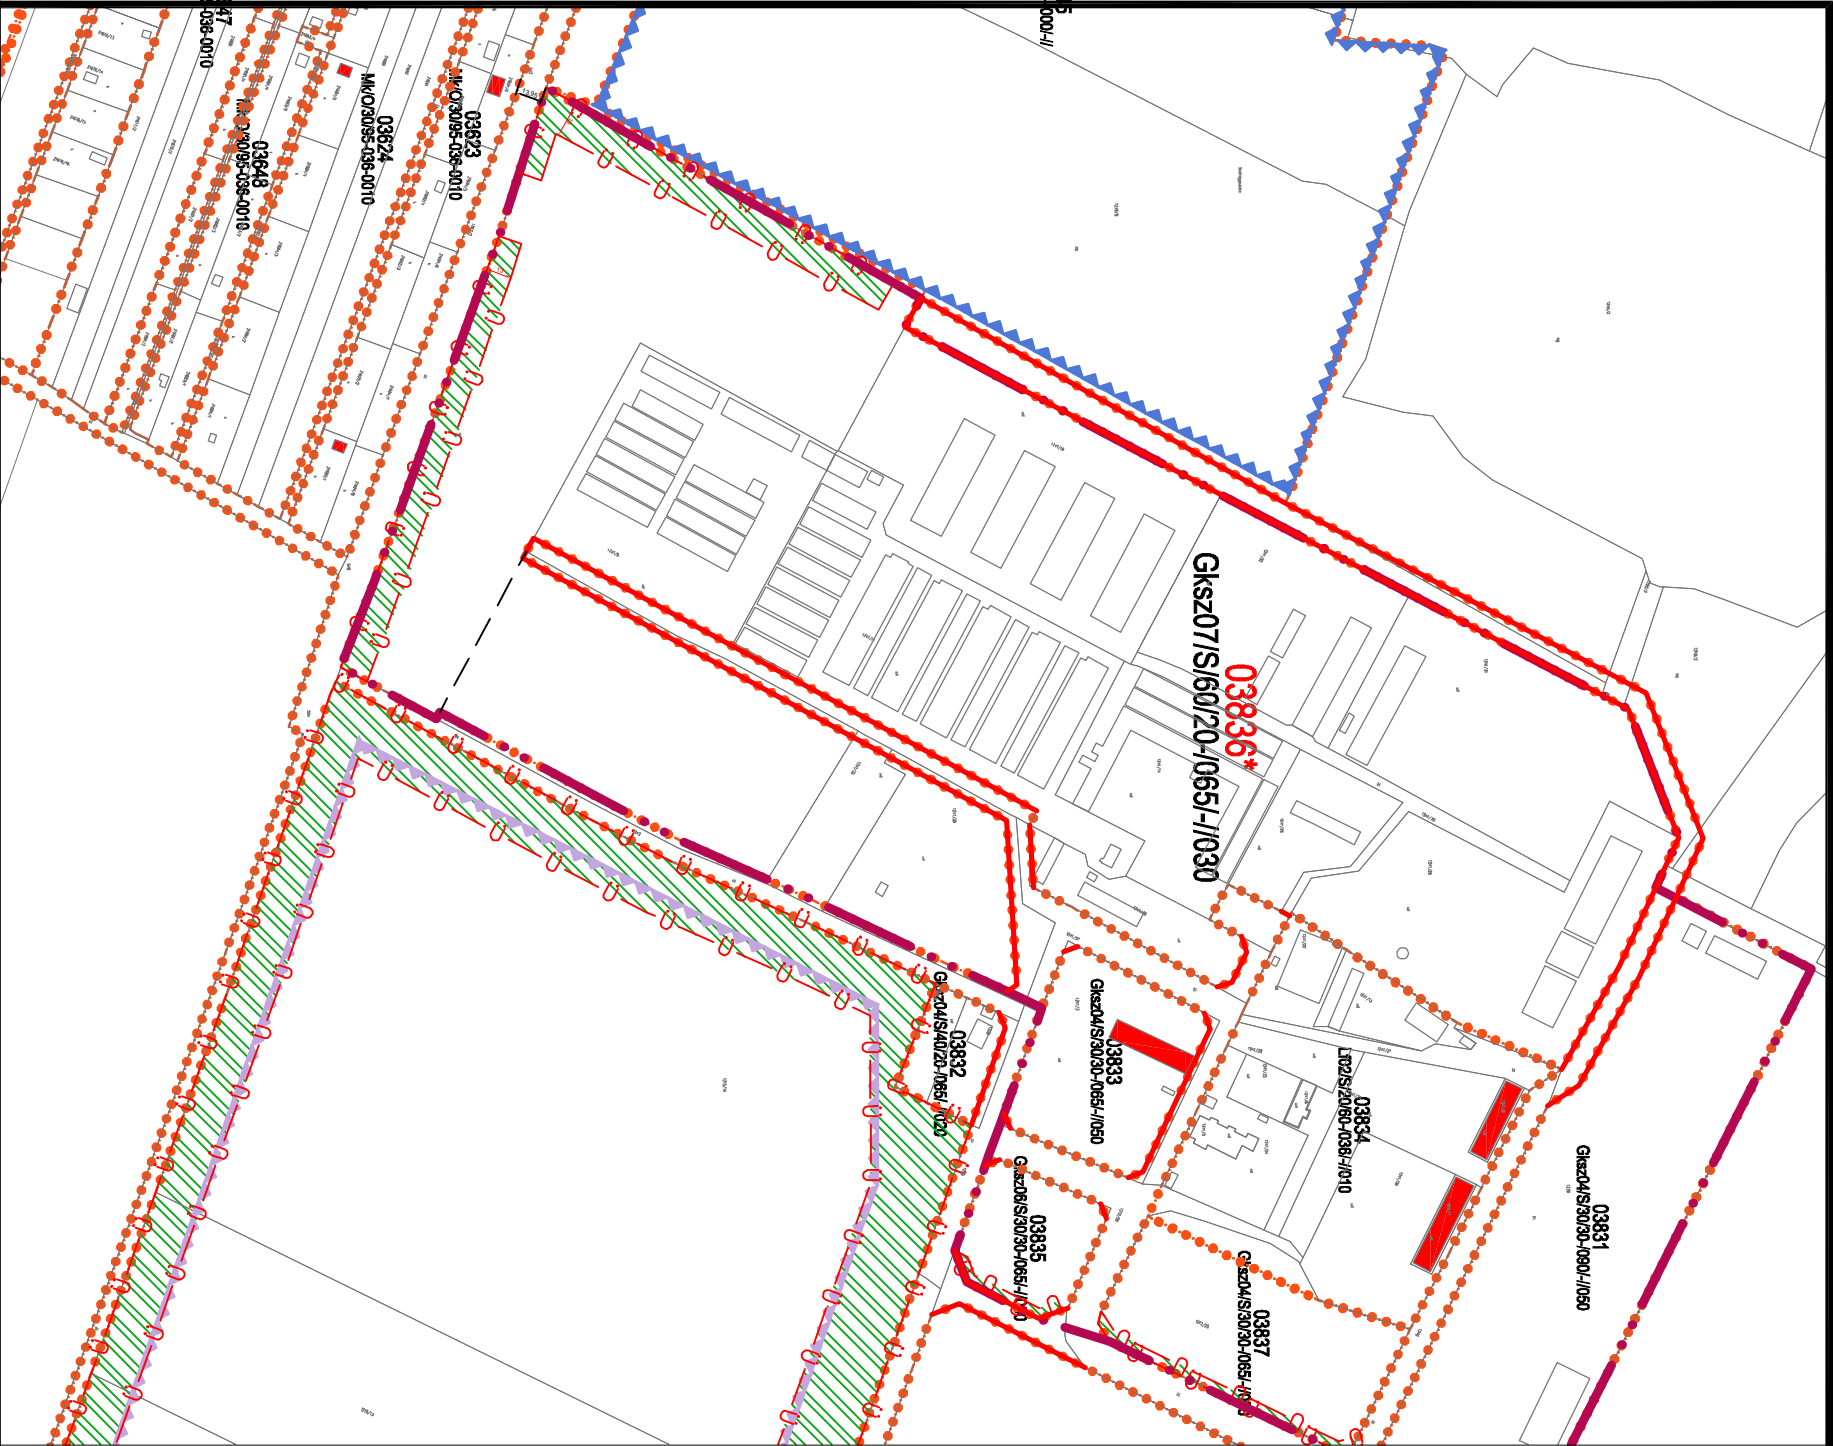

03836* javasolt új szabályozás

Gyász 103.§ kiegészíté:
az övezetben a Gyász 99. § (4) bekezdésben szabályozottak alapján a megengedett építménymagasságnál magasabb technológiai építmény a megengedett beépítettség 10%-ig helyezhető el.
A technológiai építmény magassága nem lehet nagyobb a gépek berendezések működéséhez szükséges minimális méretnél. Lakóépületektől mért legkisebb távolsága min. 150 méter.
Technológia építmény esetében is be kell tartani a 284/2007.(X.29.) Korm. rendelet előírásait.
Az övezetben a Zöld energia hasznosítás céljából kizárólag energiatüchényeket felhasználó létesítmény helyezhető el.

hatályos szabályozás
SZTM 2010-016
2011.05.27. m 1:4000