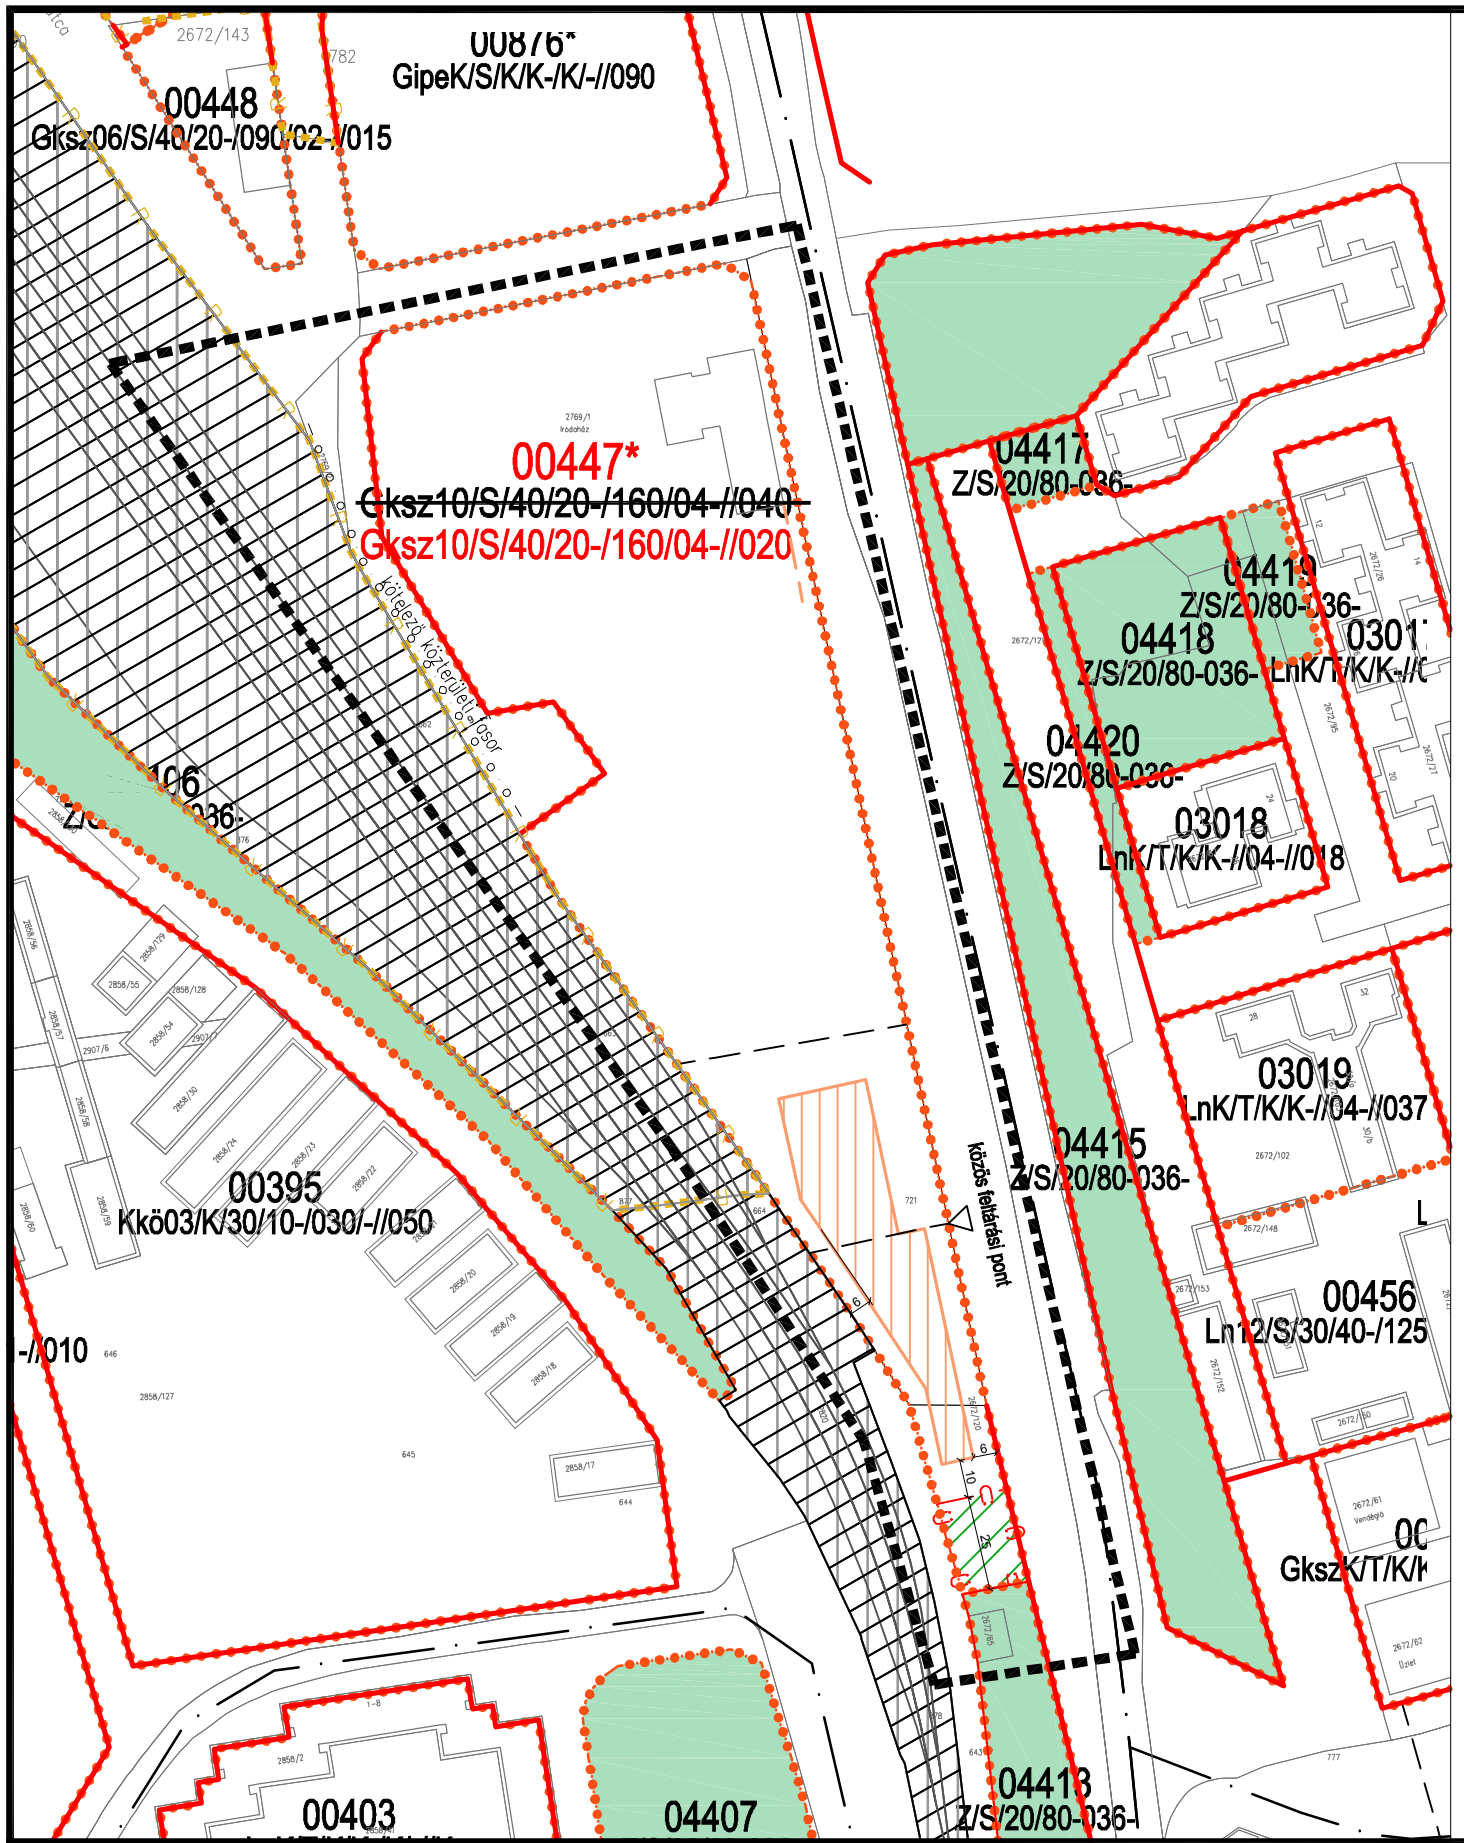

javasolt új szabályozás

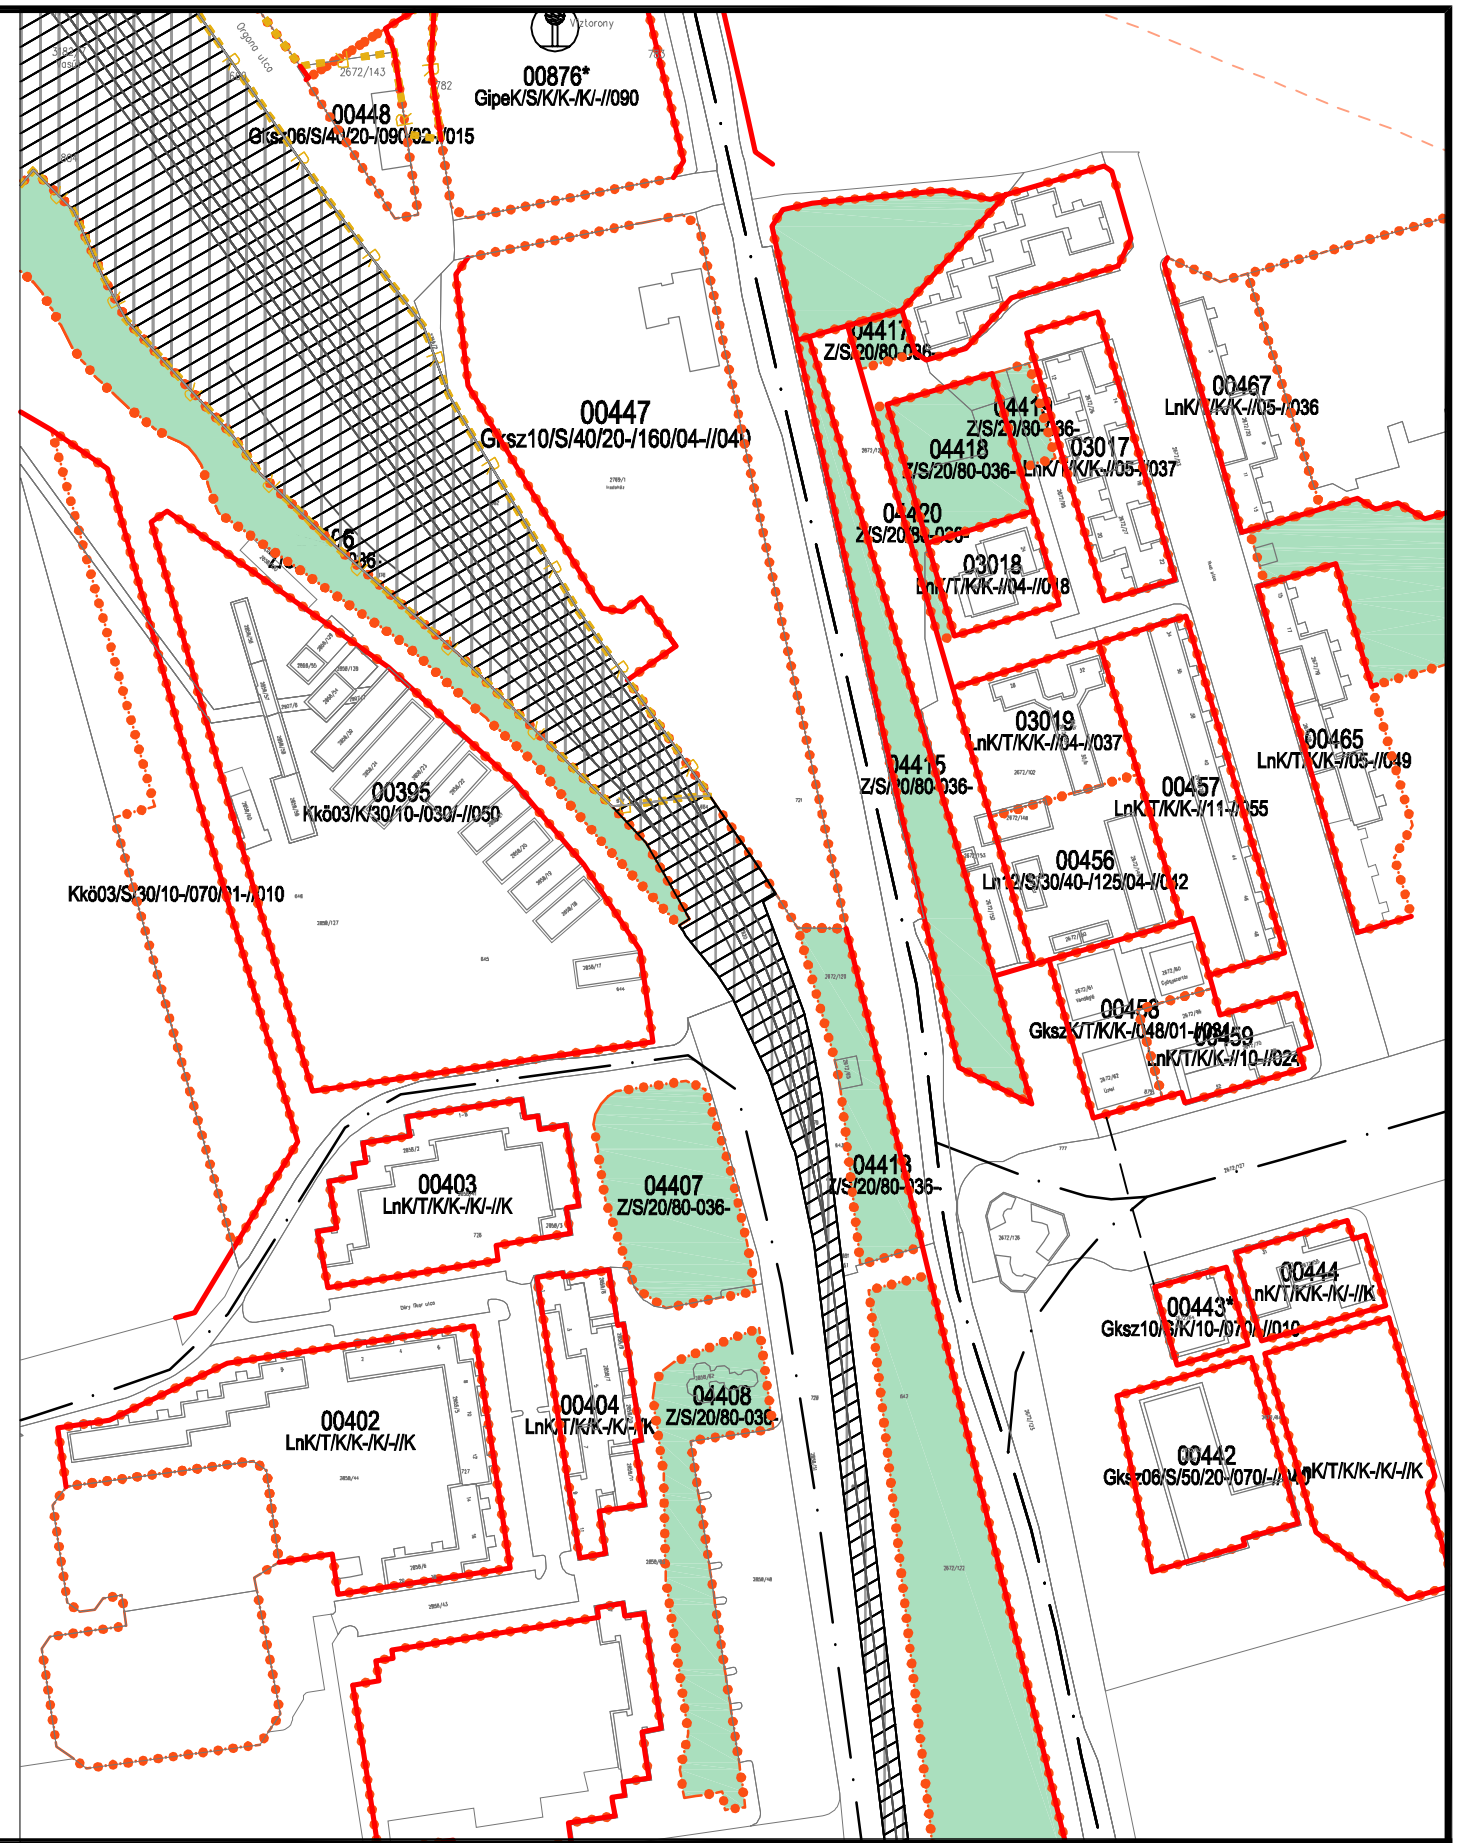

hatályos szabályozás

Gyész 103. § szükséges rögzíteni, hogy:
A 821 sz. út irányába kapubehajtó csak a meglévő átéptésével (**áthelyezésével**) létesíthető.

SZTM 2010-027

m 1:2000