
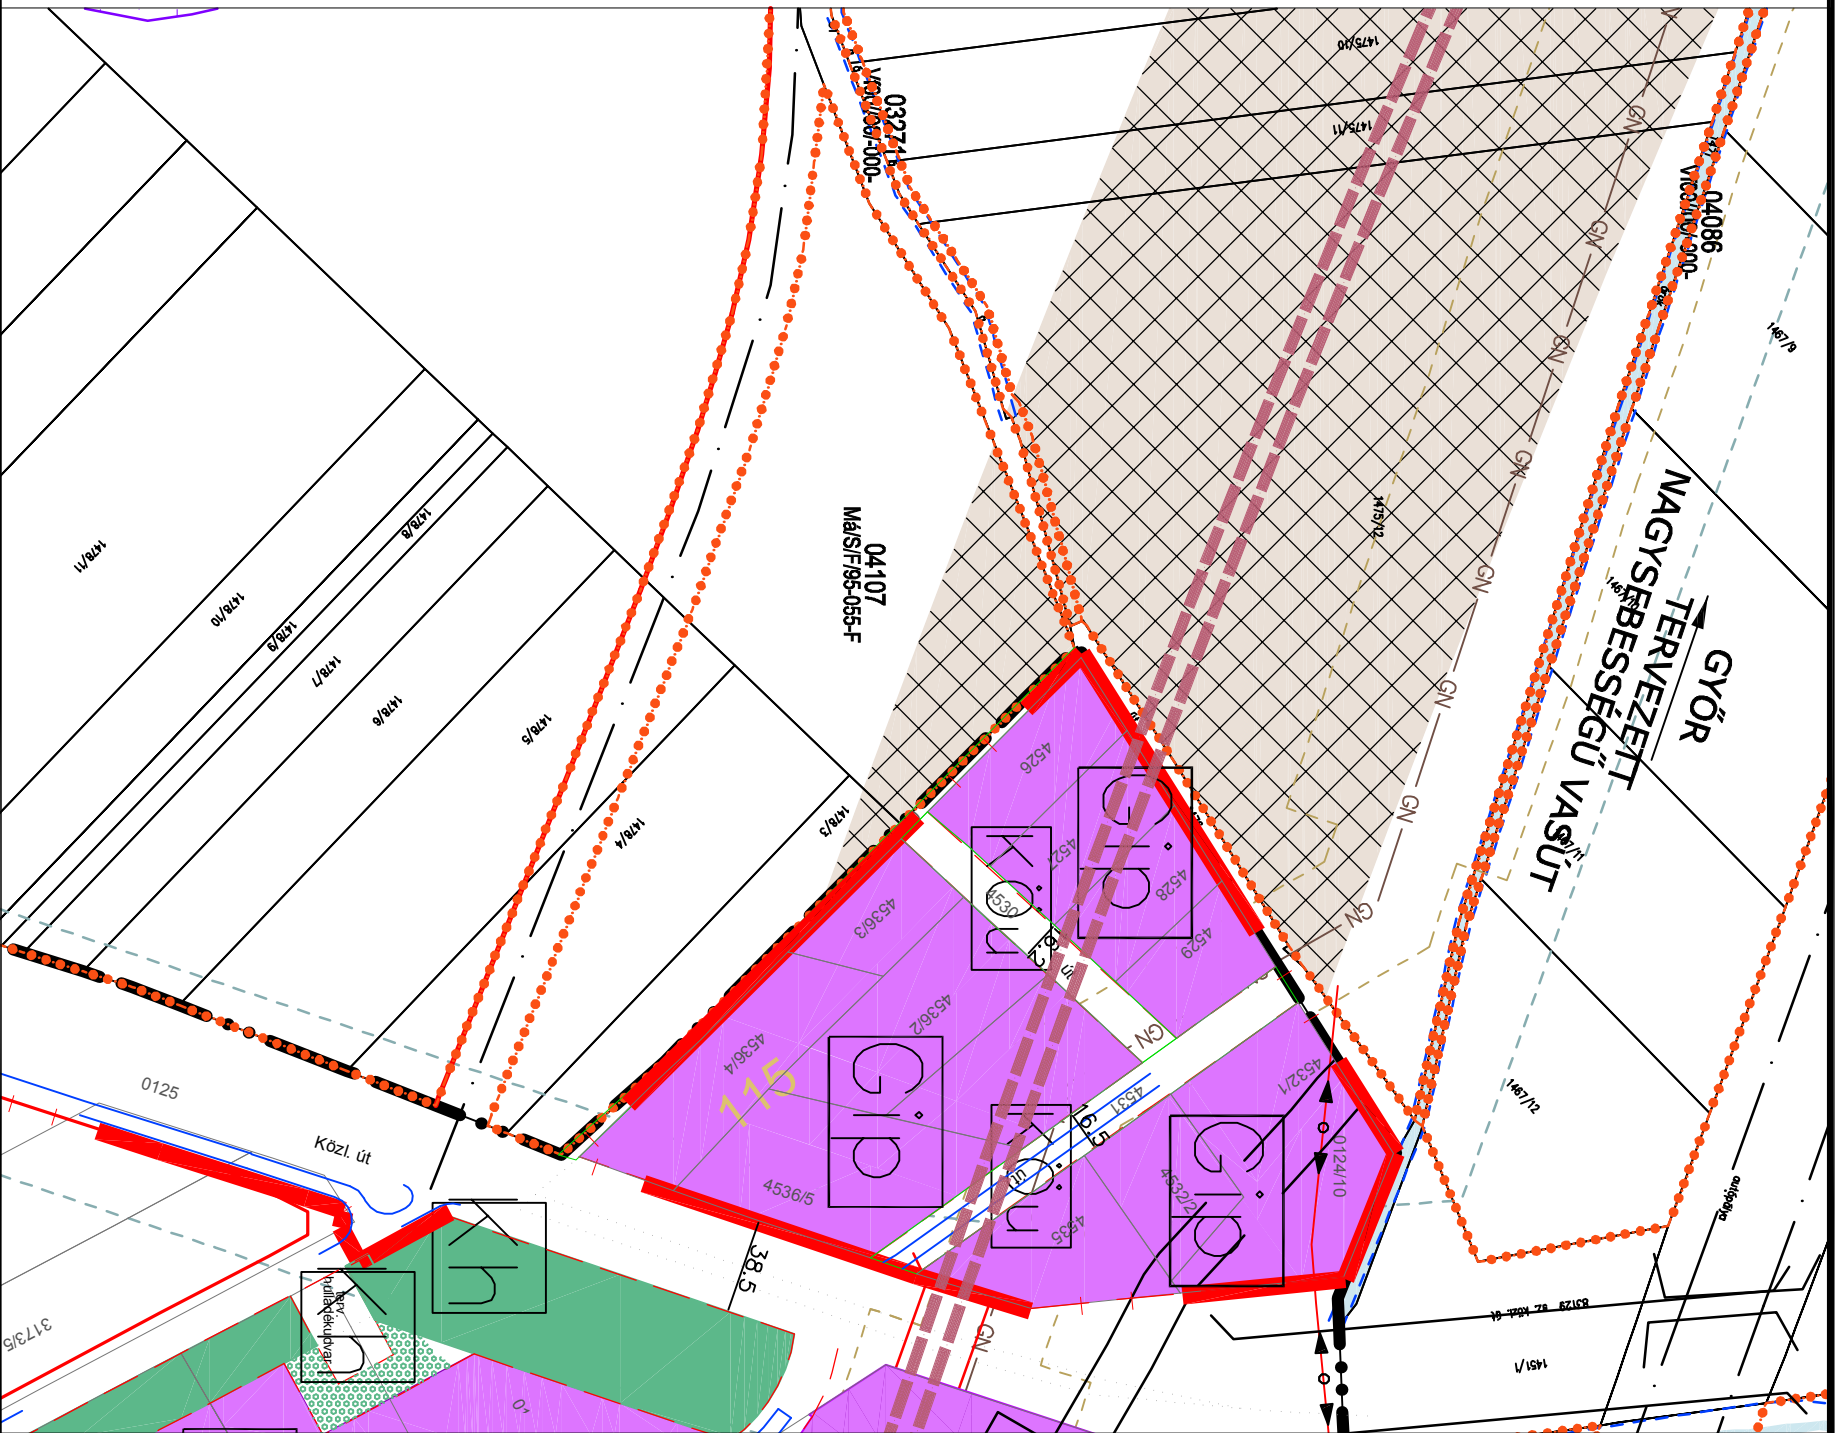


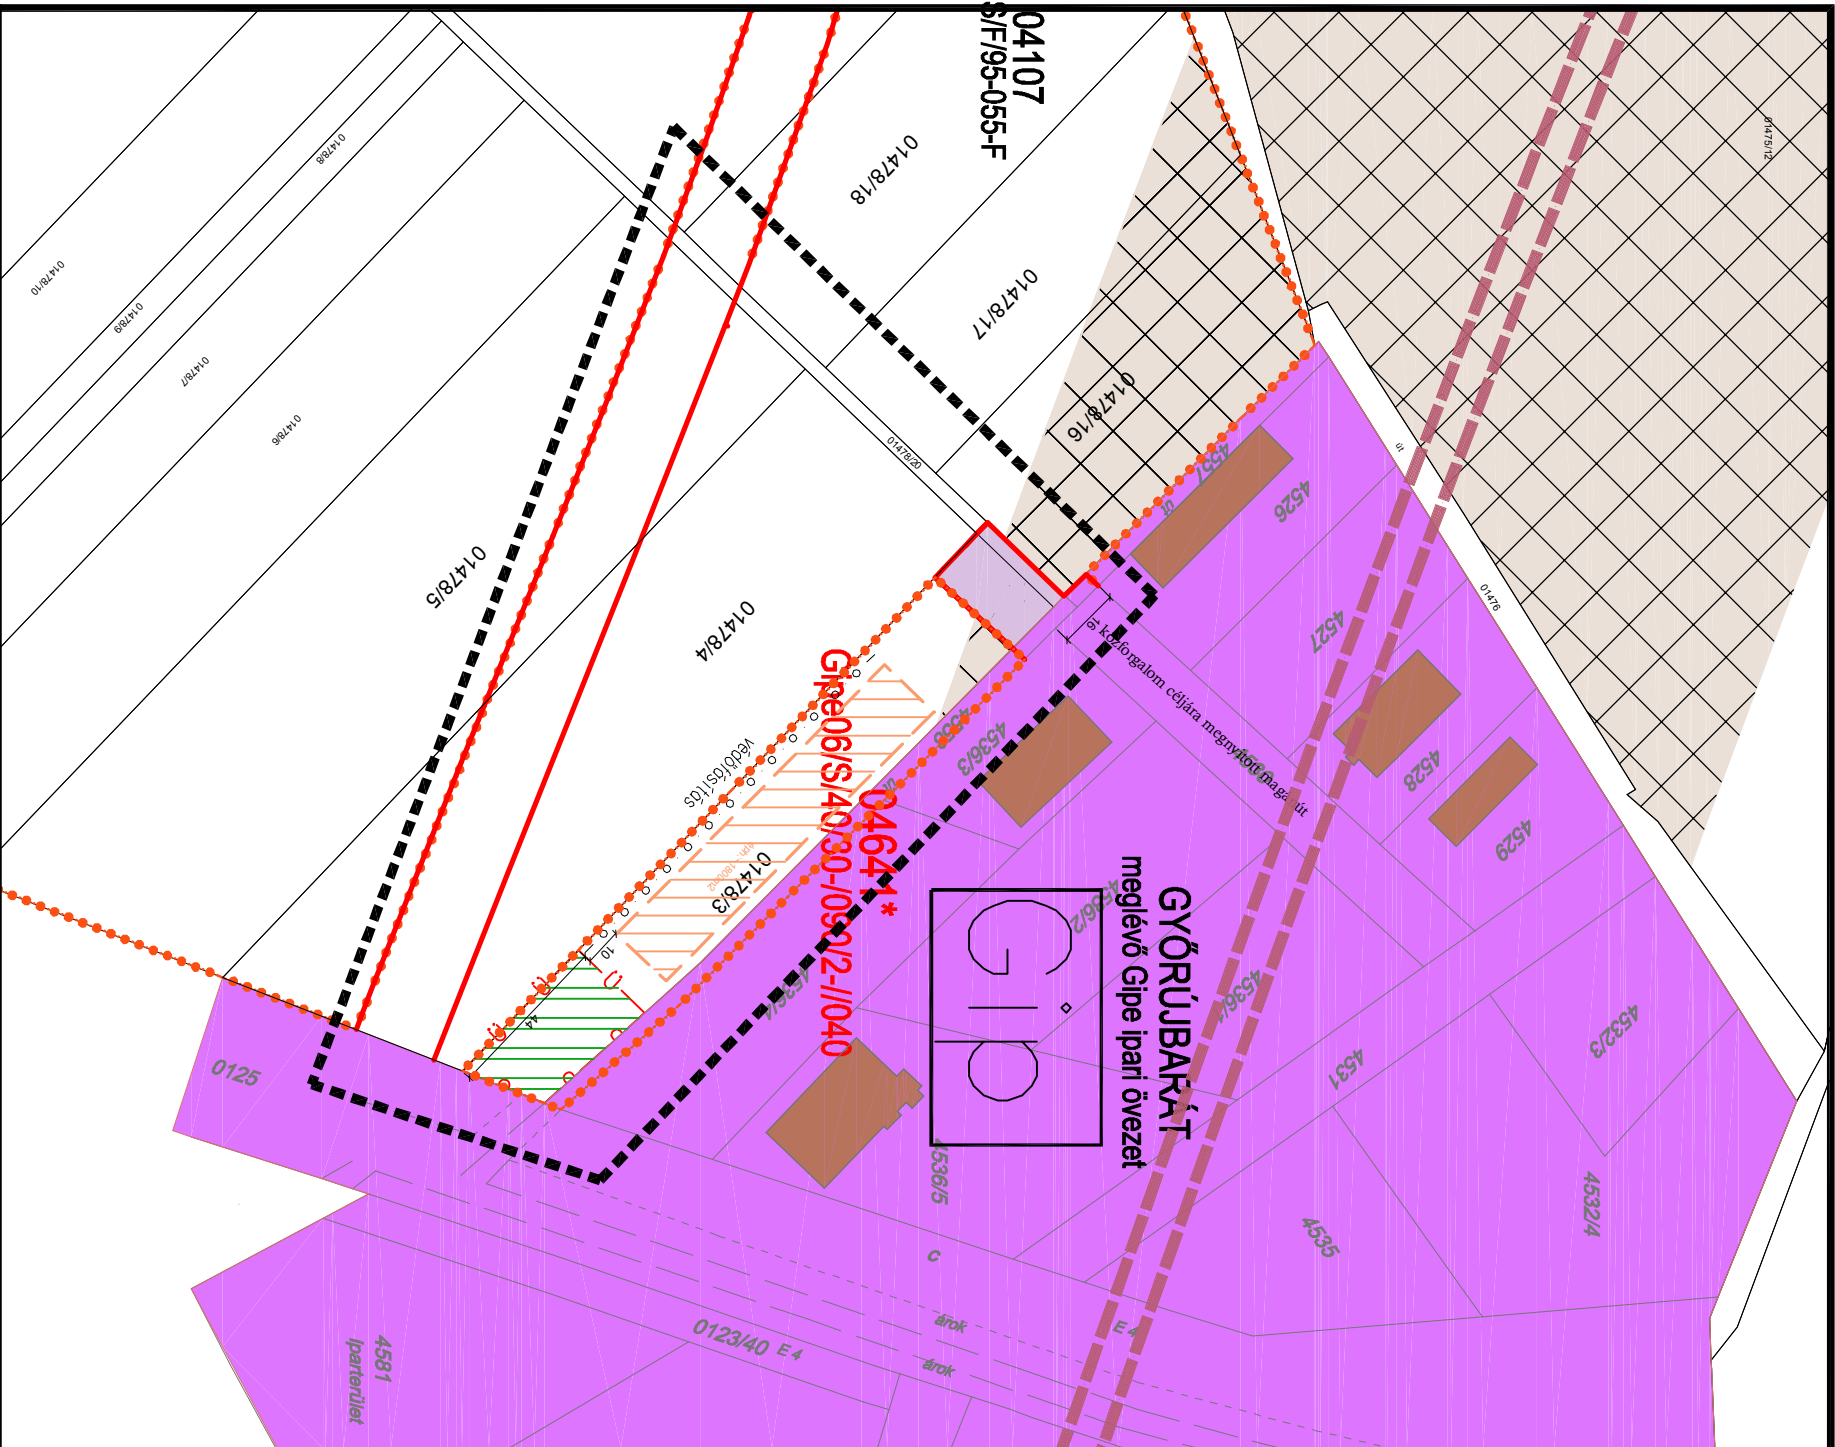

04641*

javasolt új szabályozás

Gyész 103. § szükséges rögzíteni, hogy:
A Győrújbarát út irányába kapubehajtó nem létesíthető.

m 1:2000

hatályos szabályozás

SZTM 2010-028

m 1:3000