



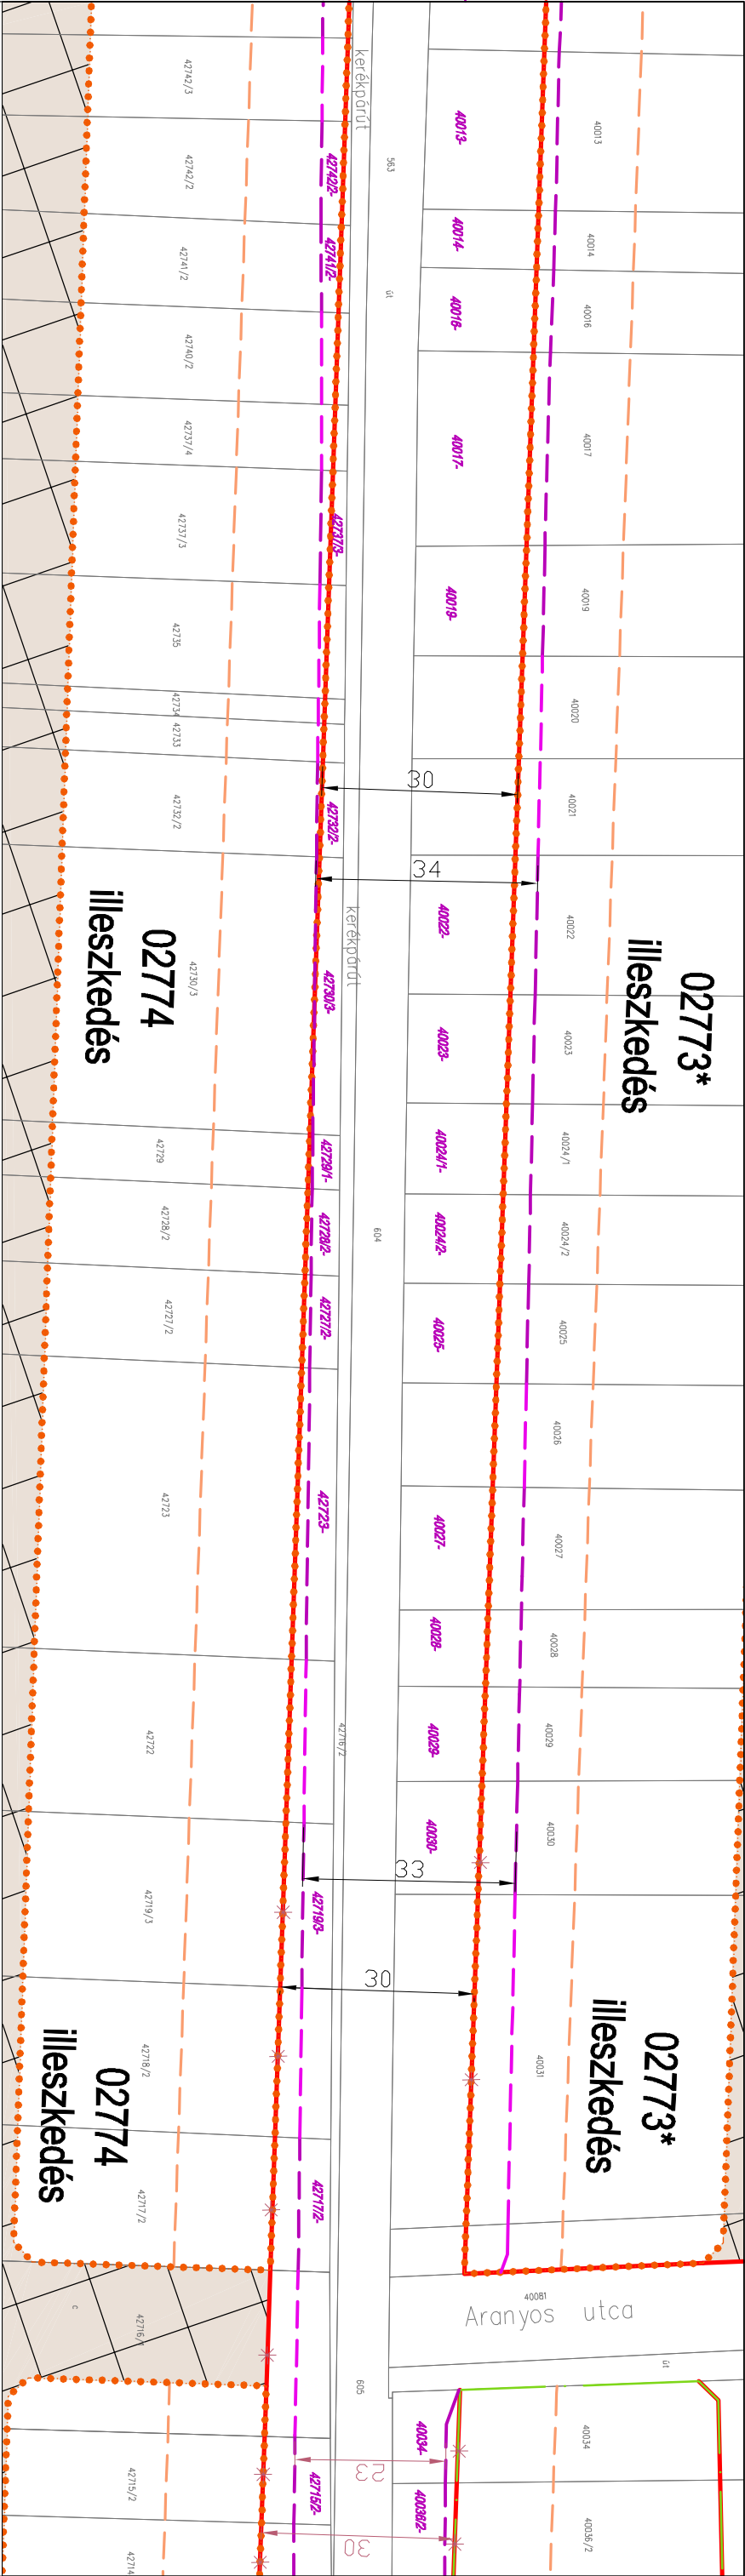

3.SZAKASZ
M 1:1000

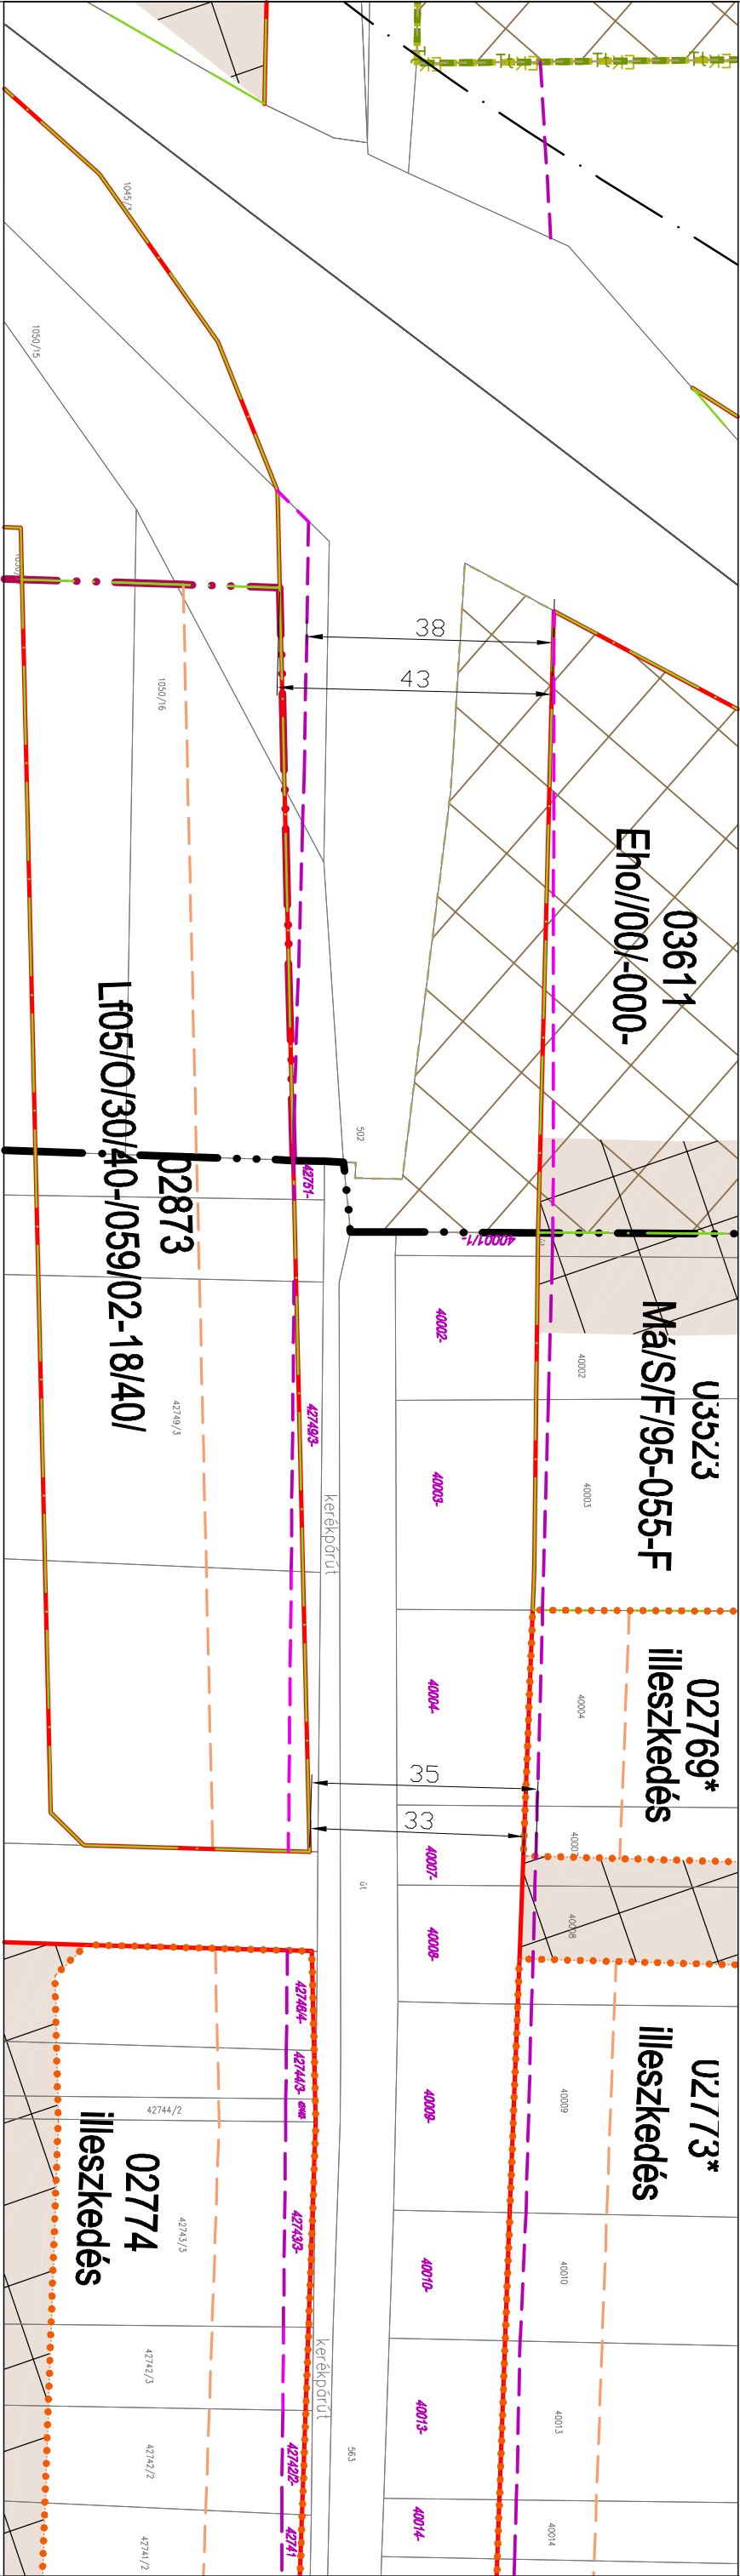

4.SZAKASZ
M 1:1000

- JELMAGYARAZAT
- szabályozási vonal
 - megszüntető jel
 - javasolt új szabályozási vonal
 - épitési hely határ vonal

- 40030 helyrajzszám
- 40030- területi helyrajzszám

1/12011.(III.28.) GYMJVÖ rendelet

SZTM 2009-080-2 GYÖRSZENTIVÁN VONAL U.