



Tervlapon szereplő jelölések:

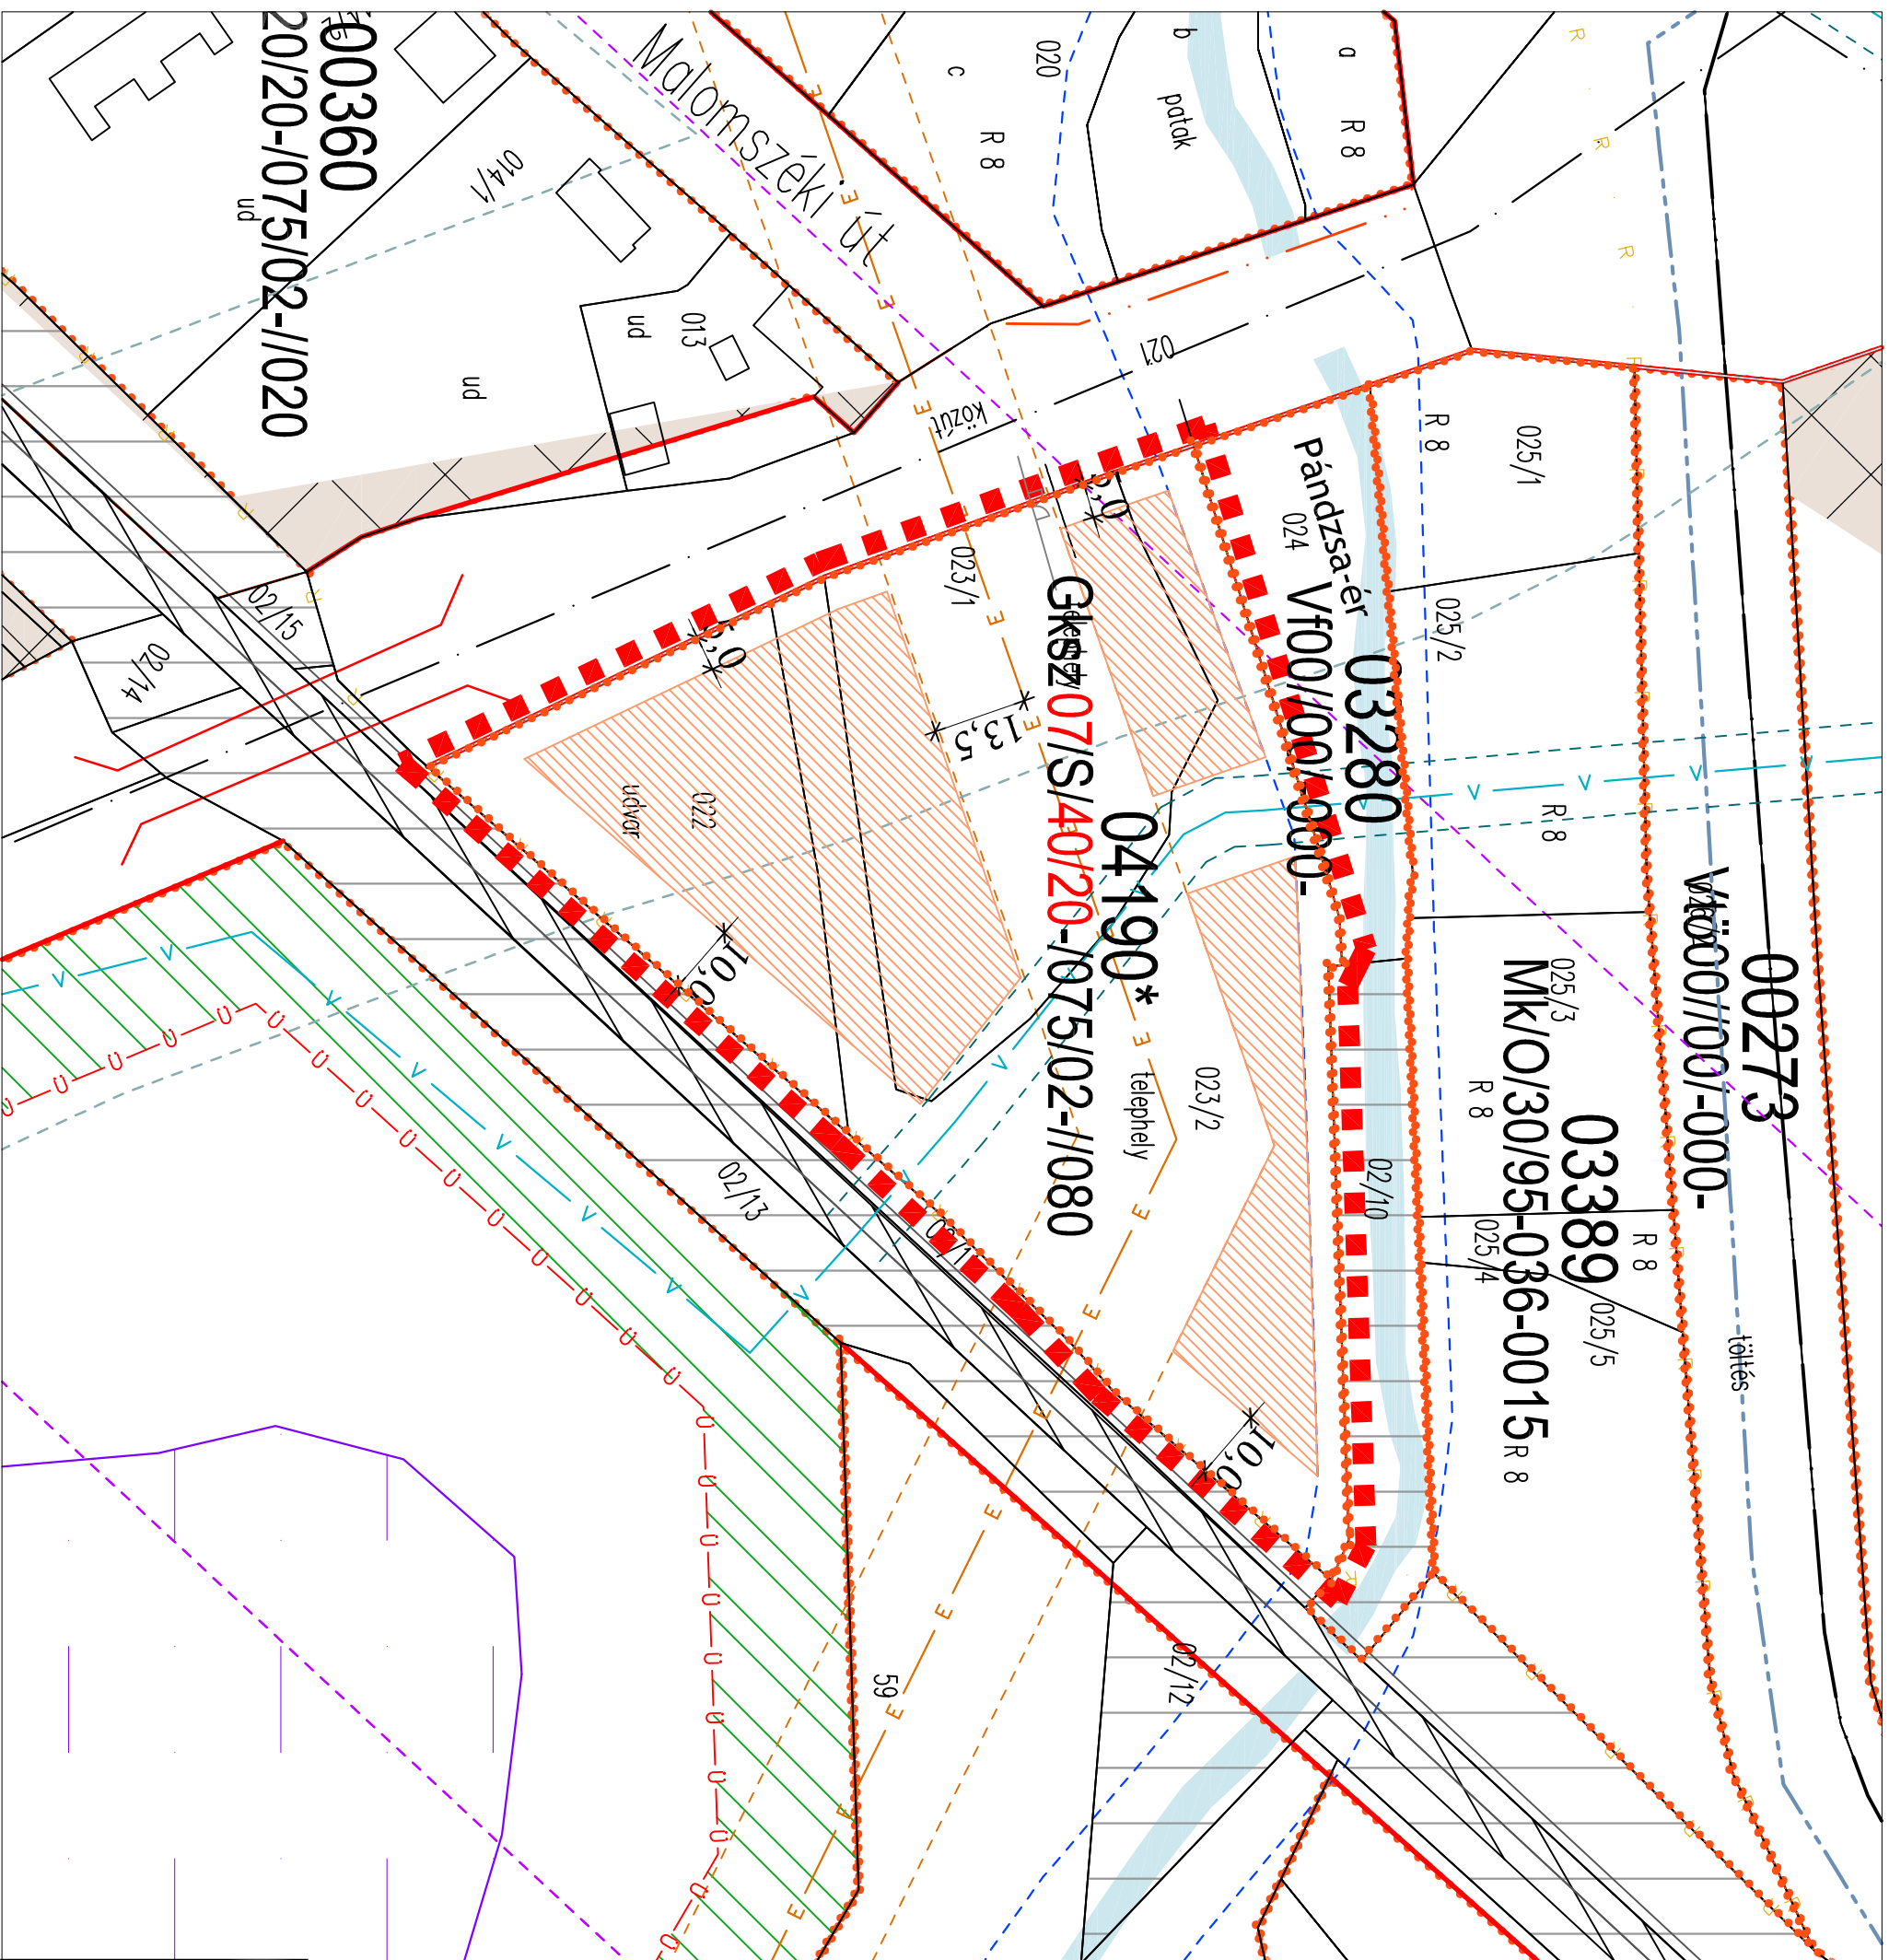

TEREZO: NEMETH GYULA vezető lelkiszerkesztő TTI 08-0066	MERENO: Győr MJV Polgármesteri Hivatal 9021 Győr, Városház tér 1.	INFORMÁCIÓS BÜTÖK: 2013. november
TARTÓZÓ: MIKLOSI ATTILA közelkedés vezetője K1d-108-513	MÉRŐS TAGOK: Településrendezési eszközök módosítása	MINISZTER: M = 1 : 1 000
TARTÓZÓ: TÓTH CSABA építésmérnök	RAJZ MEGNEVEZÉS: SZTM 2011-010: Győr - Pandzsar-ér, Győr-Celkőmök vasútvonal és győrpártnál közötti általános területi, 04190 sz. övezet	TERVEZŐ: SZABÁL YÓZSÁS
	RAJZSZÁM: SZTM 2011-010	

04190*: A telek beépítése során a keresztező közművezetéseket és védőtávolságokat figyelembe kell venni.

Jóváhagyva a/2013. (.....) Kgy. sz. rendelettel

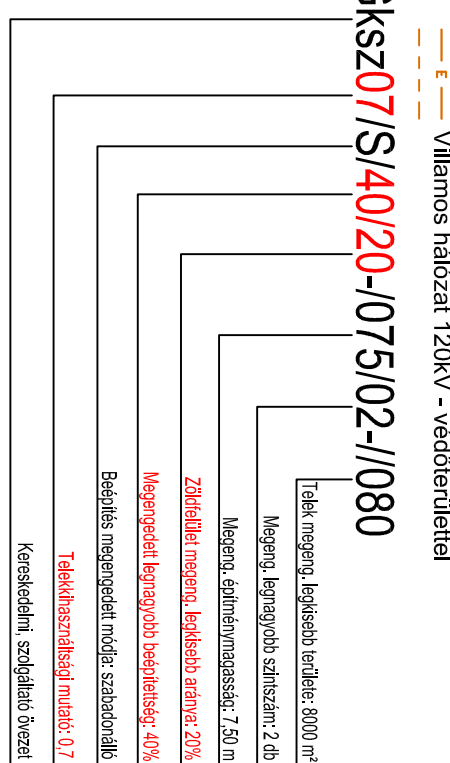

GKSGZ07/S/40/20-075/02-//080