
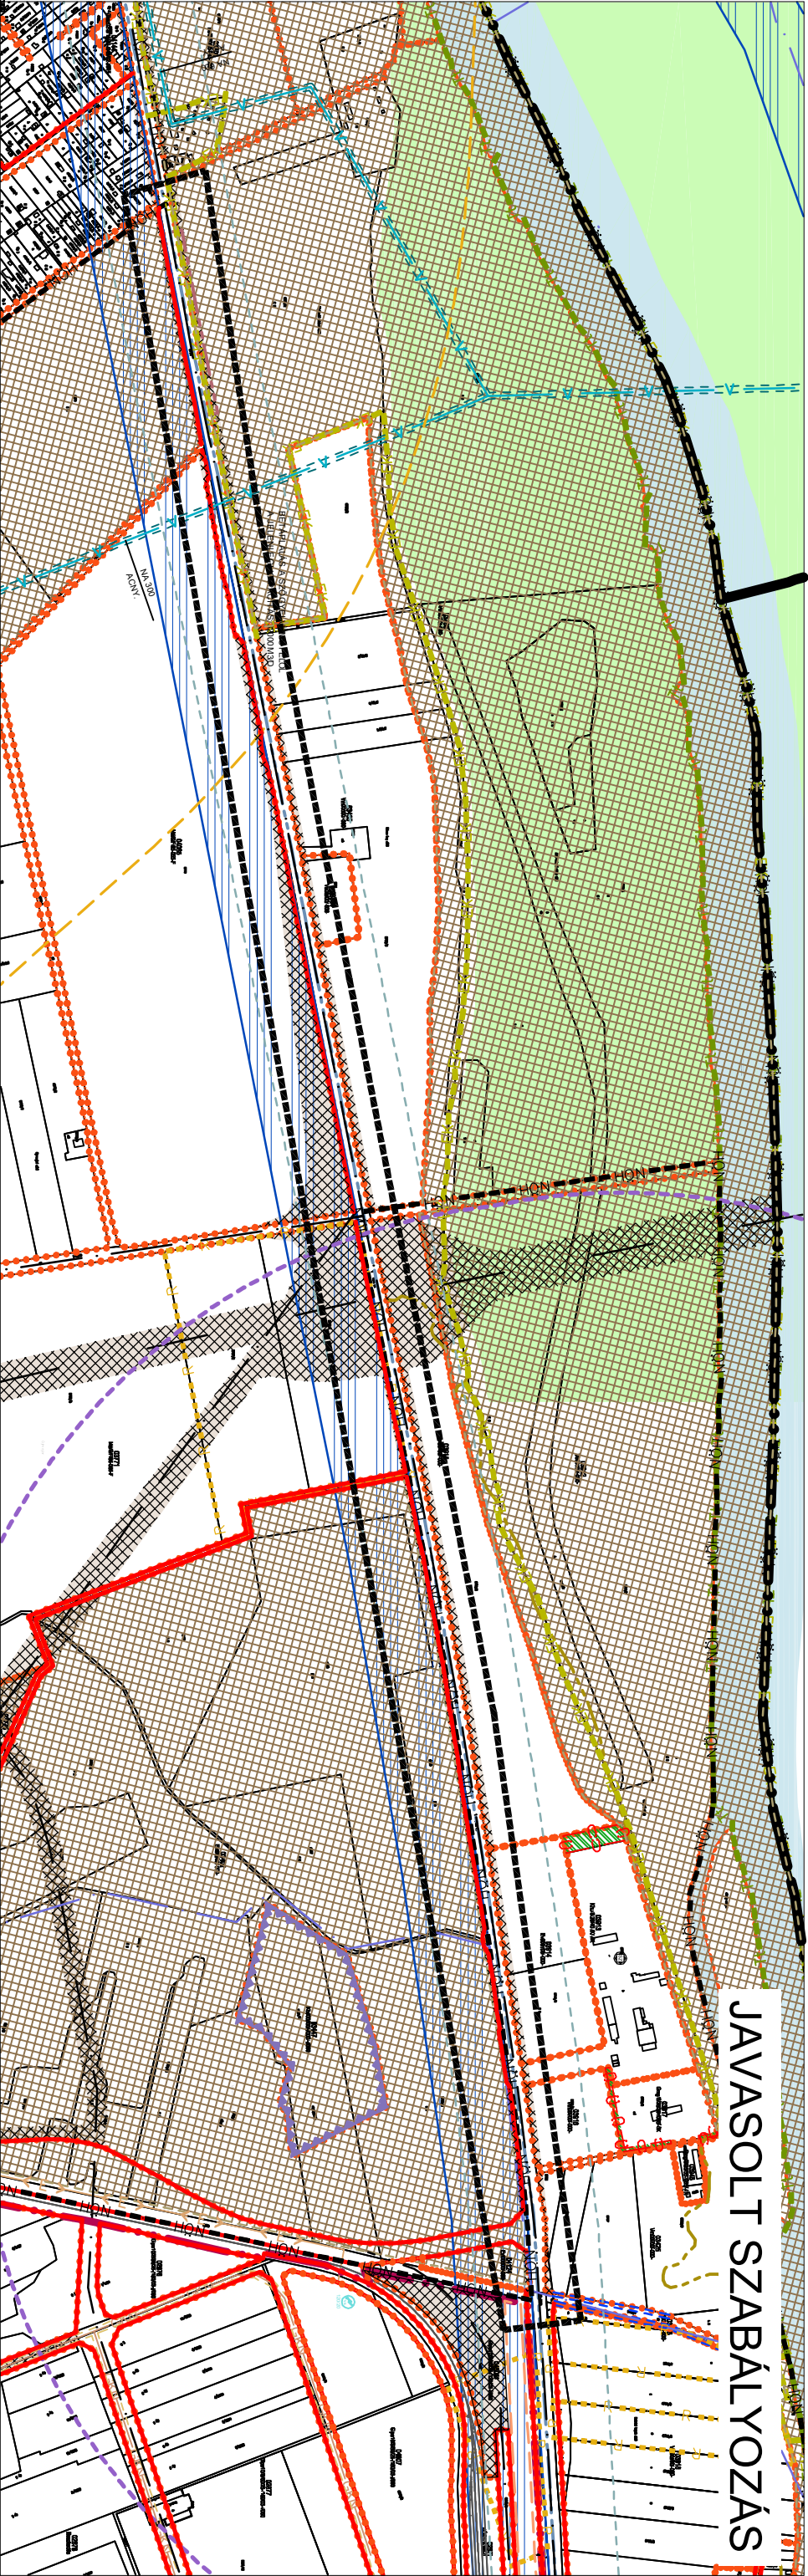


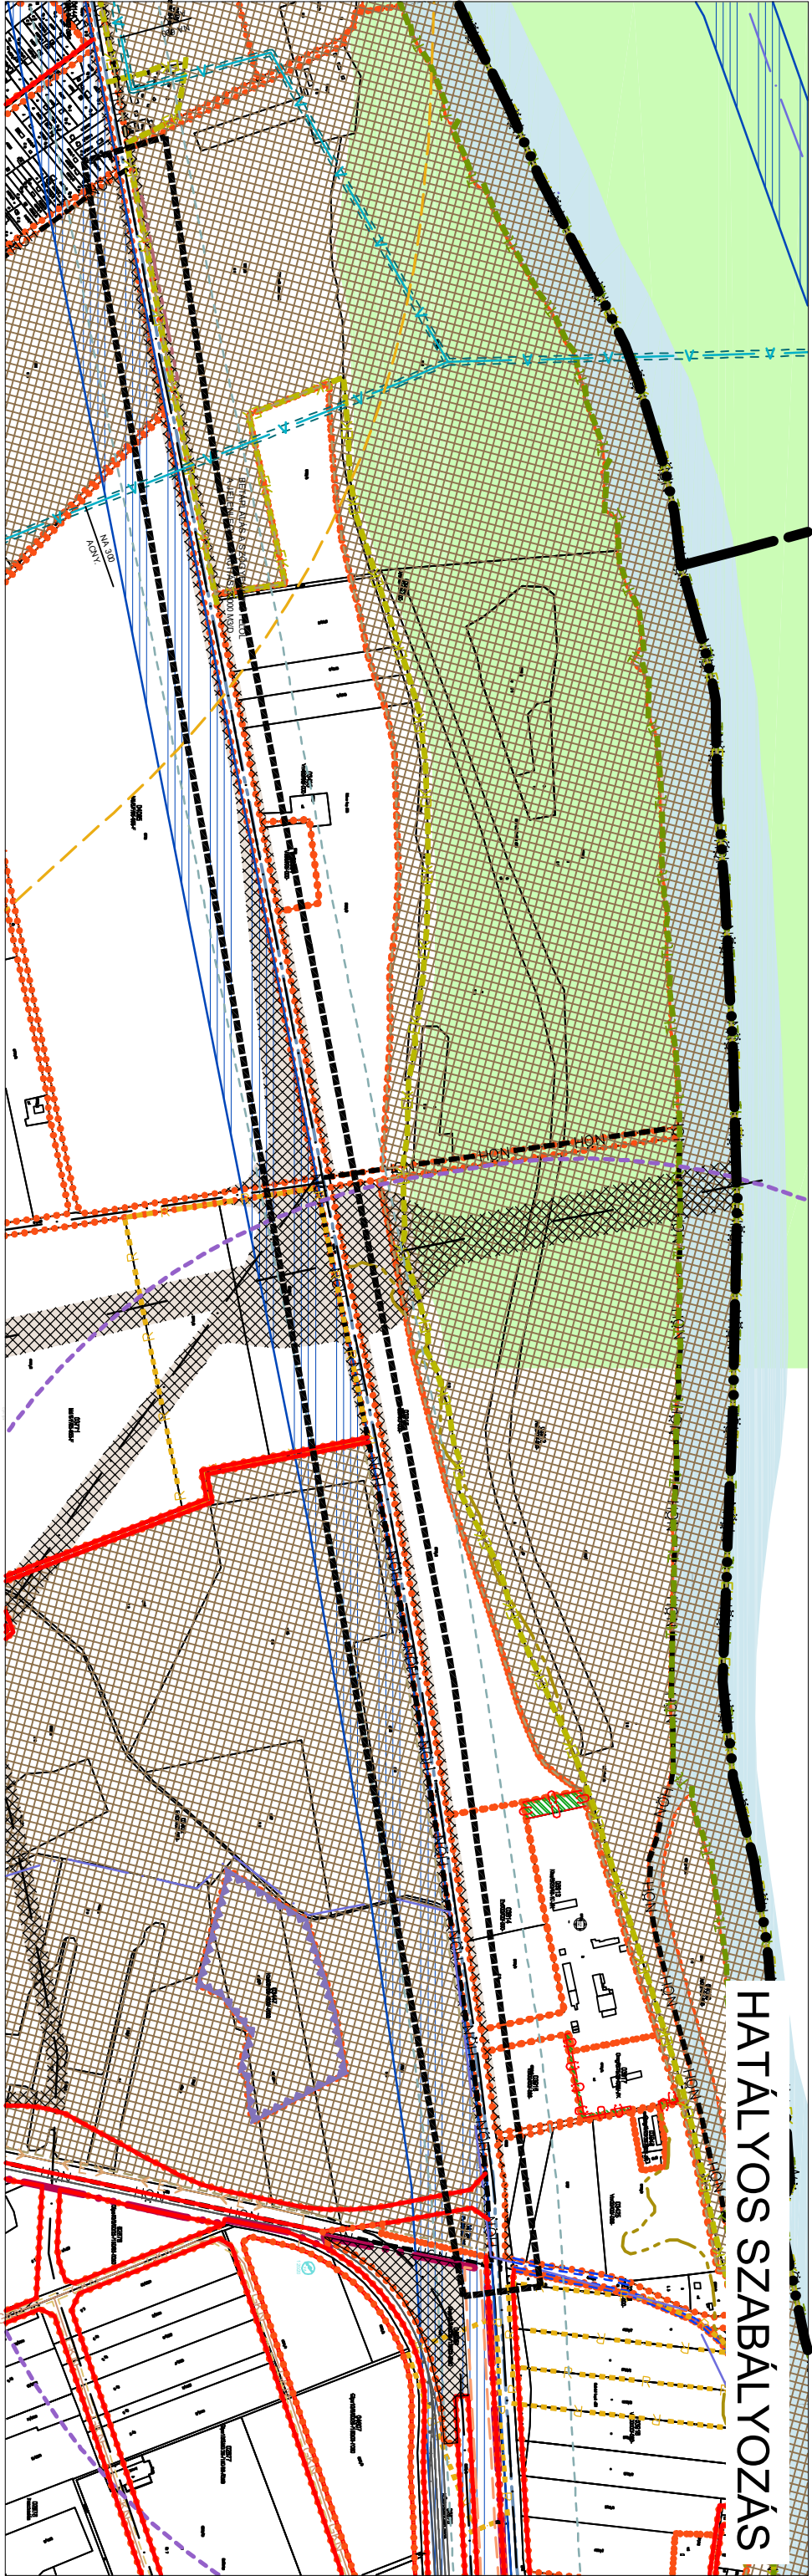

Győr-Gönyű kerékpárút kapcsán az 1. számú főút déli oldalán helybiztosítás
M = 1:10000

SZTM 2011 - 028