
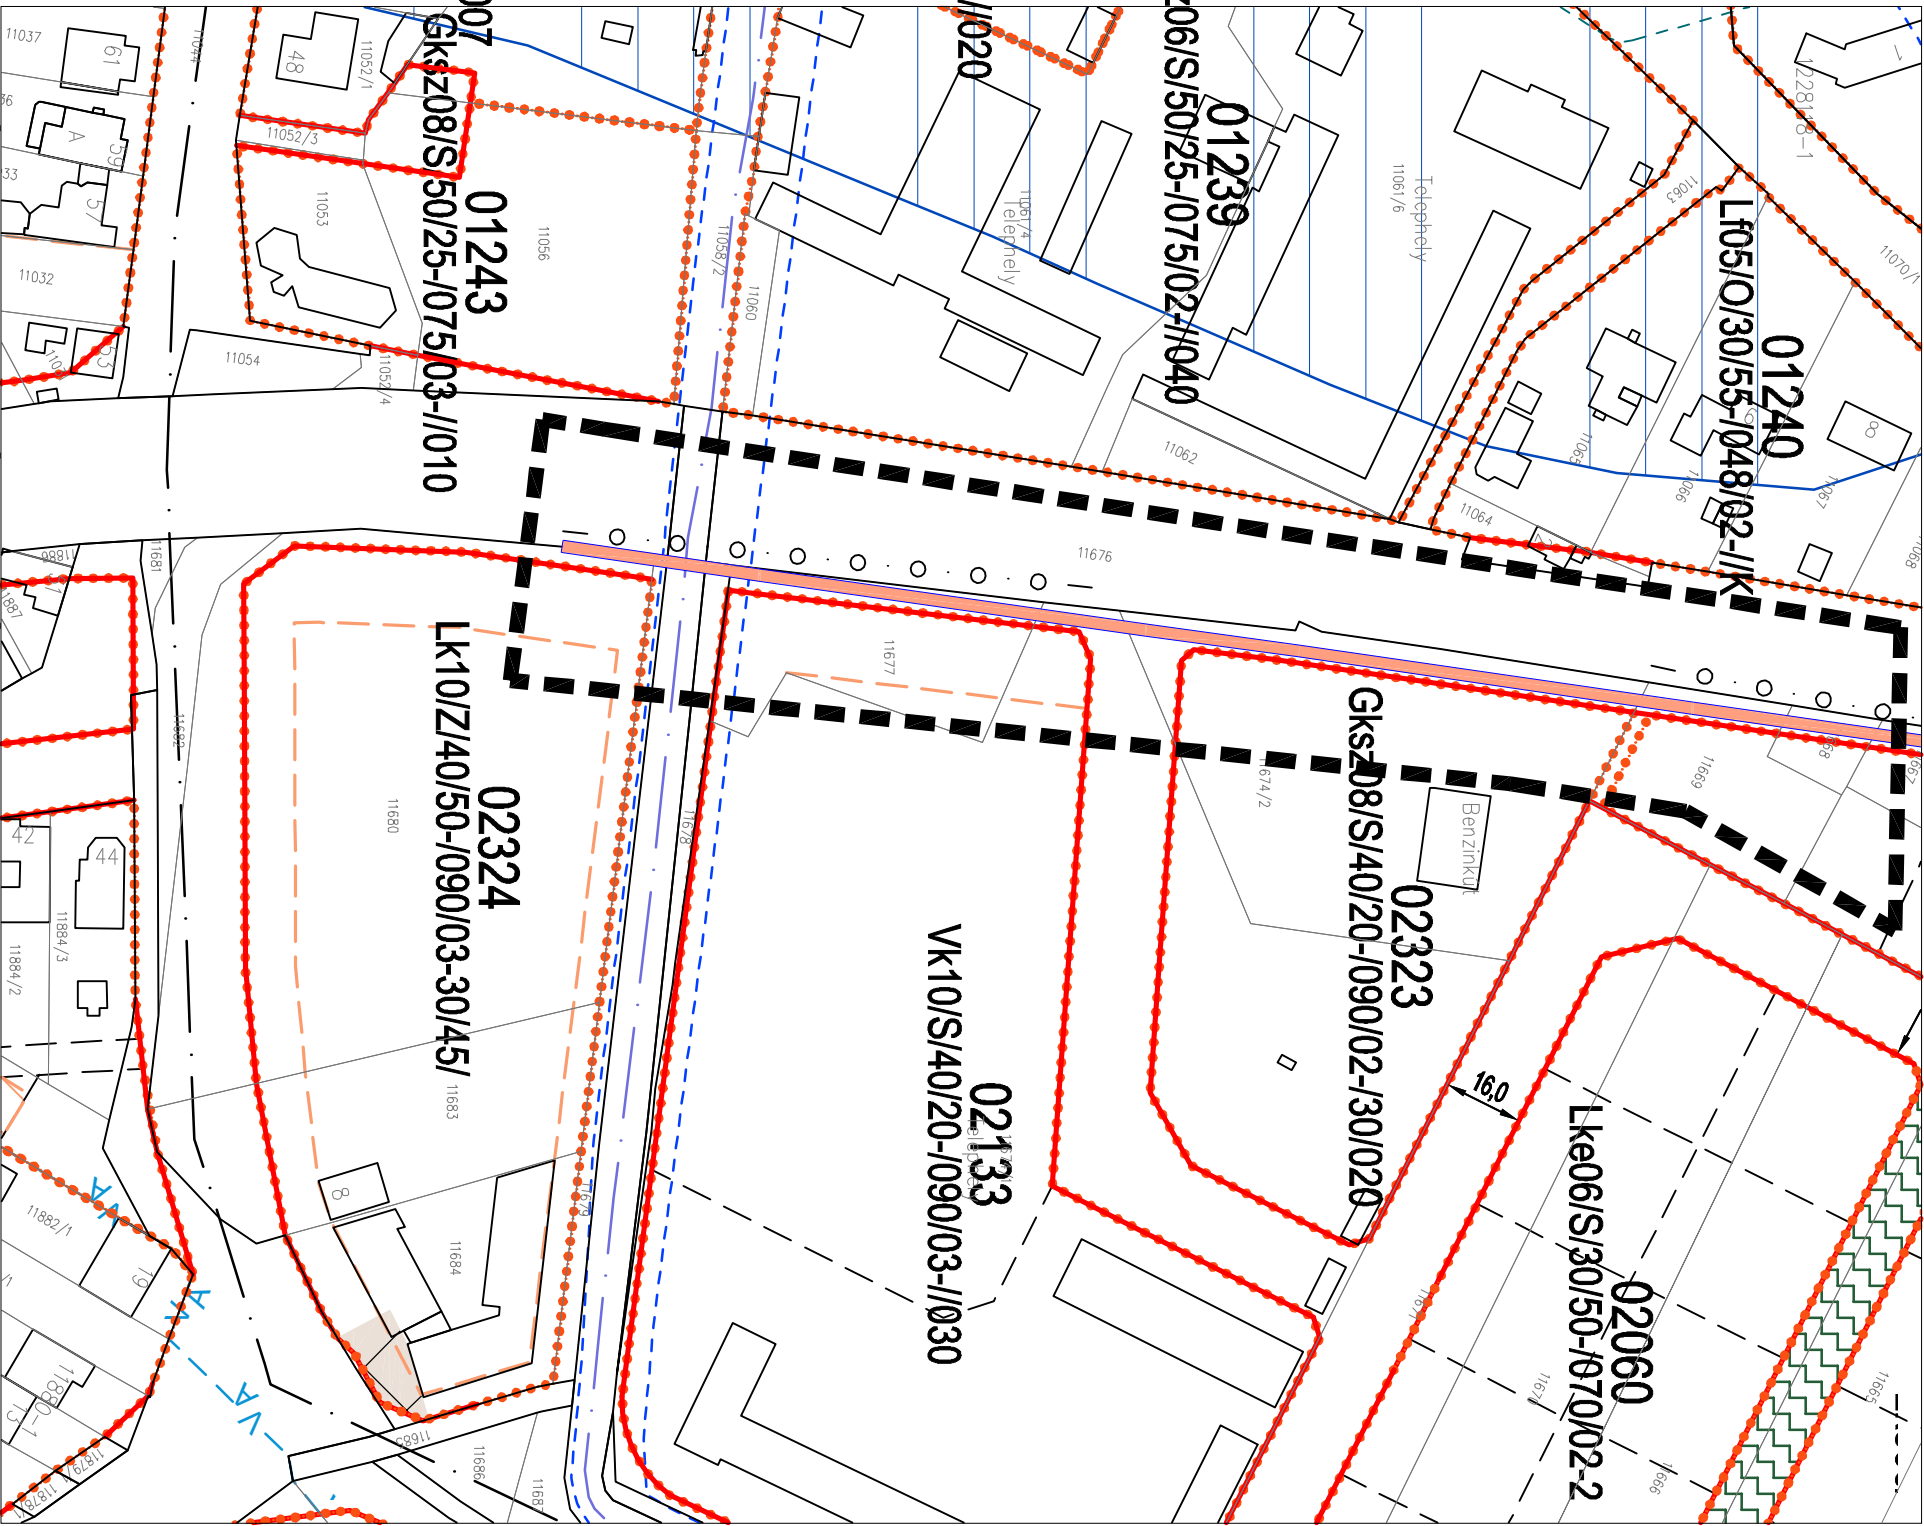


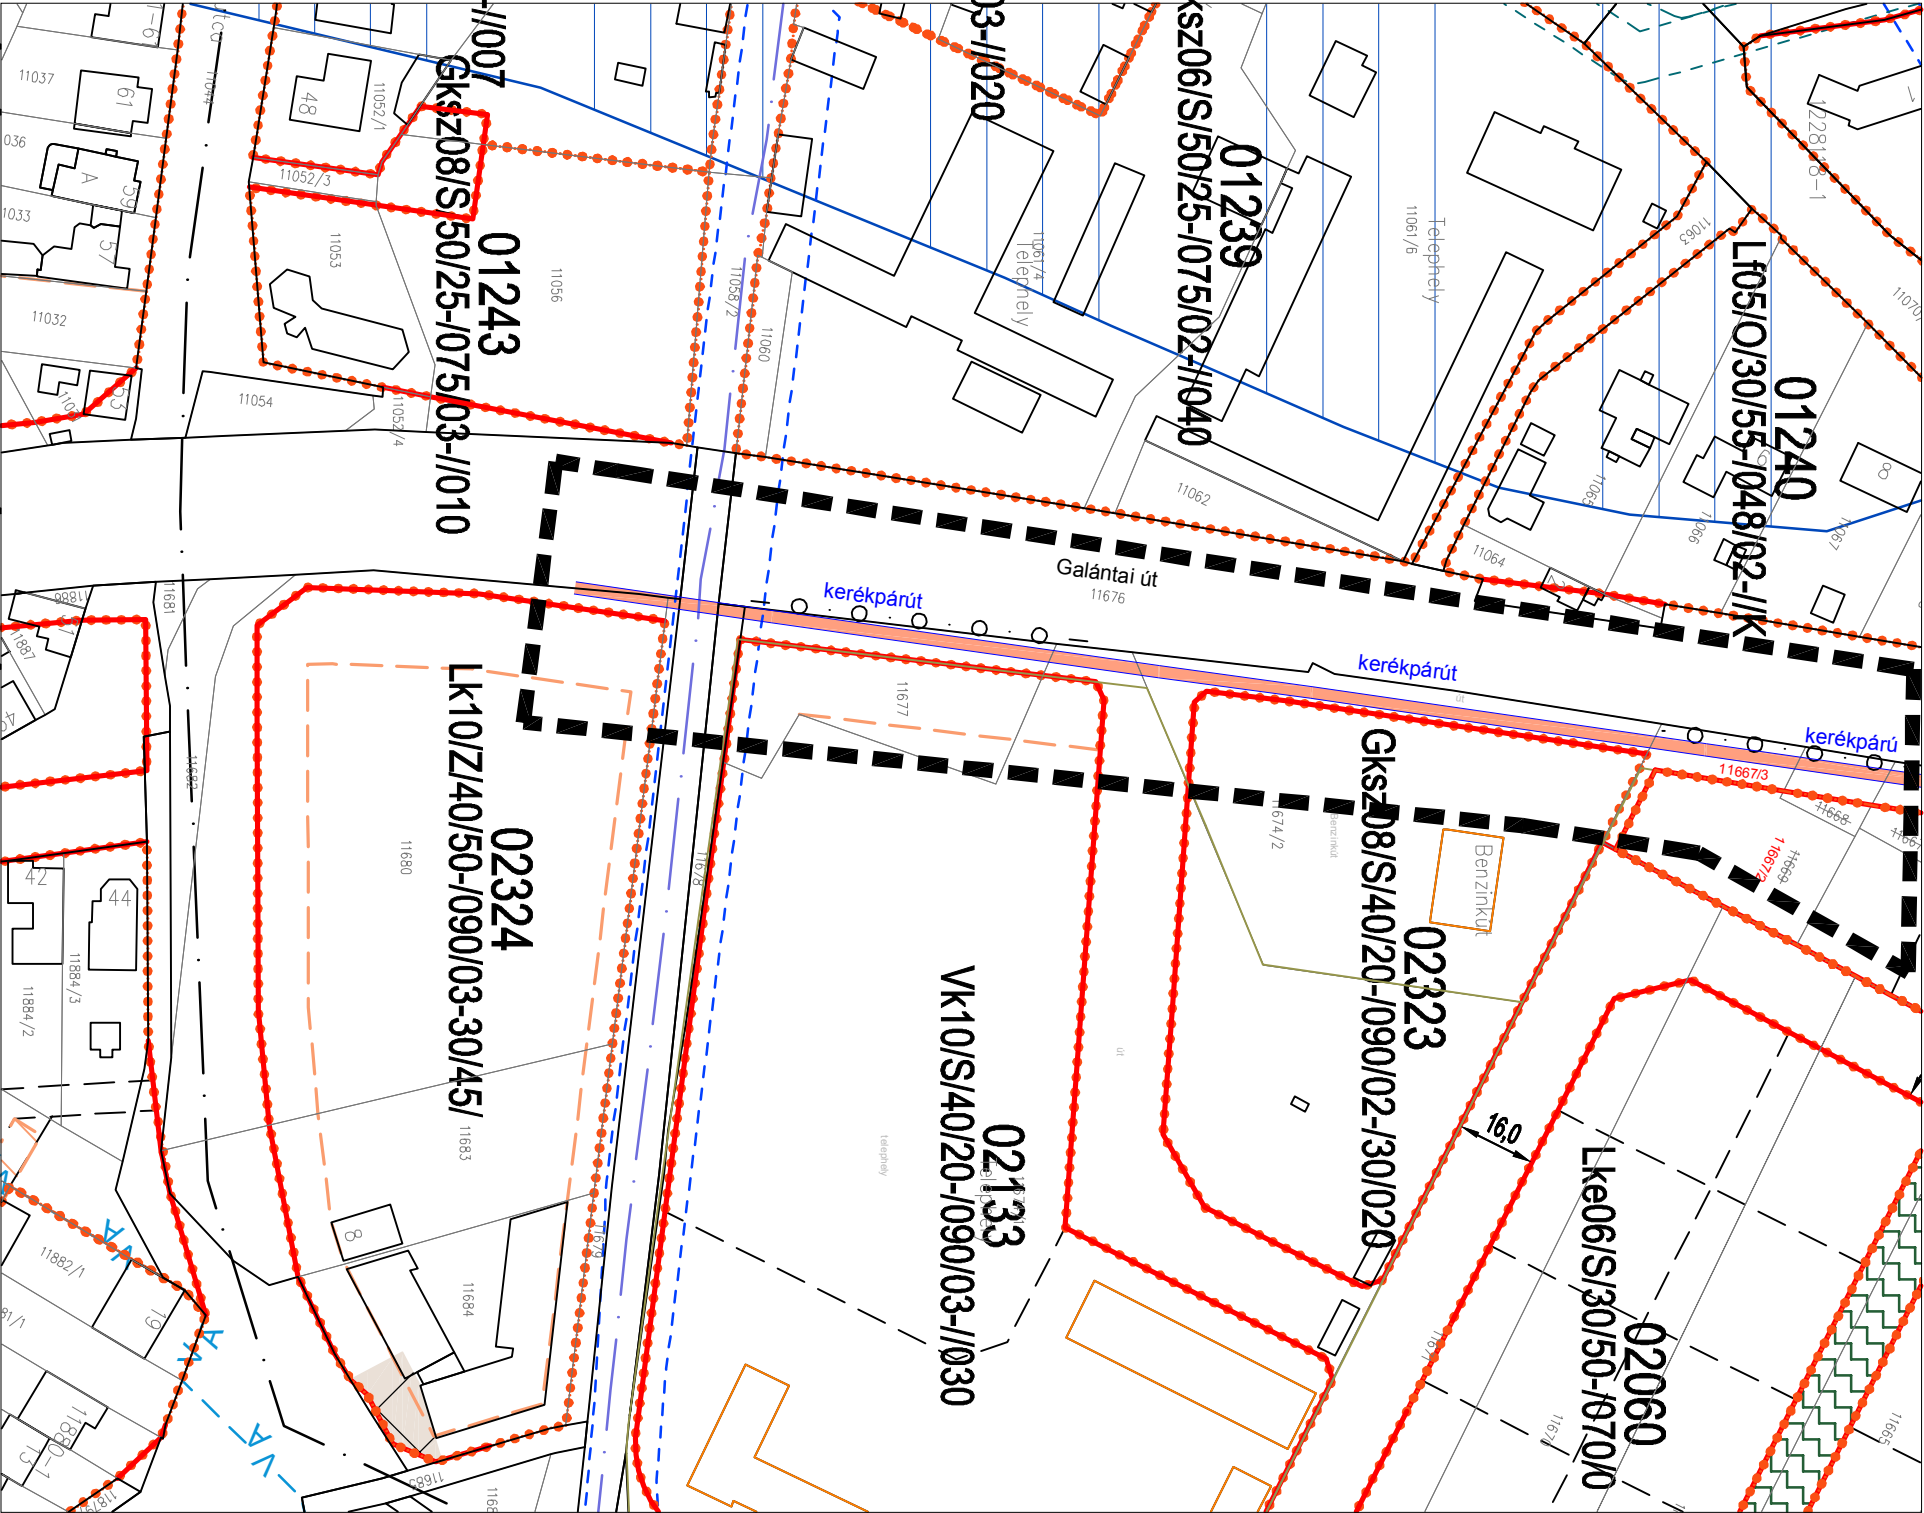

JÓVÁHAGYOTT SZABÁLYOZÁS

HATALYOS SZABÁLYOZÁS

Galántai út mellett megvalósult kerékpárút helybiztosításának pontosítása
M = 1:1500

SZTM 2011 - 029