

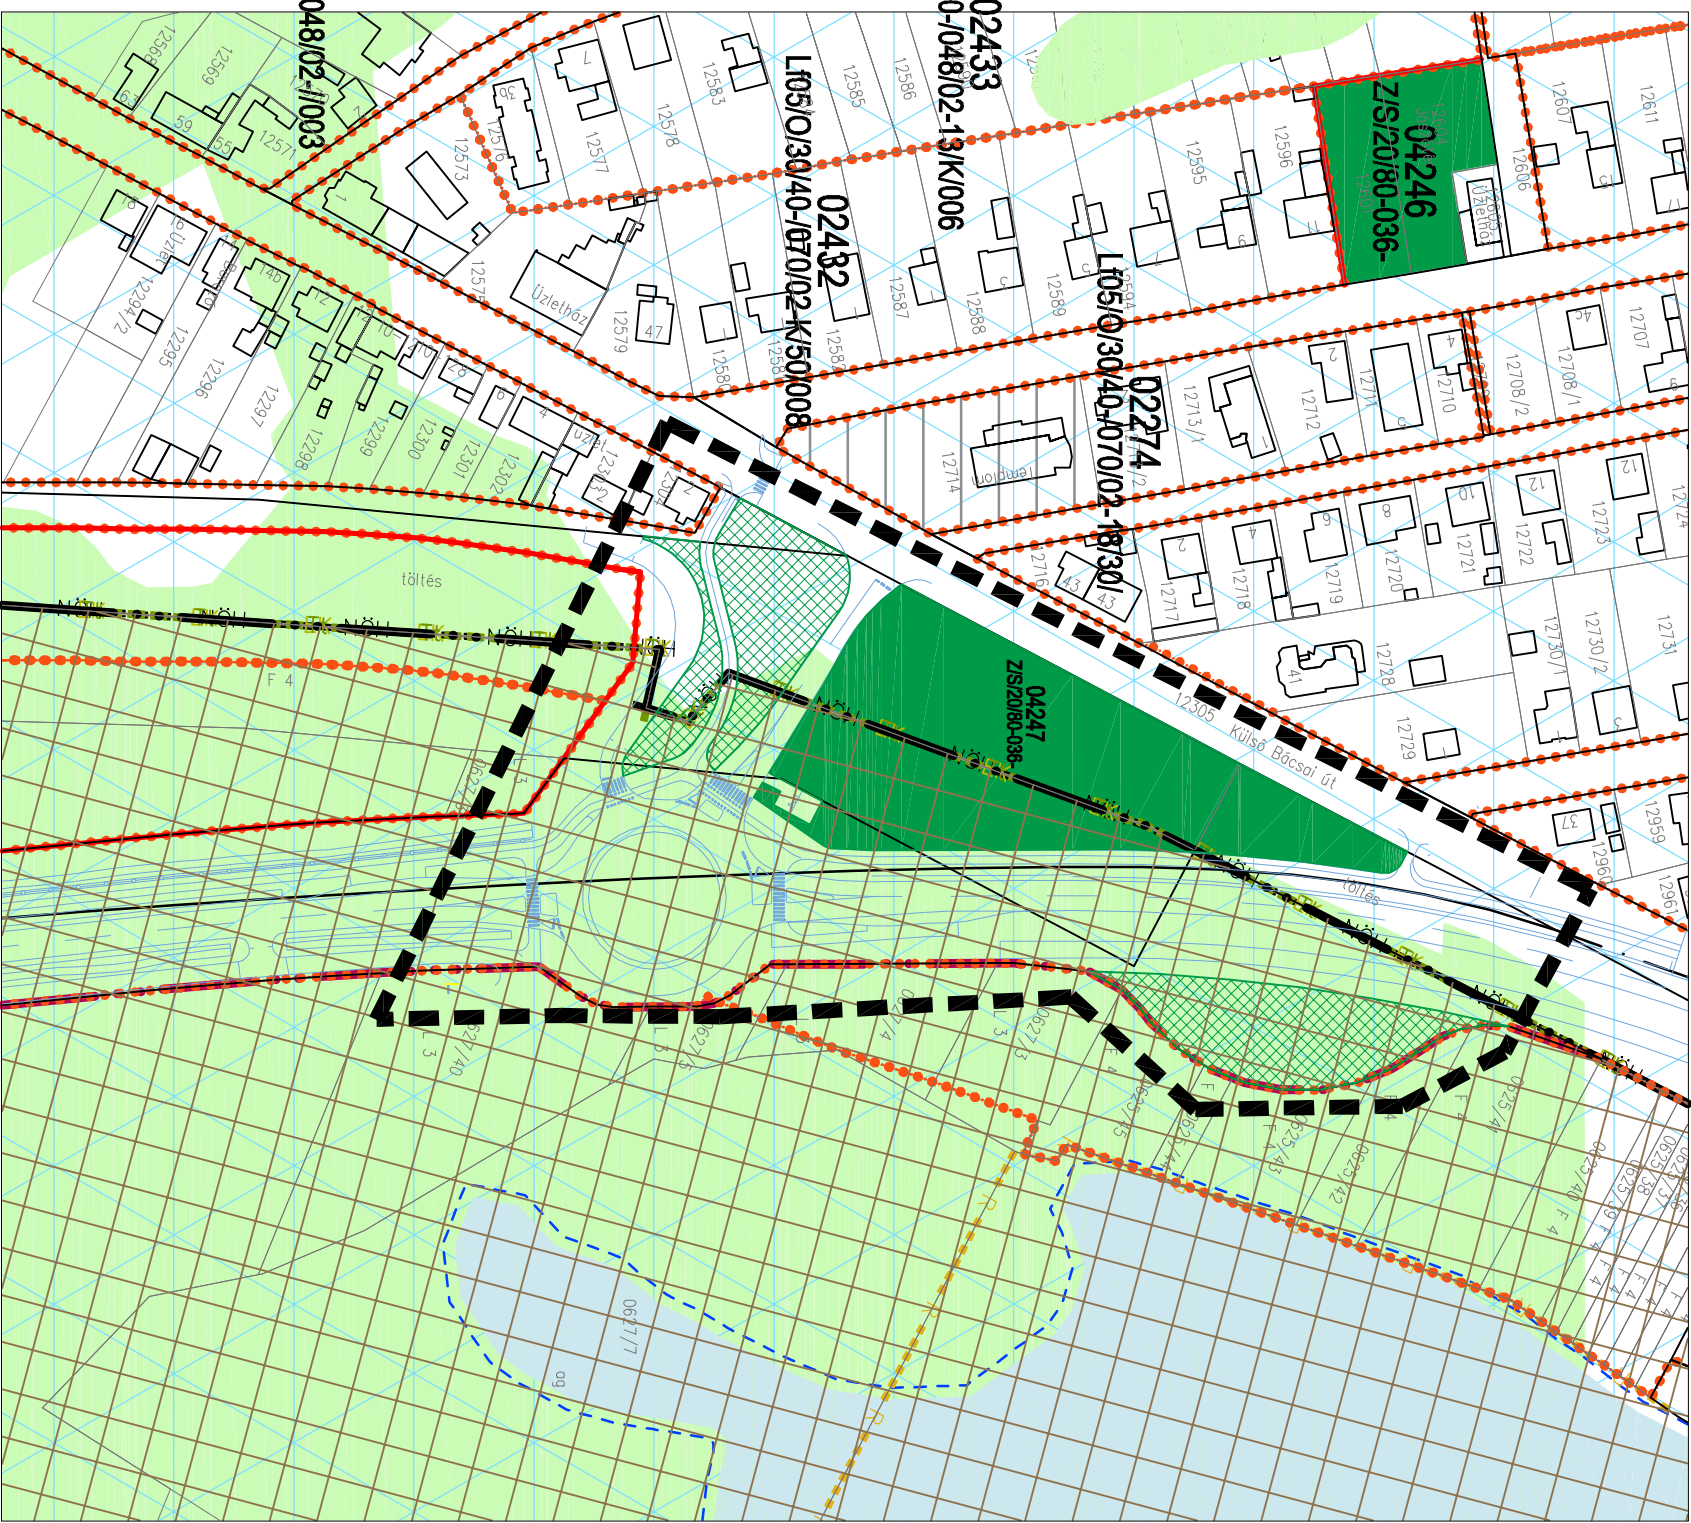


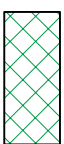

JAÓVÁHAGYOTT SZABÁLYOZÁS jóváhagyva: **8/2012. (III.30.) GYMJVÖ. Rendelettel**

 nem közlekedési célú közterület

Győr-Kisbácsa, Új Bácsai út közterületi zöldterület övezeti lehatárolásának pontosítása
M = 1:2000

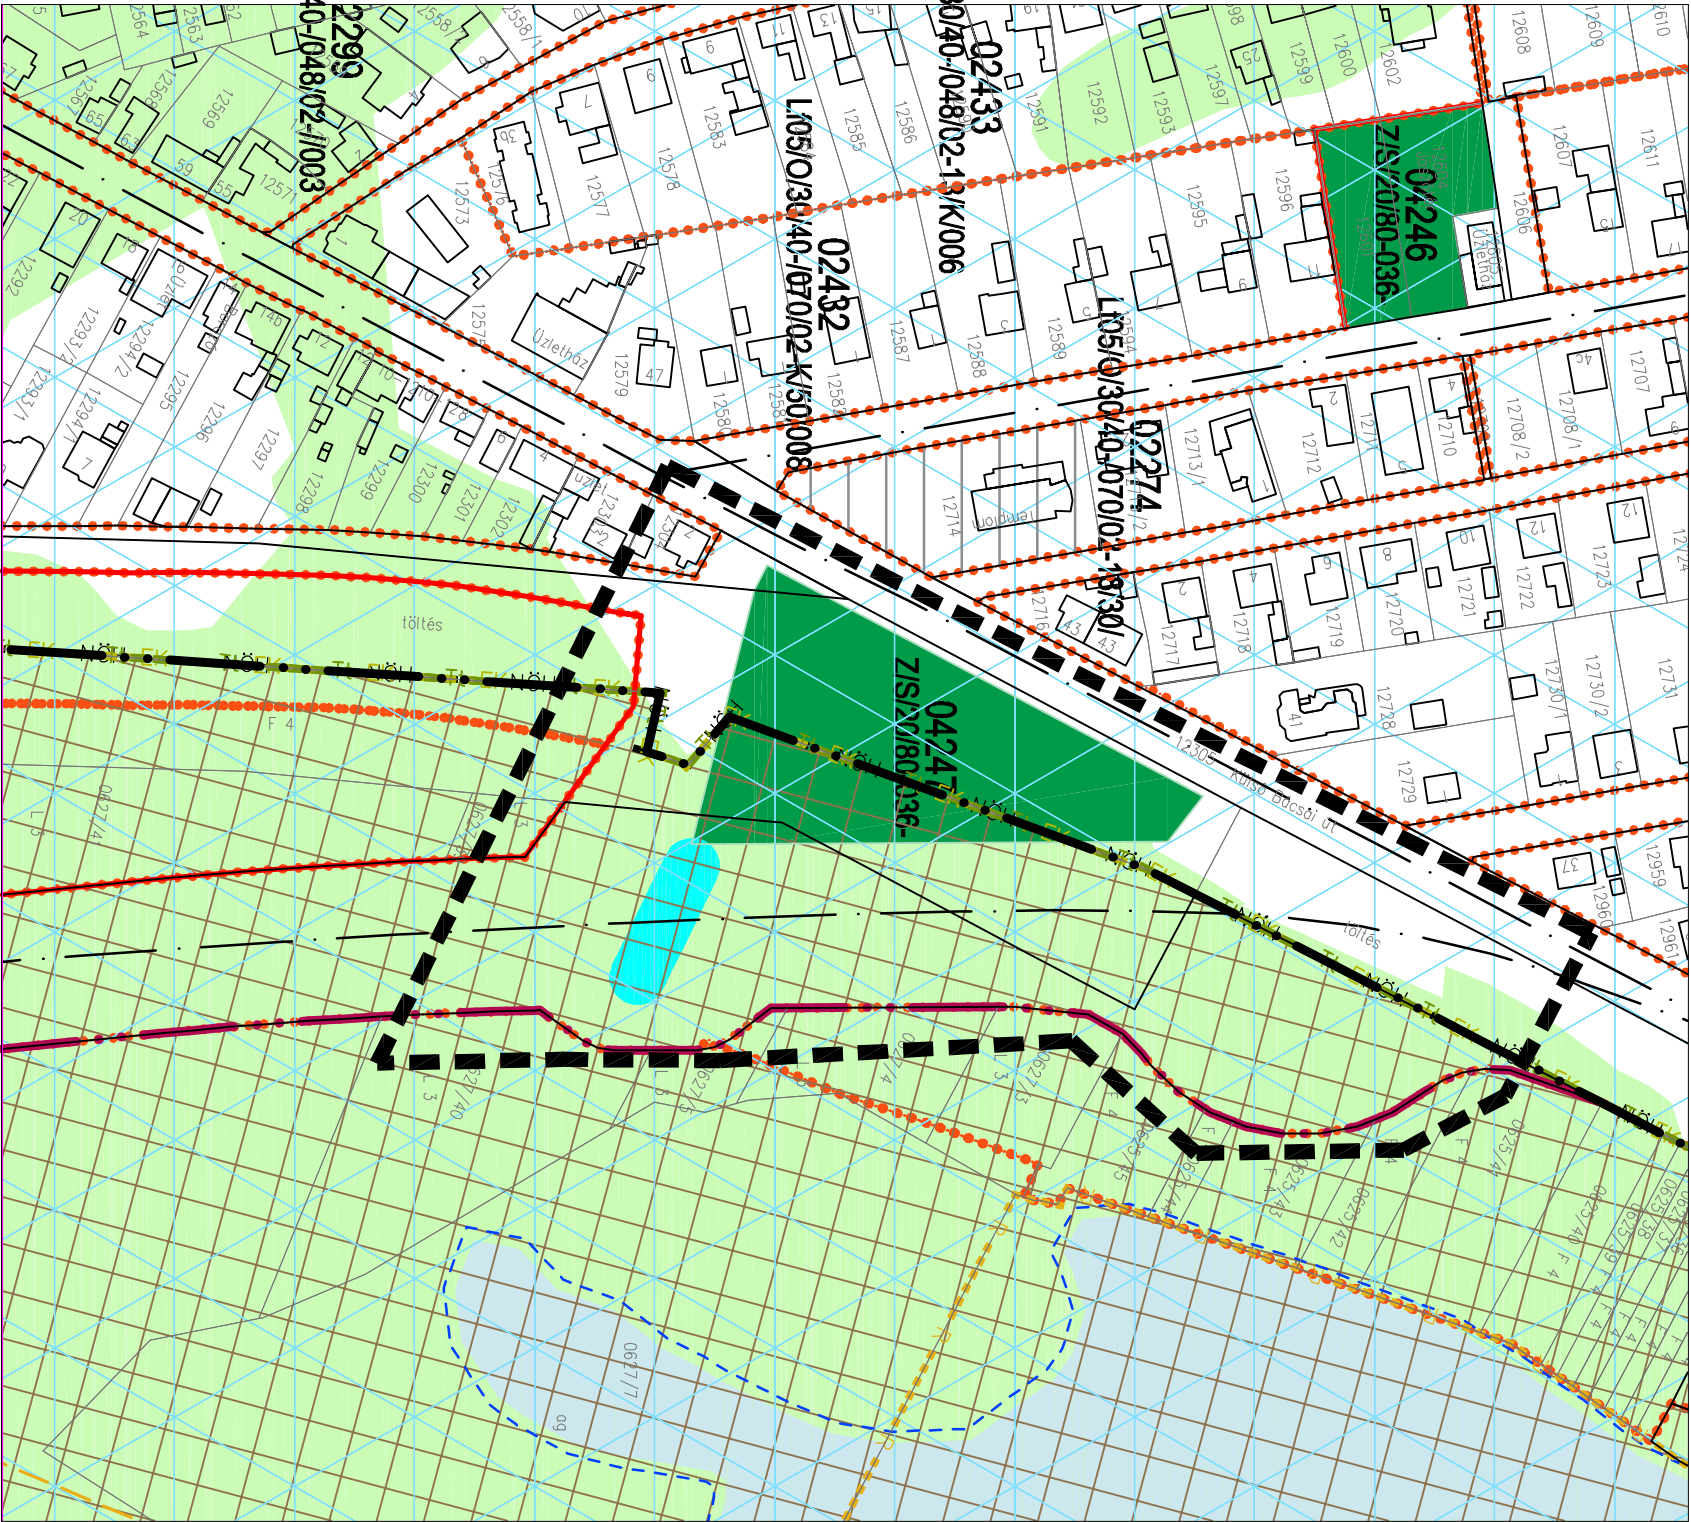

HATÁLYOS SZABÁLYOZÁS

 nem közlekedési célú közterület

SZTM 2011 - 035