
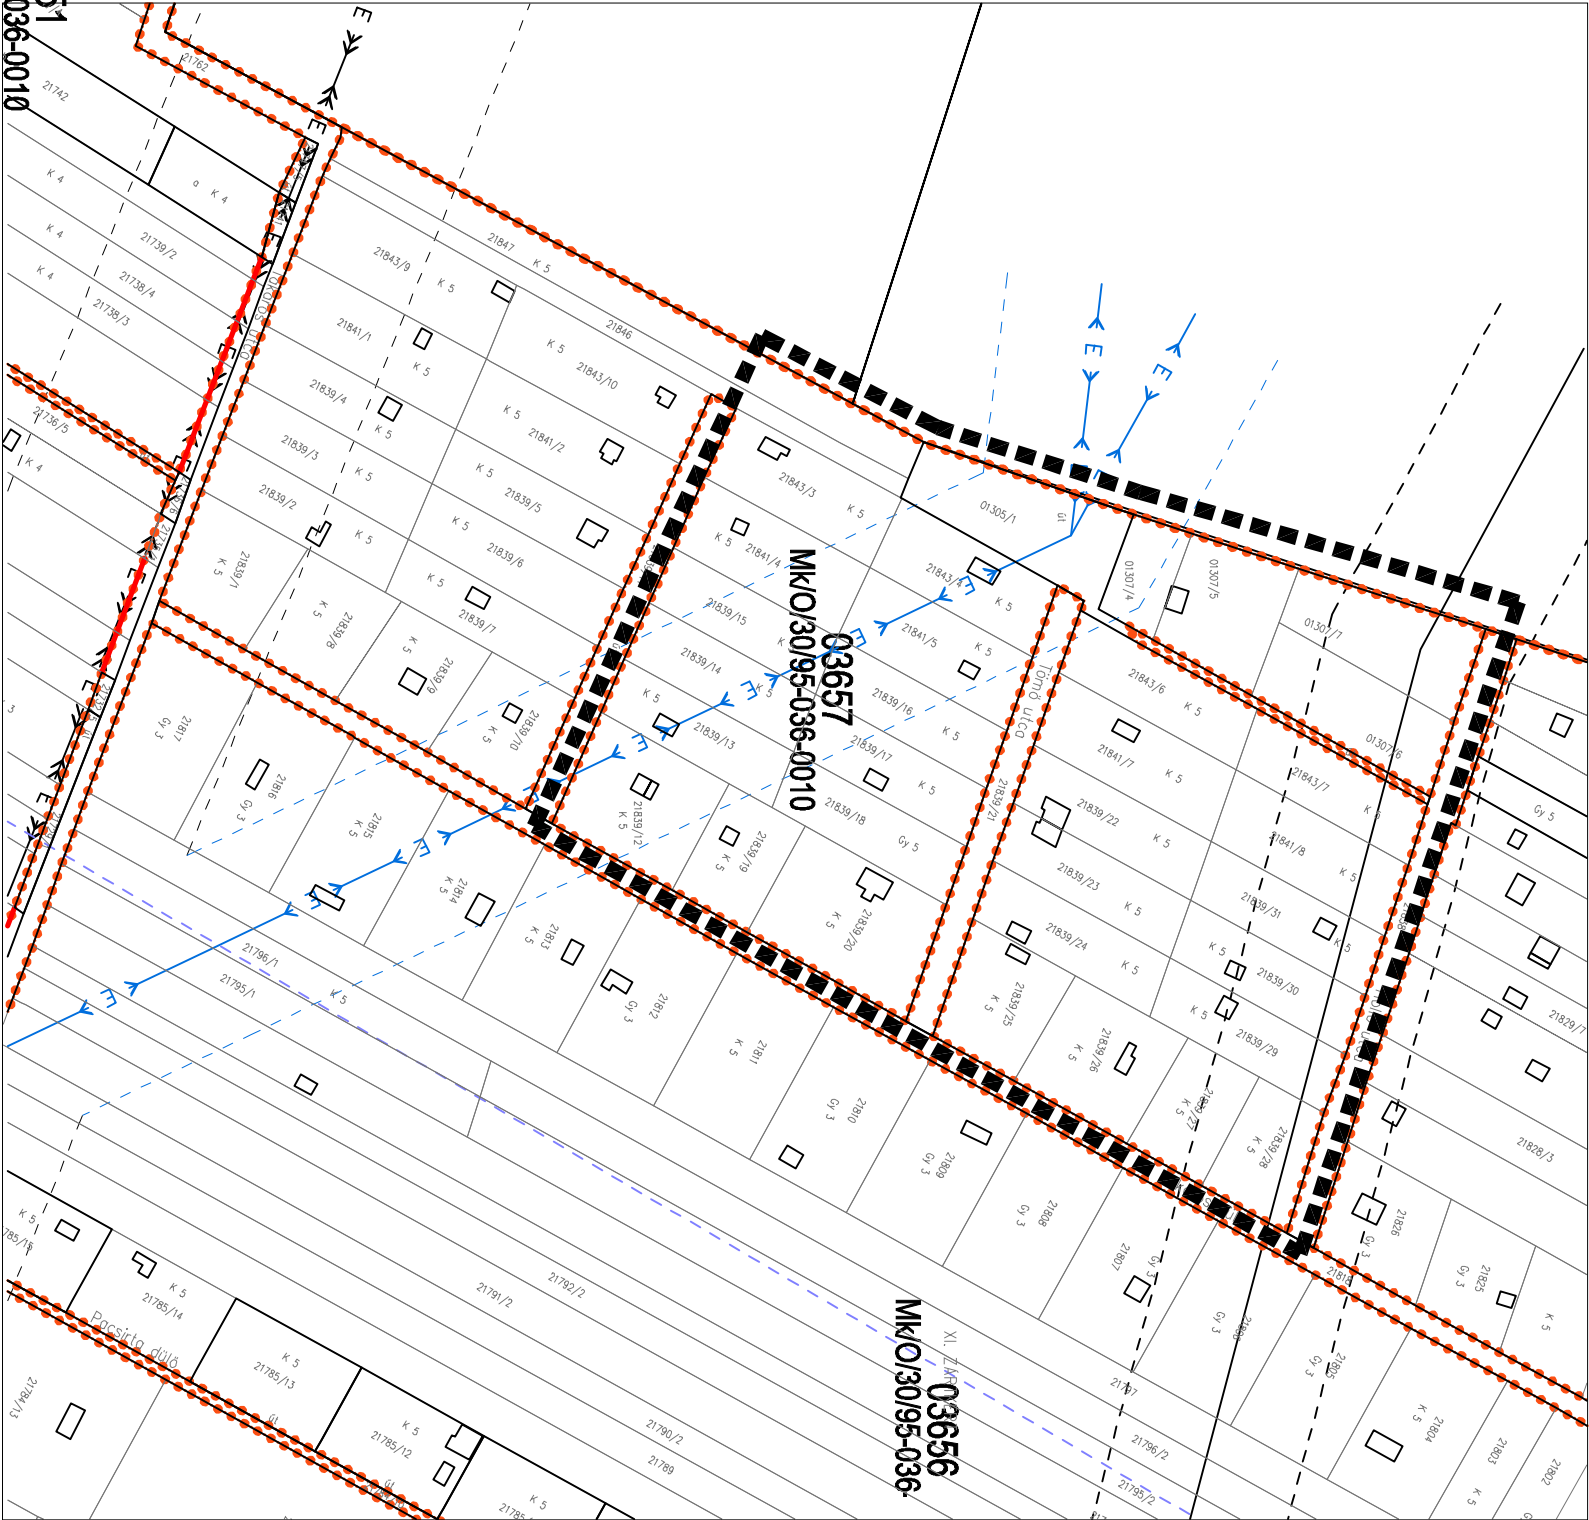


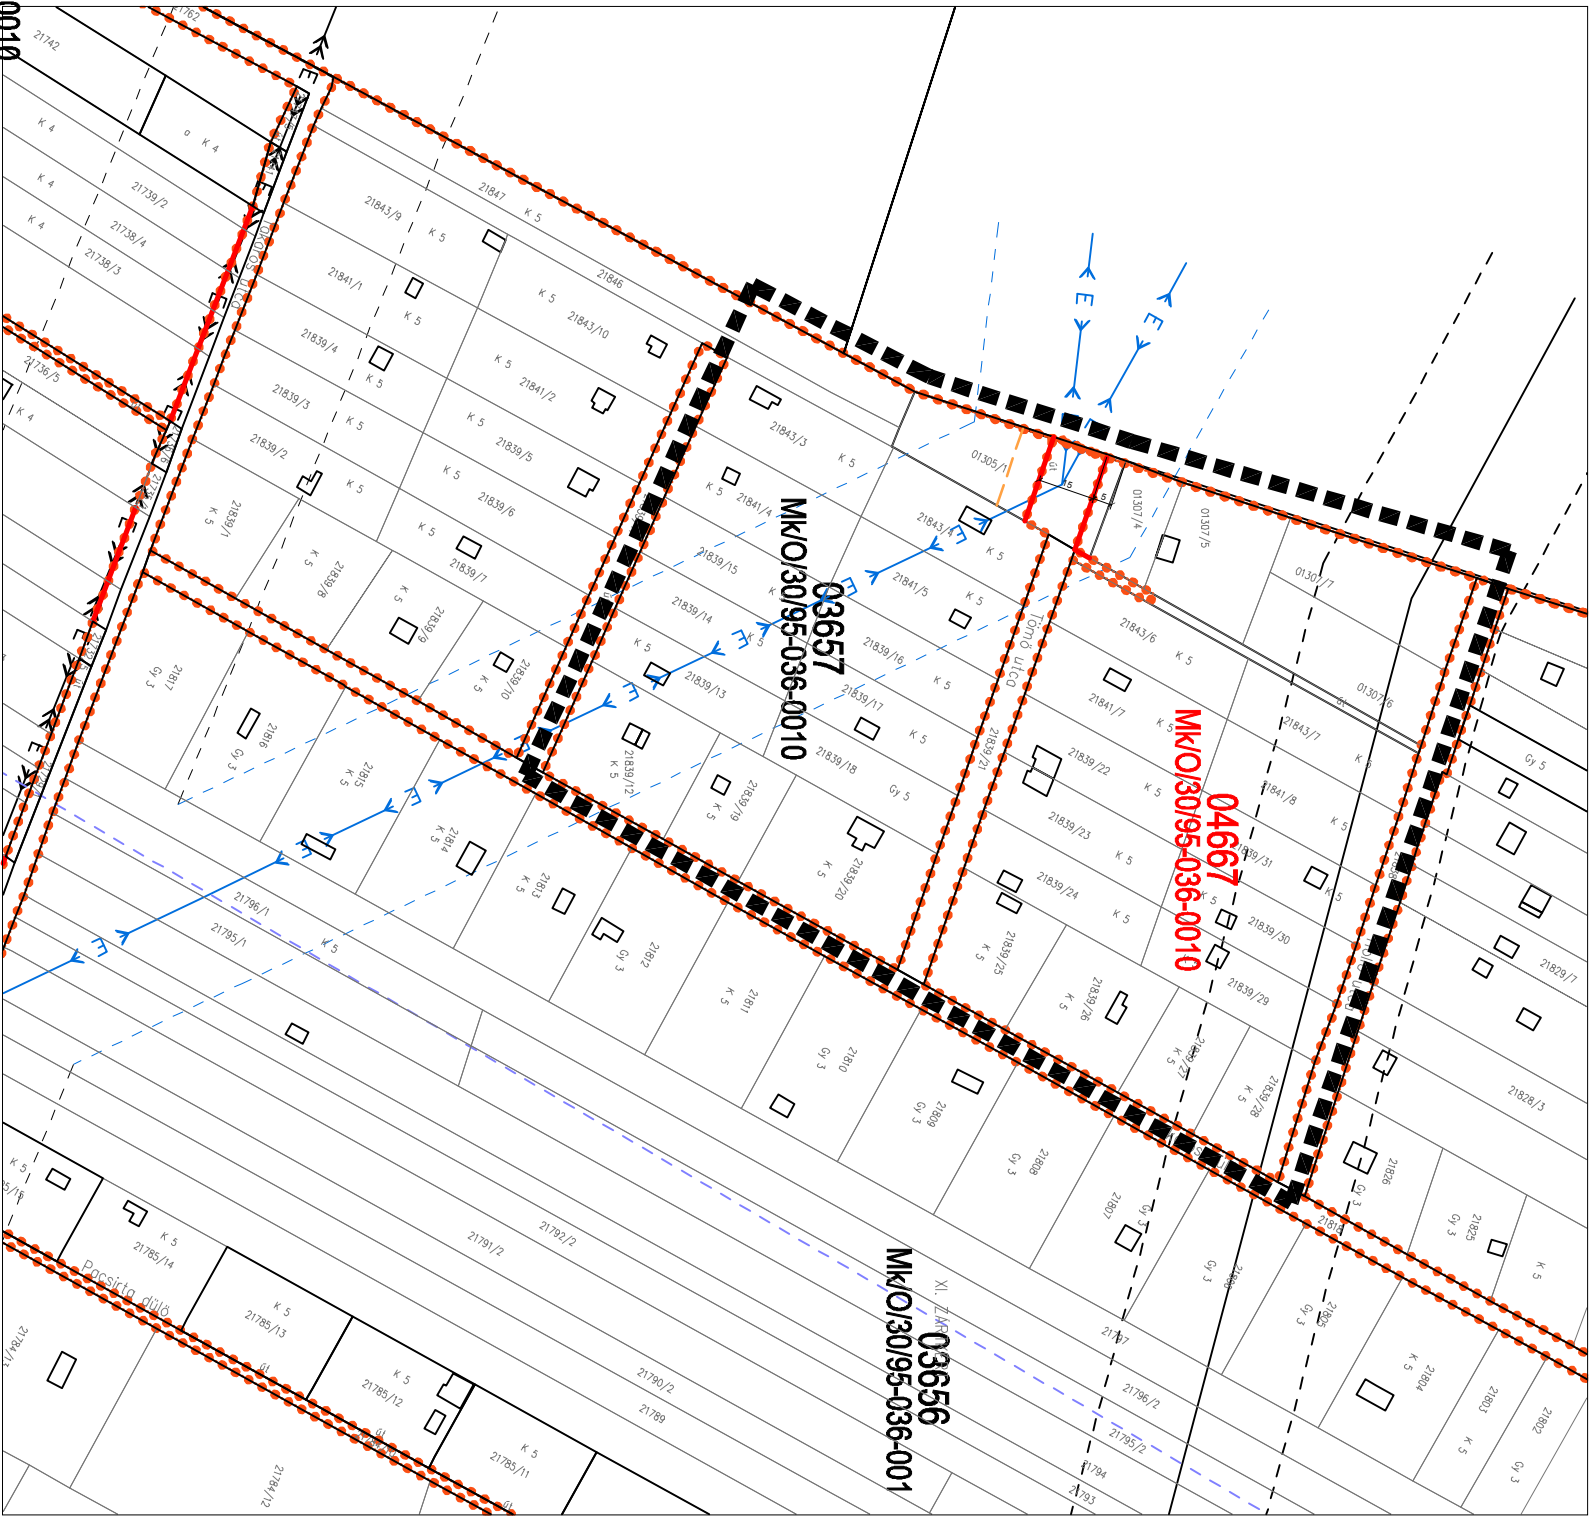

JÓVÁHAGYOTT SZABÁLYOZÁS
jövahagyva: 8/2012. (III.30.) GYMJVÖ. Rendelettel

HATÁLYOS SZABÁLYOZÁS

Banai út melletti zártkertek, Holló - Tömő utcák közötti önkormányzati útterület
övezeti lehatárolásának pontosítása
M = 1:2000

SZTM 2011 - 036