



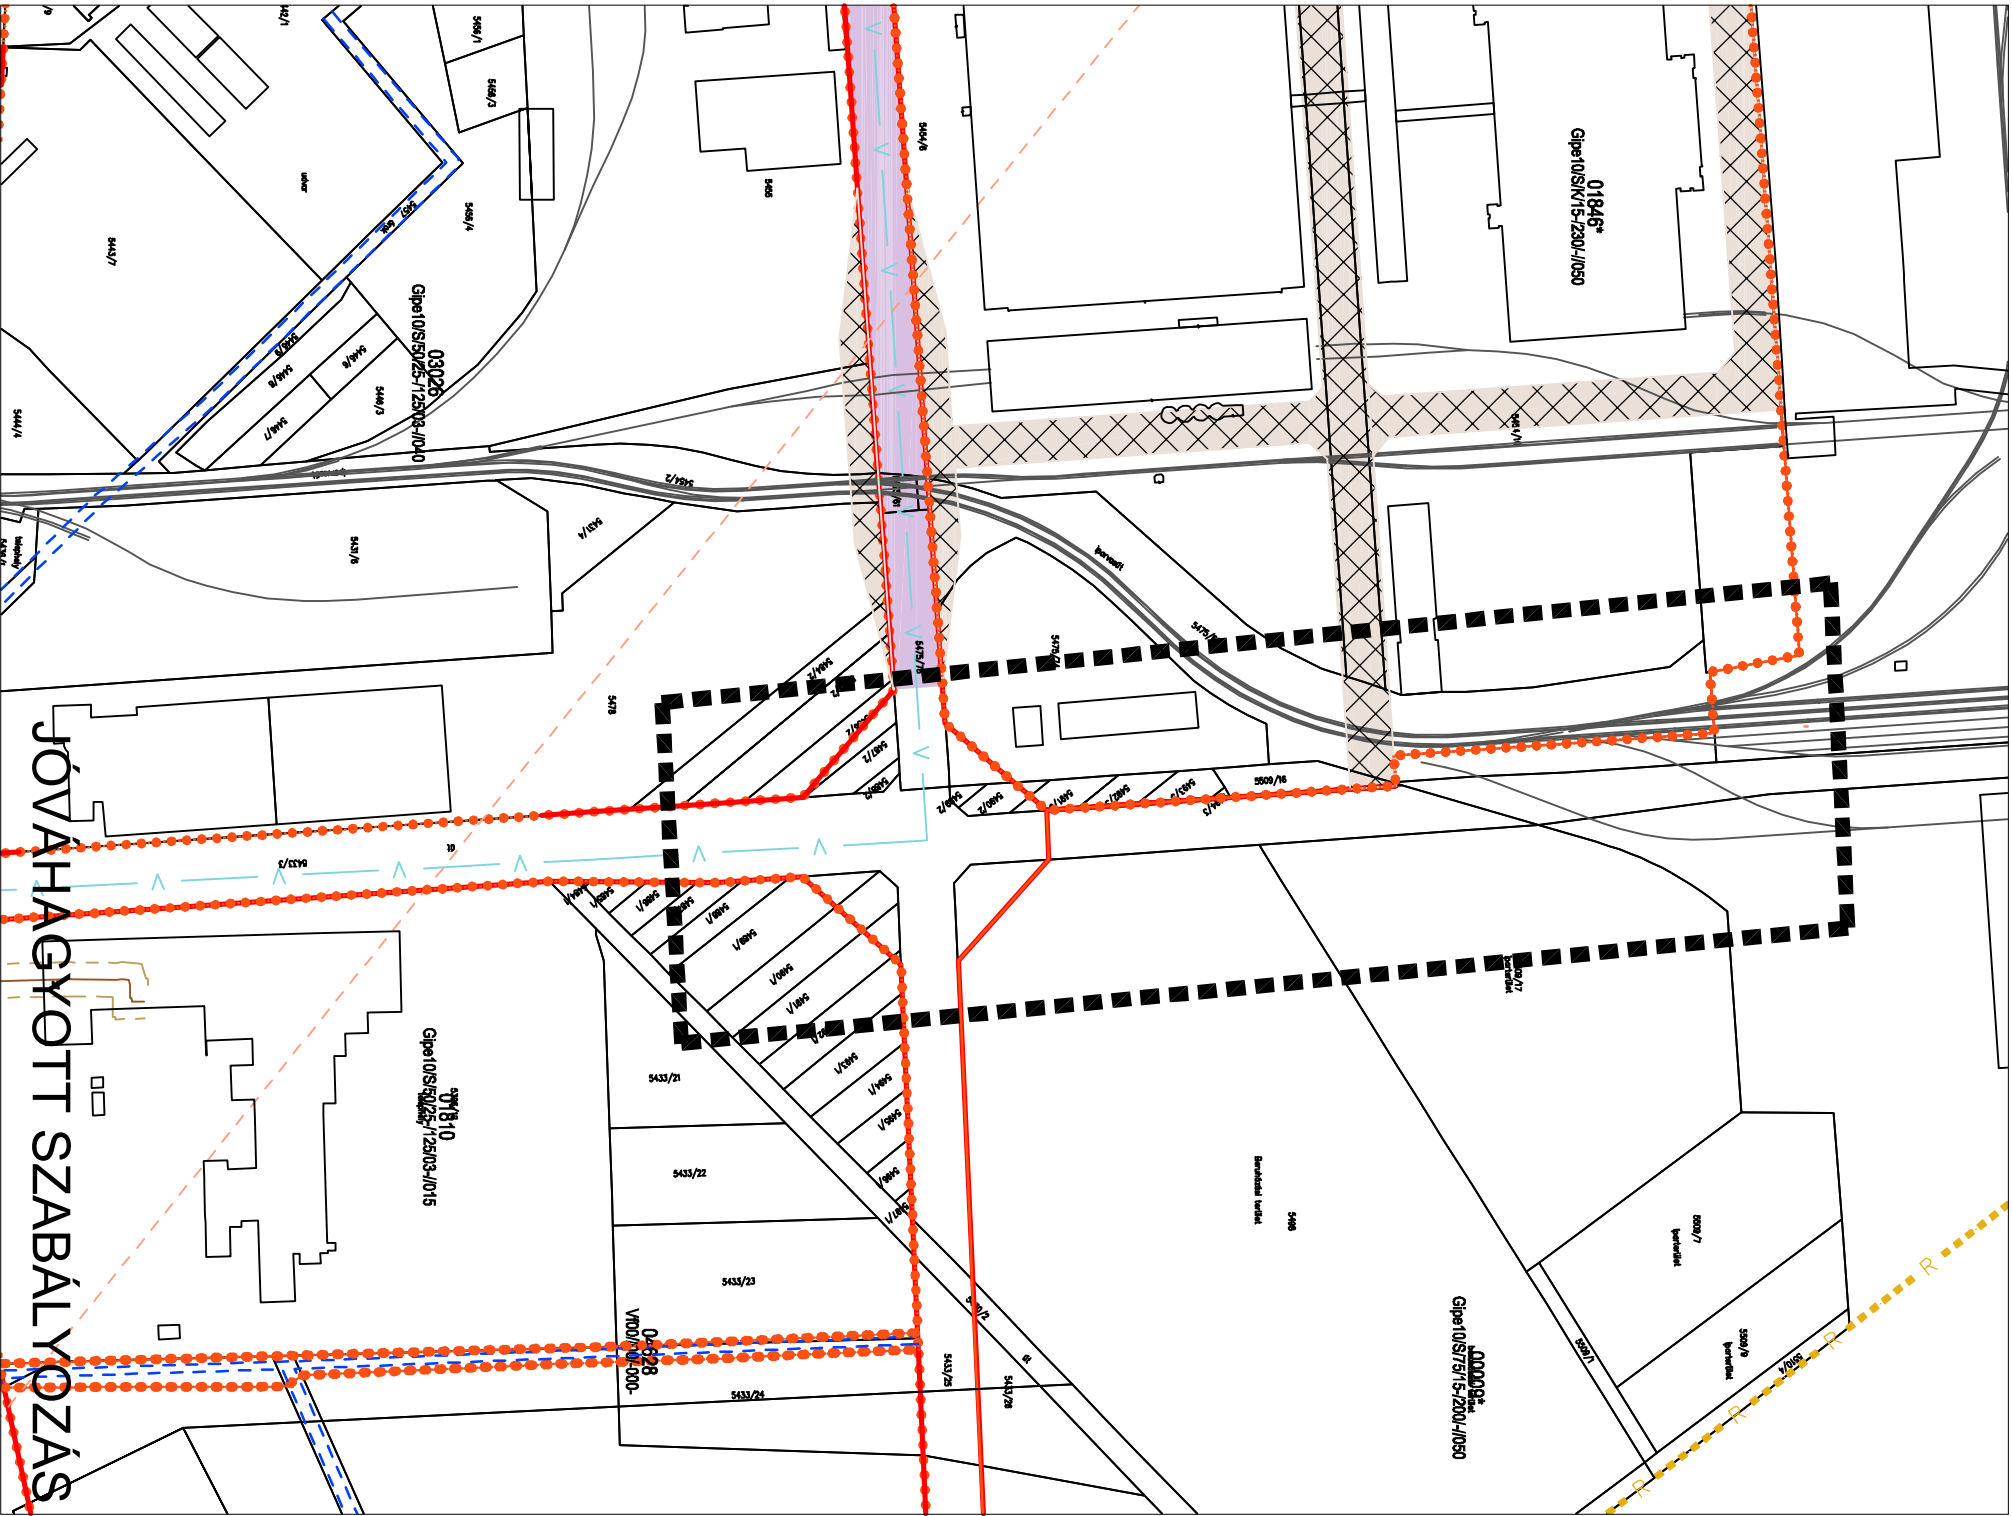

jóváhagyva: 8/2012. (III.30.) GYMJVÖ. Rendelettel

Audi Hungária út - tervezett új Vonal úti csomópont területigényének pontosítása

M = 1:4000

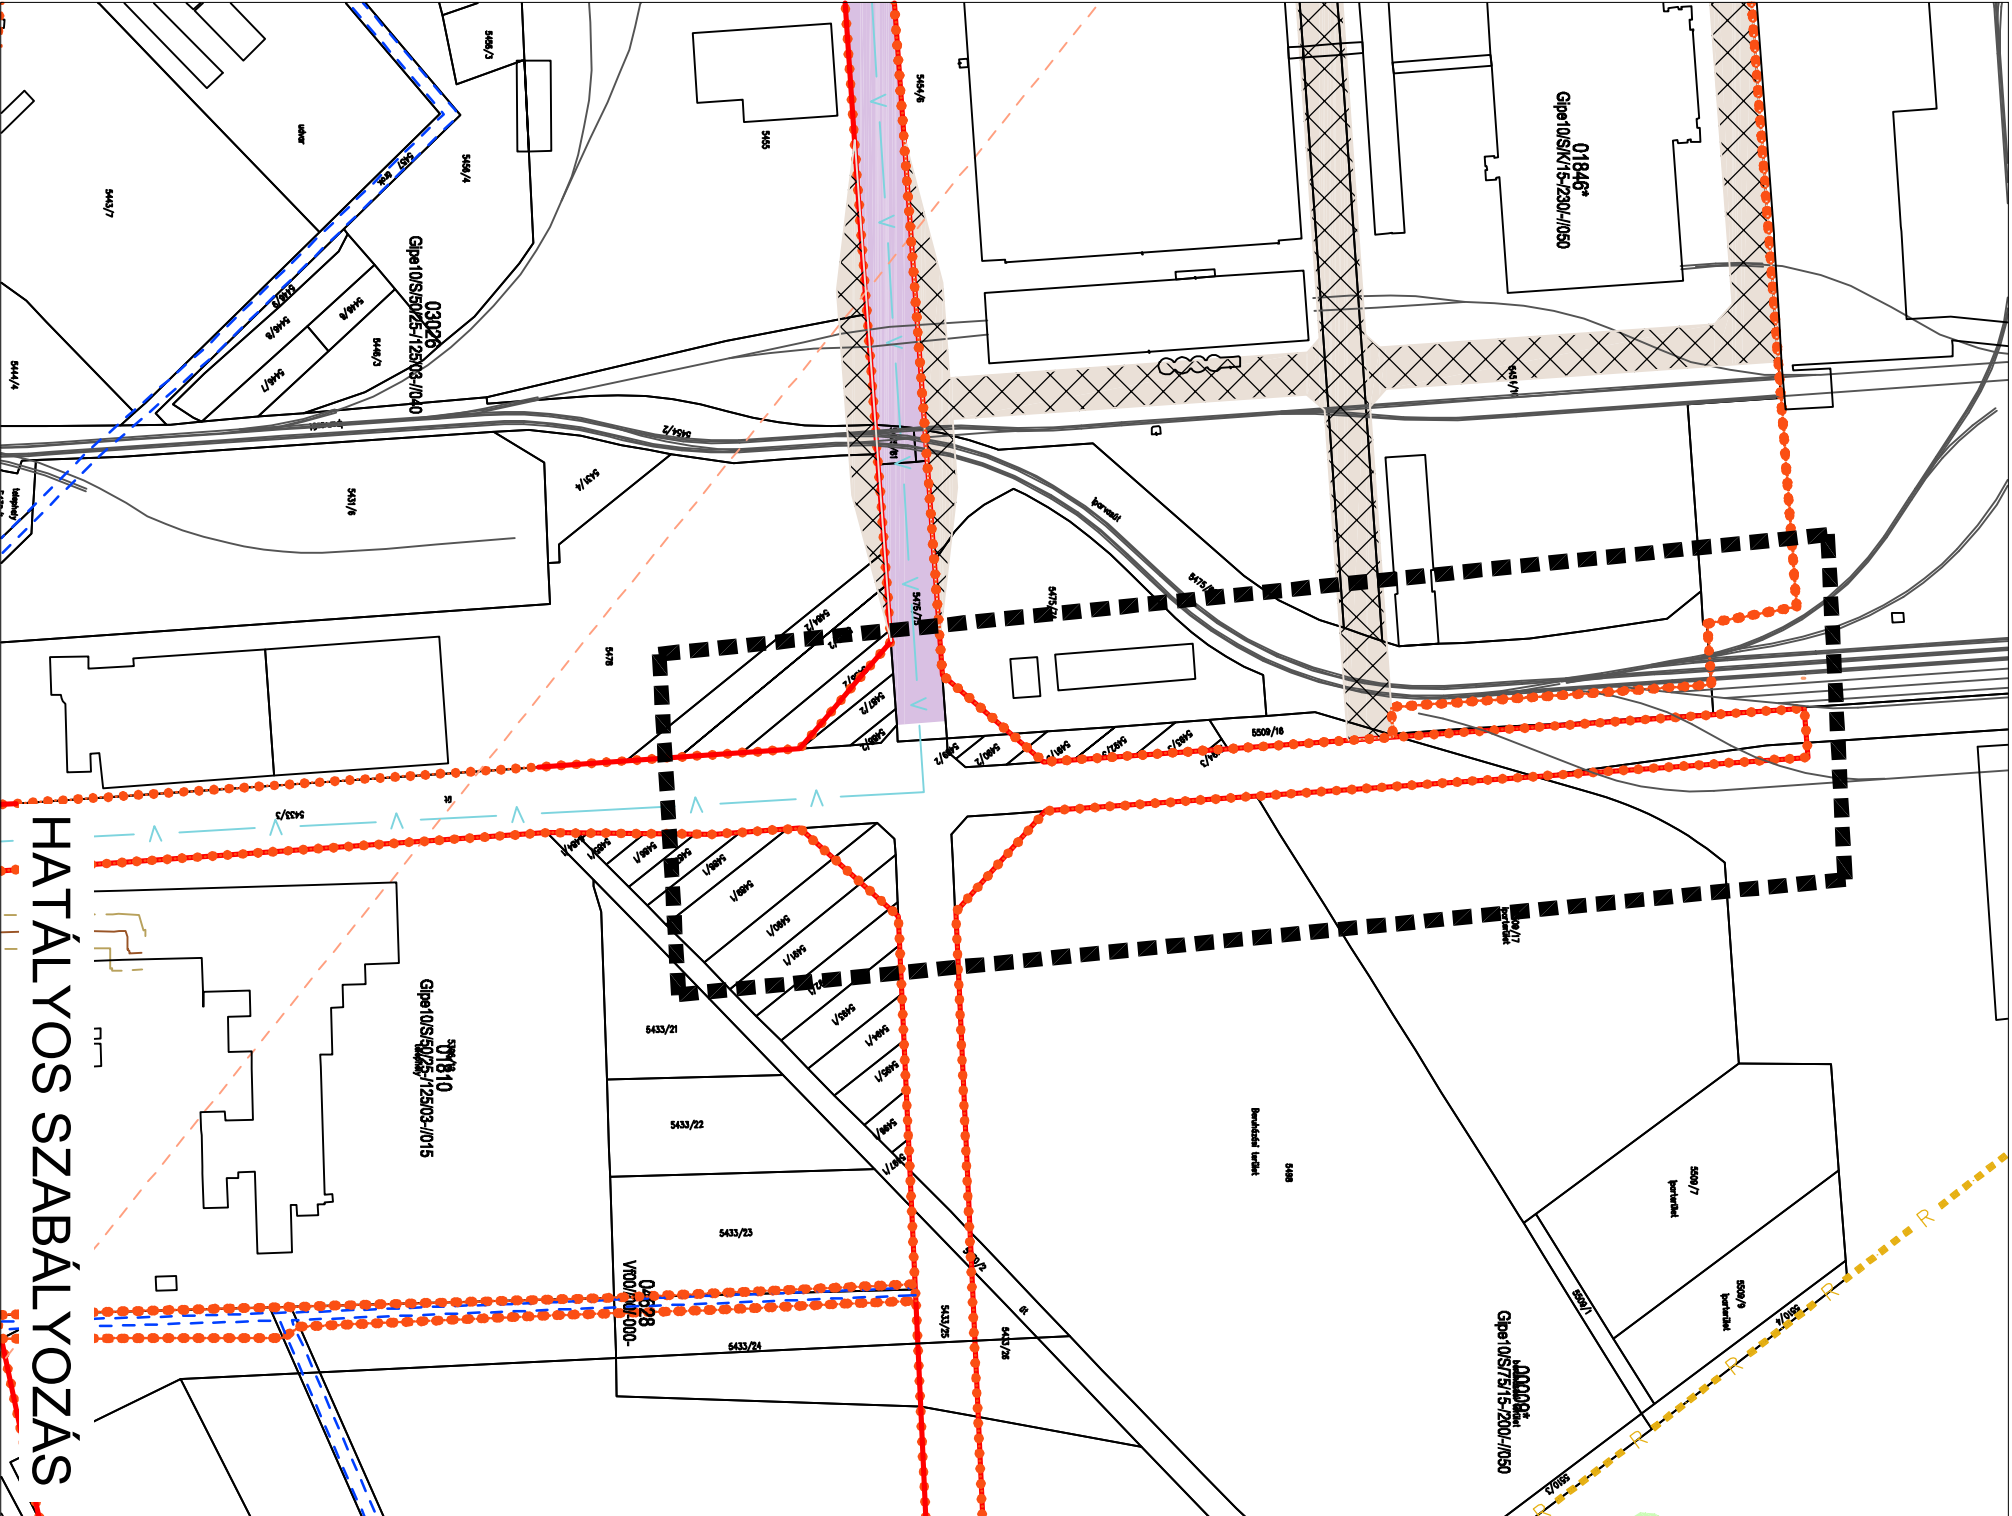

SZTM 2011 - 037