
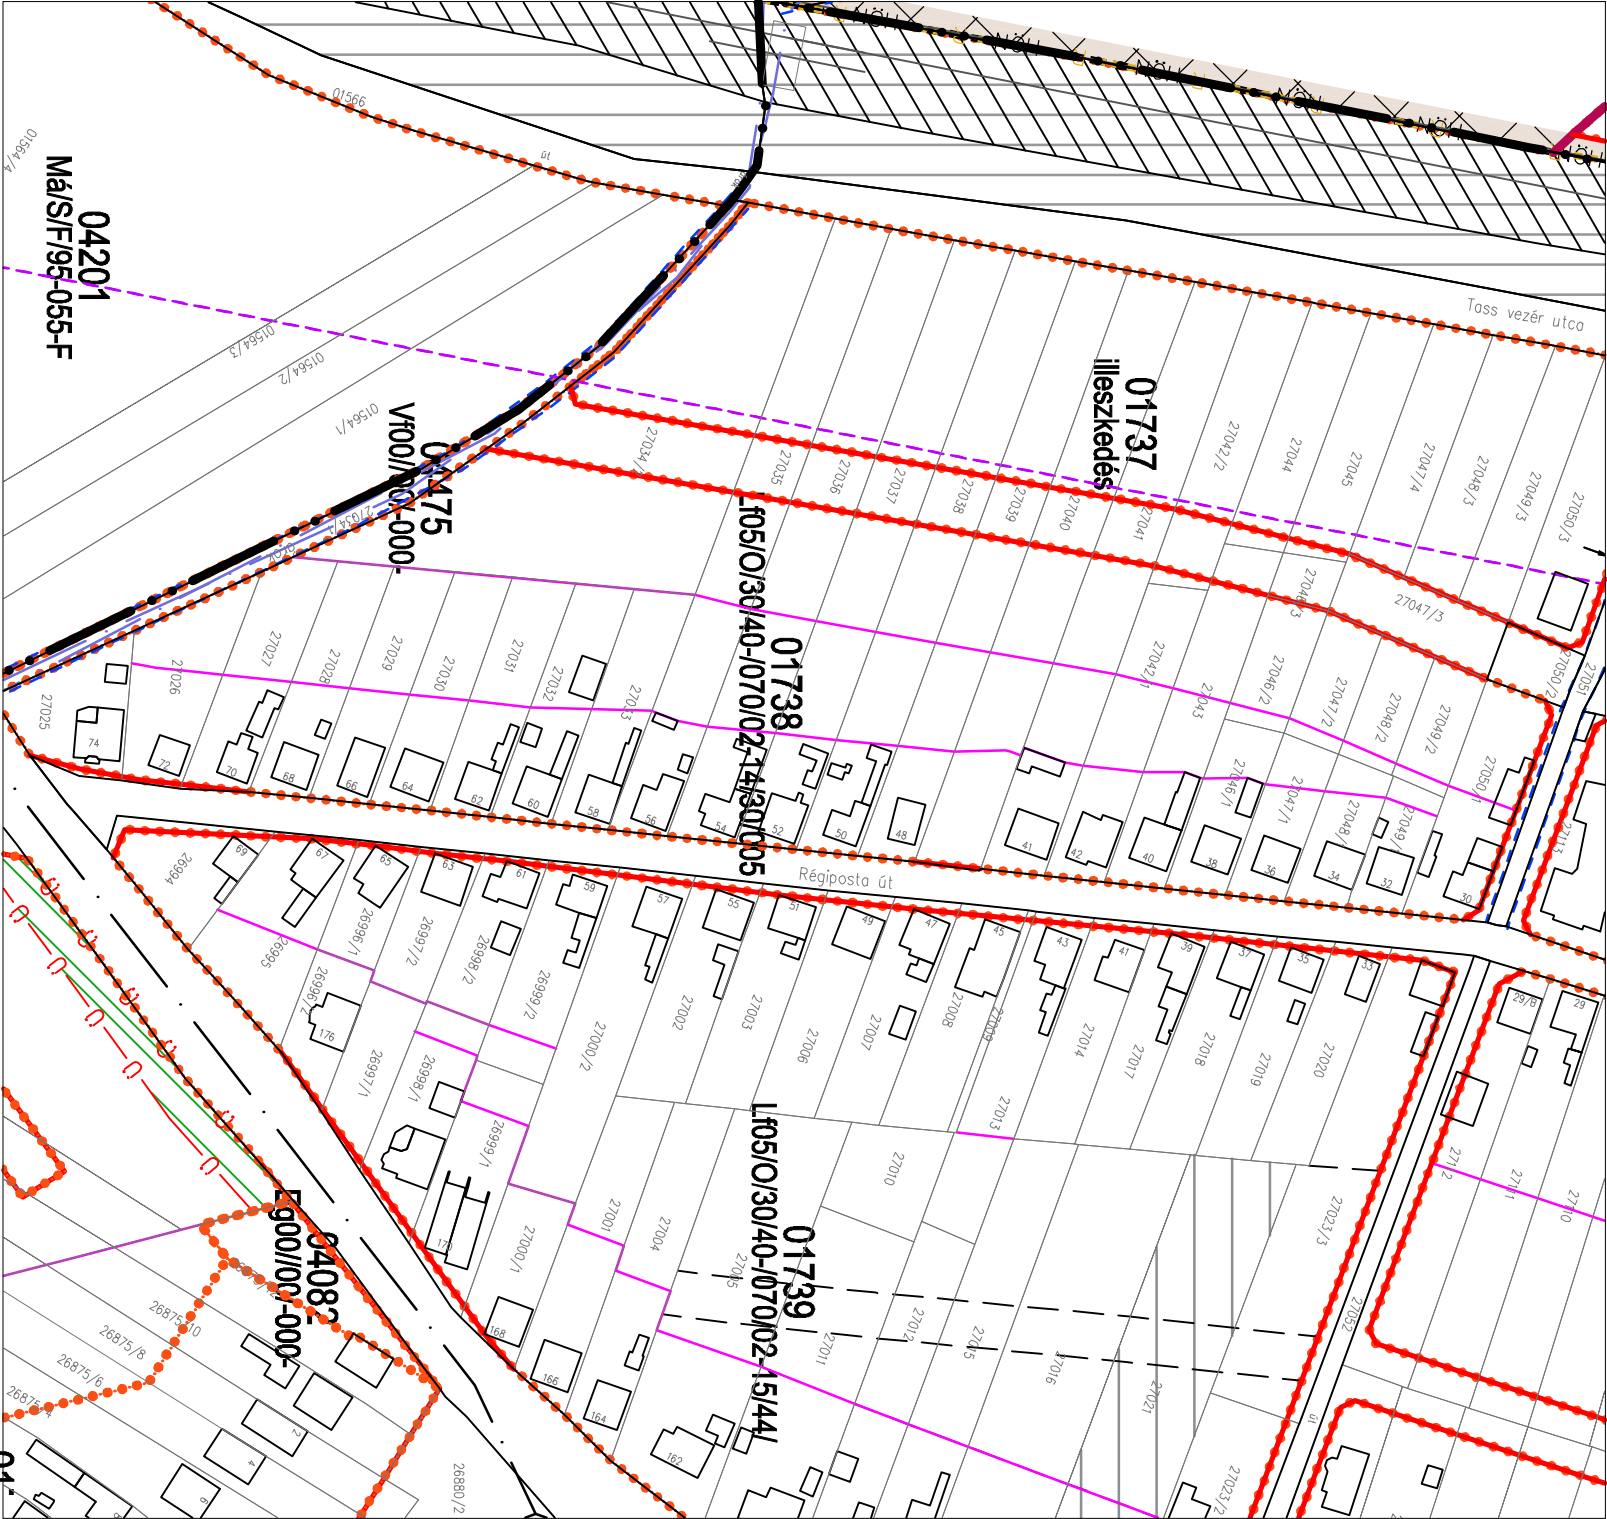


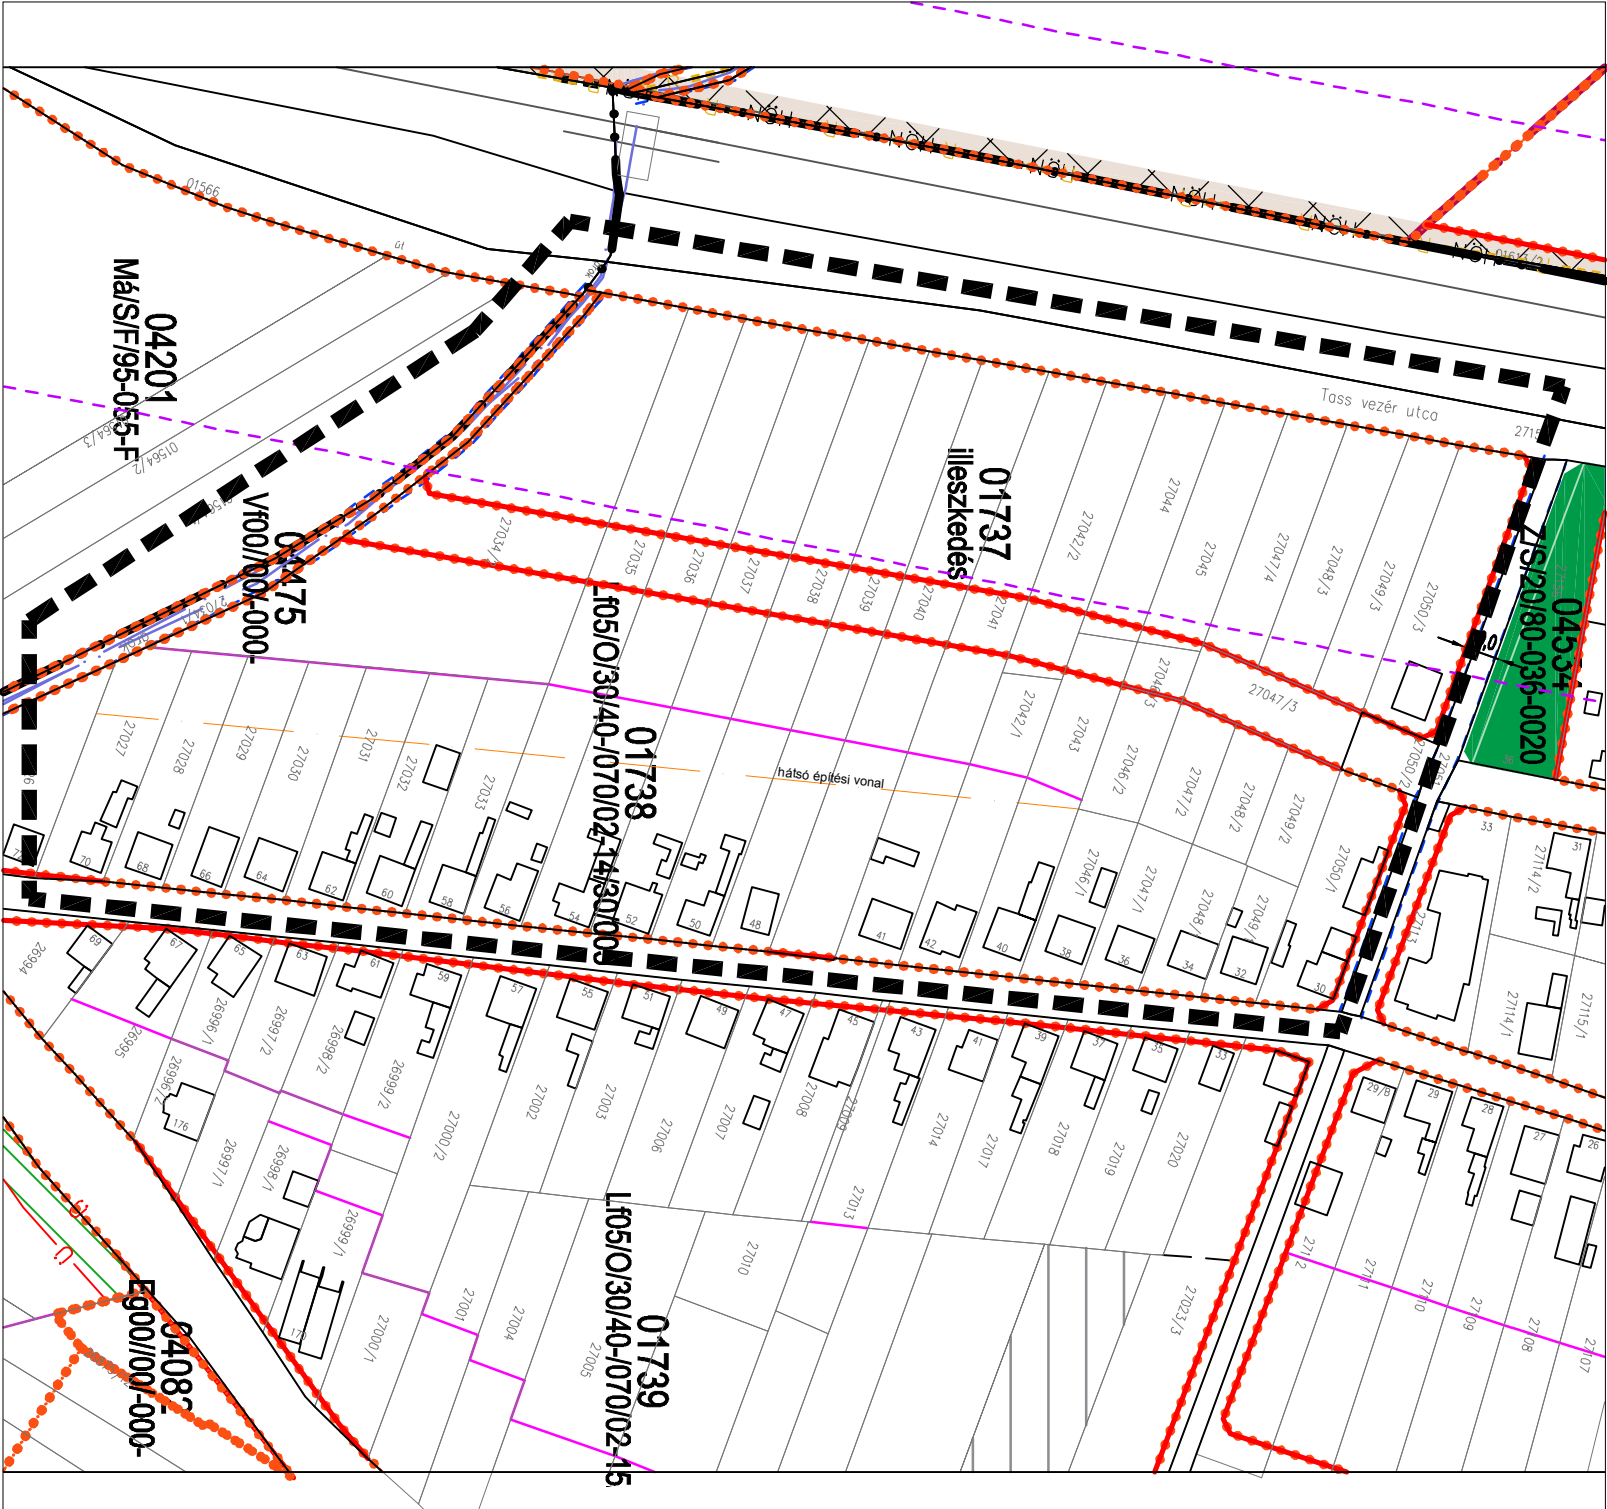

JÓVÁHAGYOTT SZABÁLYOZÁS jóváhagyva: 8.2012. (III.30.) GYMÚVÖ. Rendelettel

HAJTÁLYOS SZABÁLYOZÁS

Ménfőcsanak, Tas vezér u. - Régi posta u. közötti terület építési jogot adó vonalak vizsgálata
M = 1:2000

SZTM 2011 - 038