



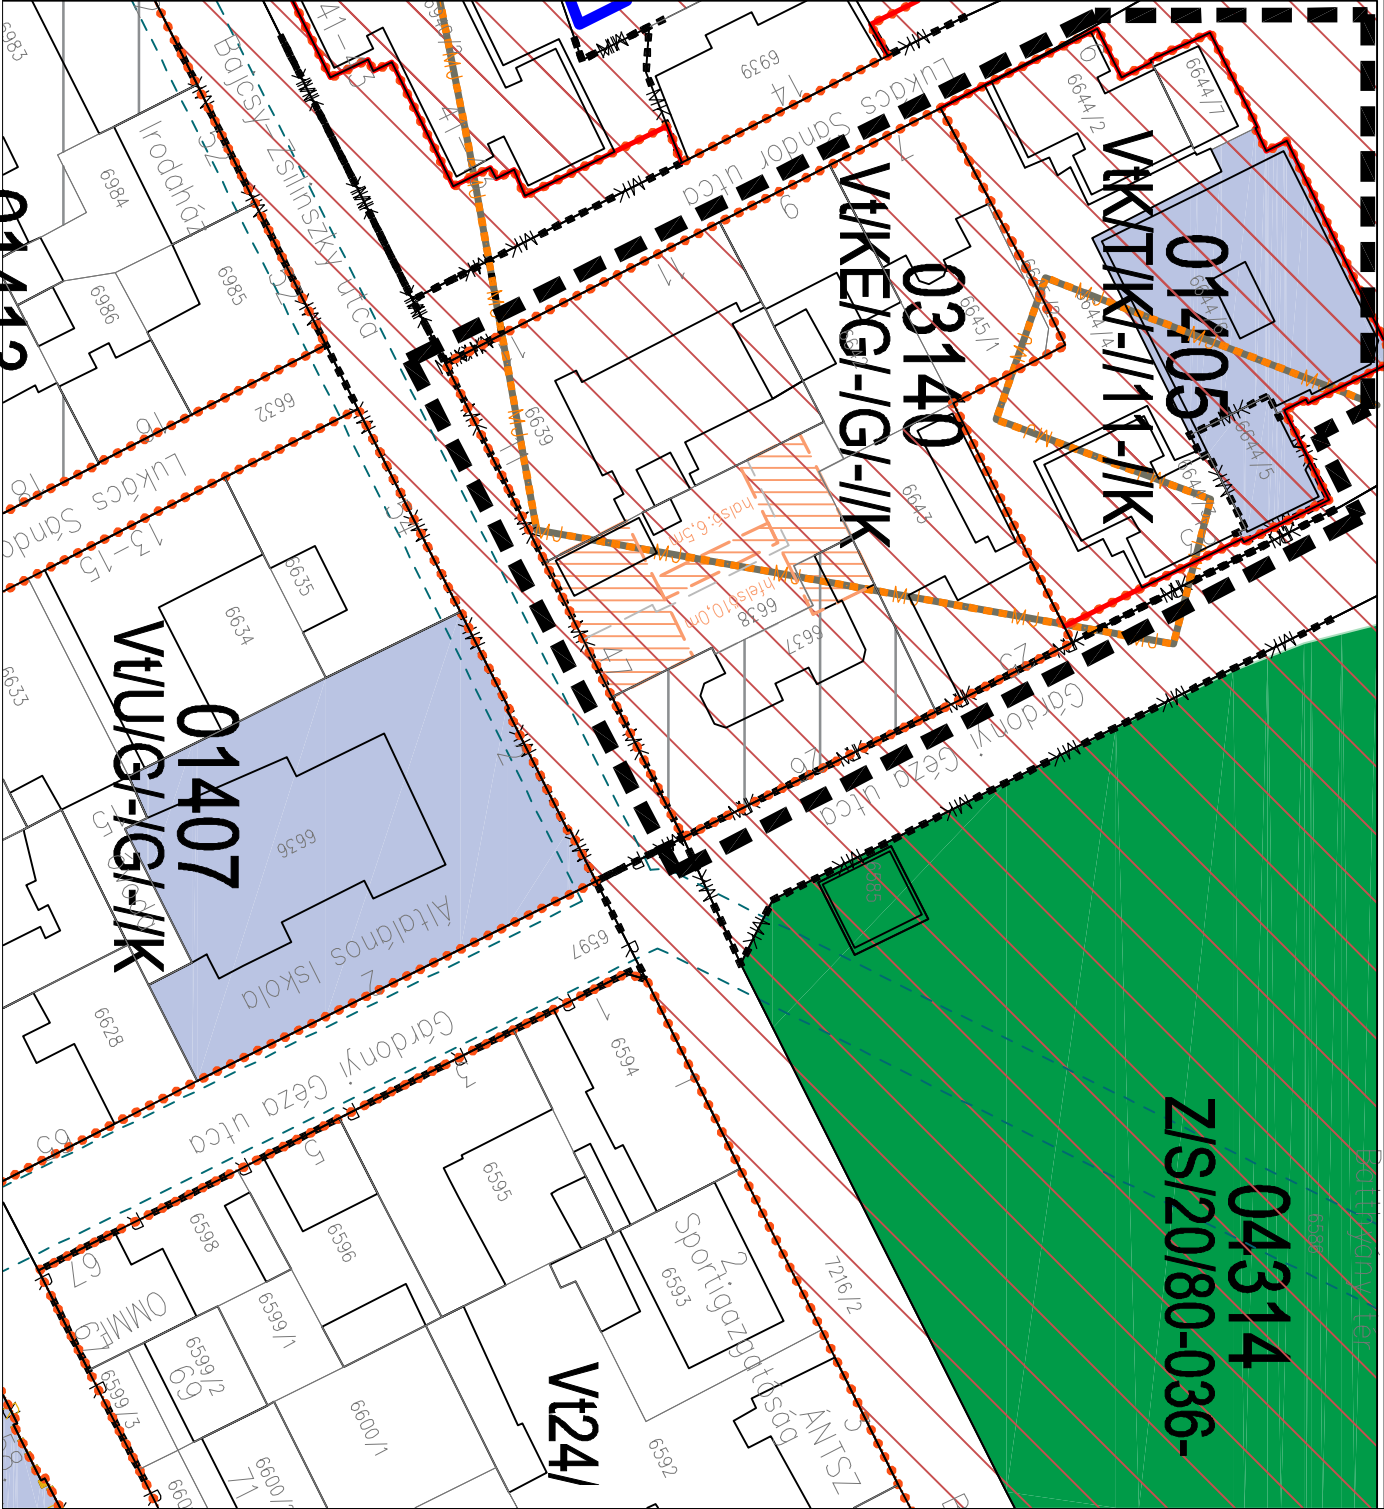

jóváhagyva: **8/2012. (III.30.) GYMJVÖ.** Rendelettel
JÓVÁHAGYOTT SZABÁLYOZÁS

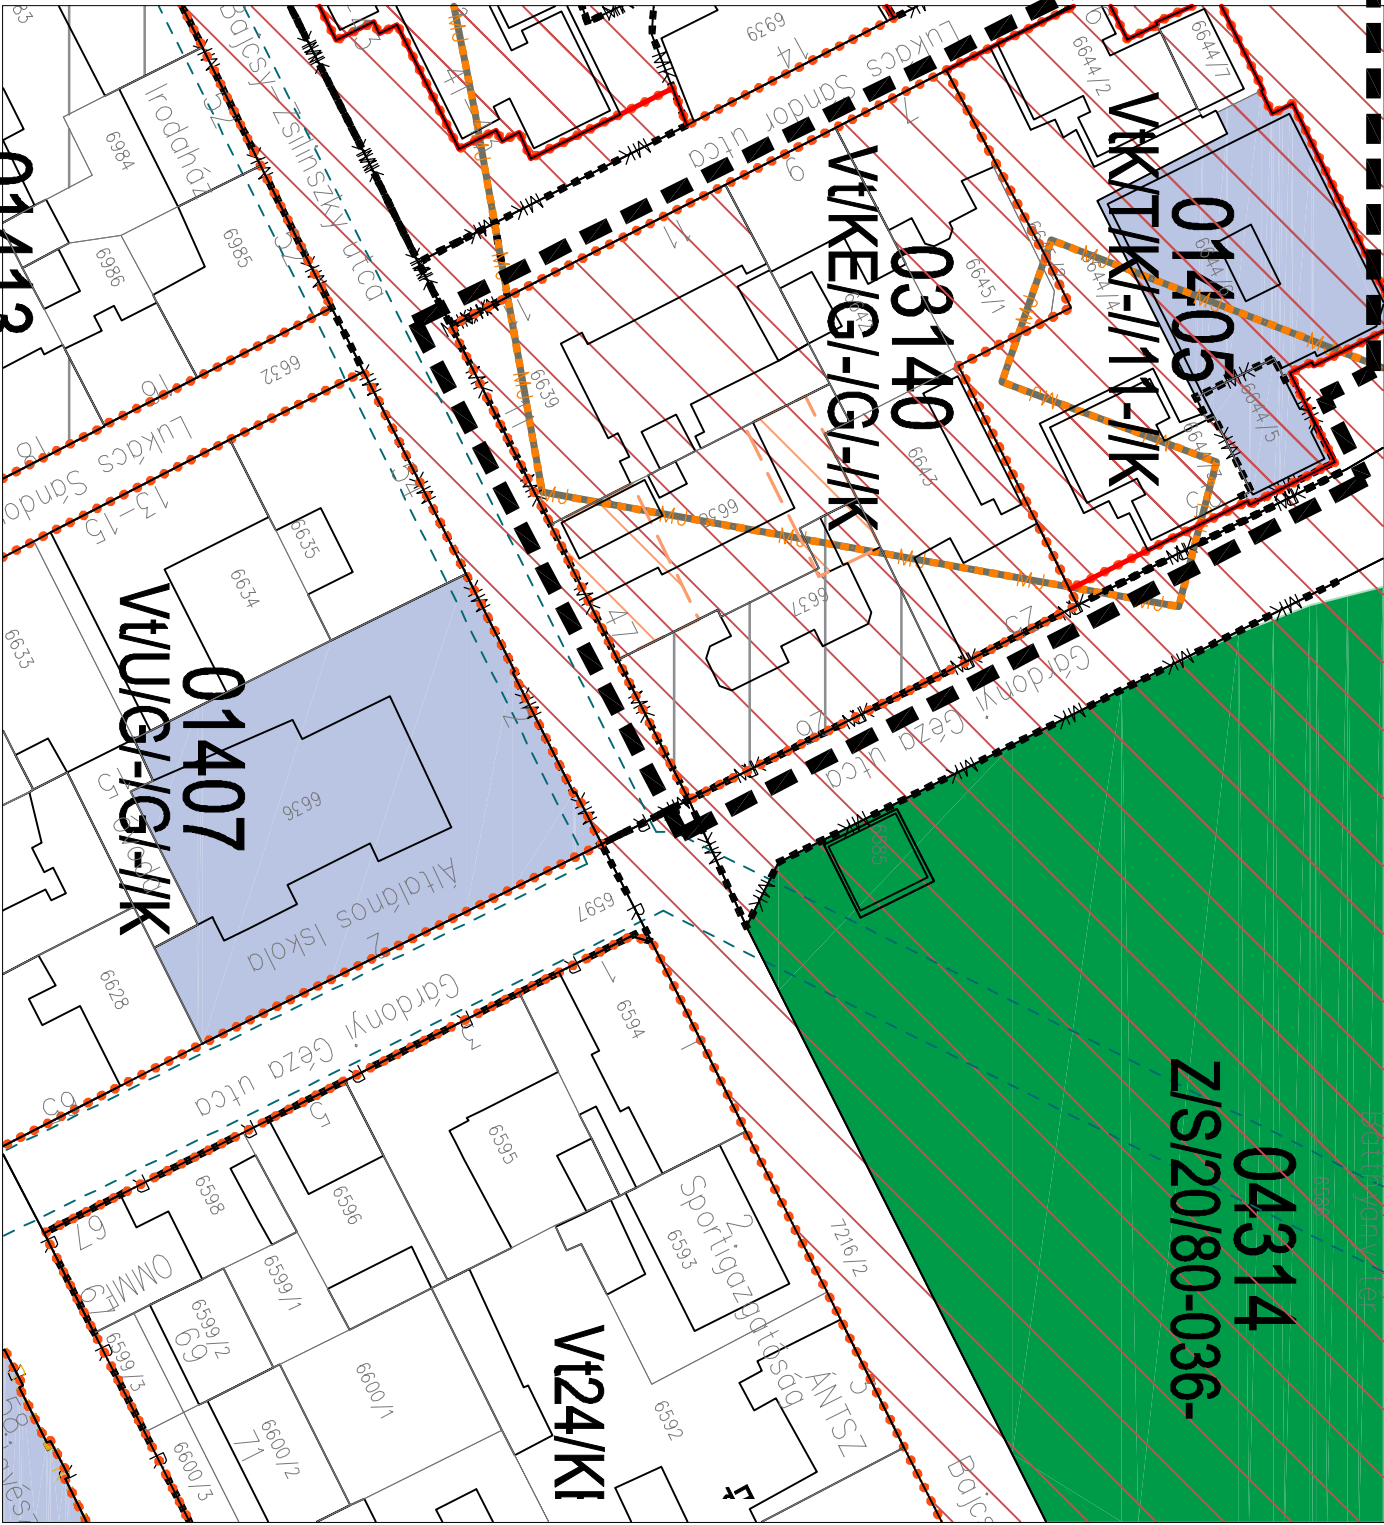

HATÁLYOS SZABÁLYOZÁS

Belváros, Bajcsy Zs. U. 47. beépíthetősége

M = 1:2000

SZTM 2011 - 041