
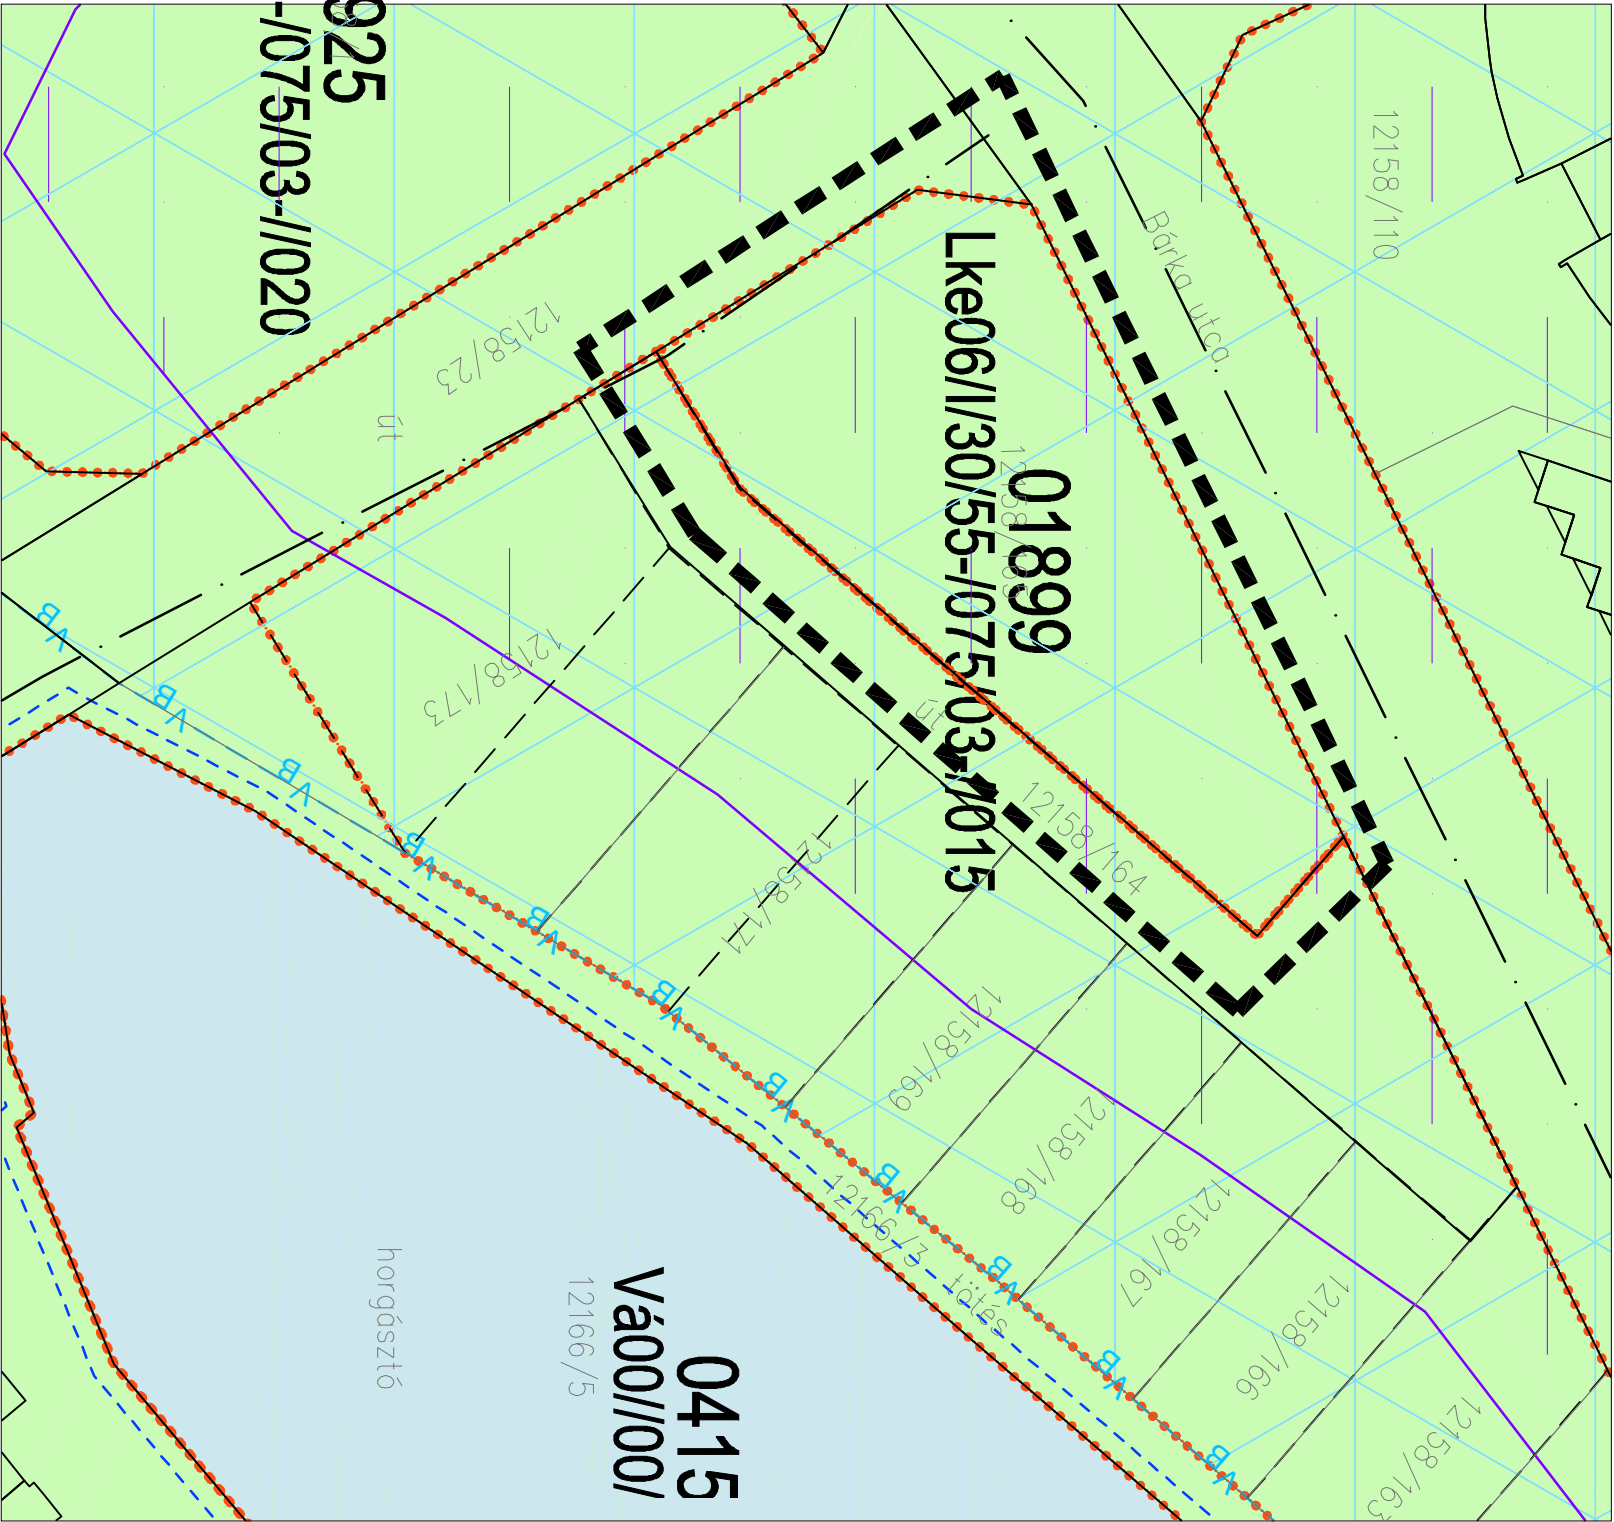


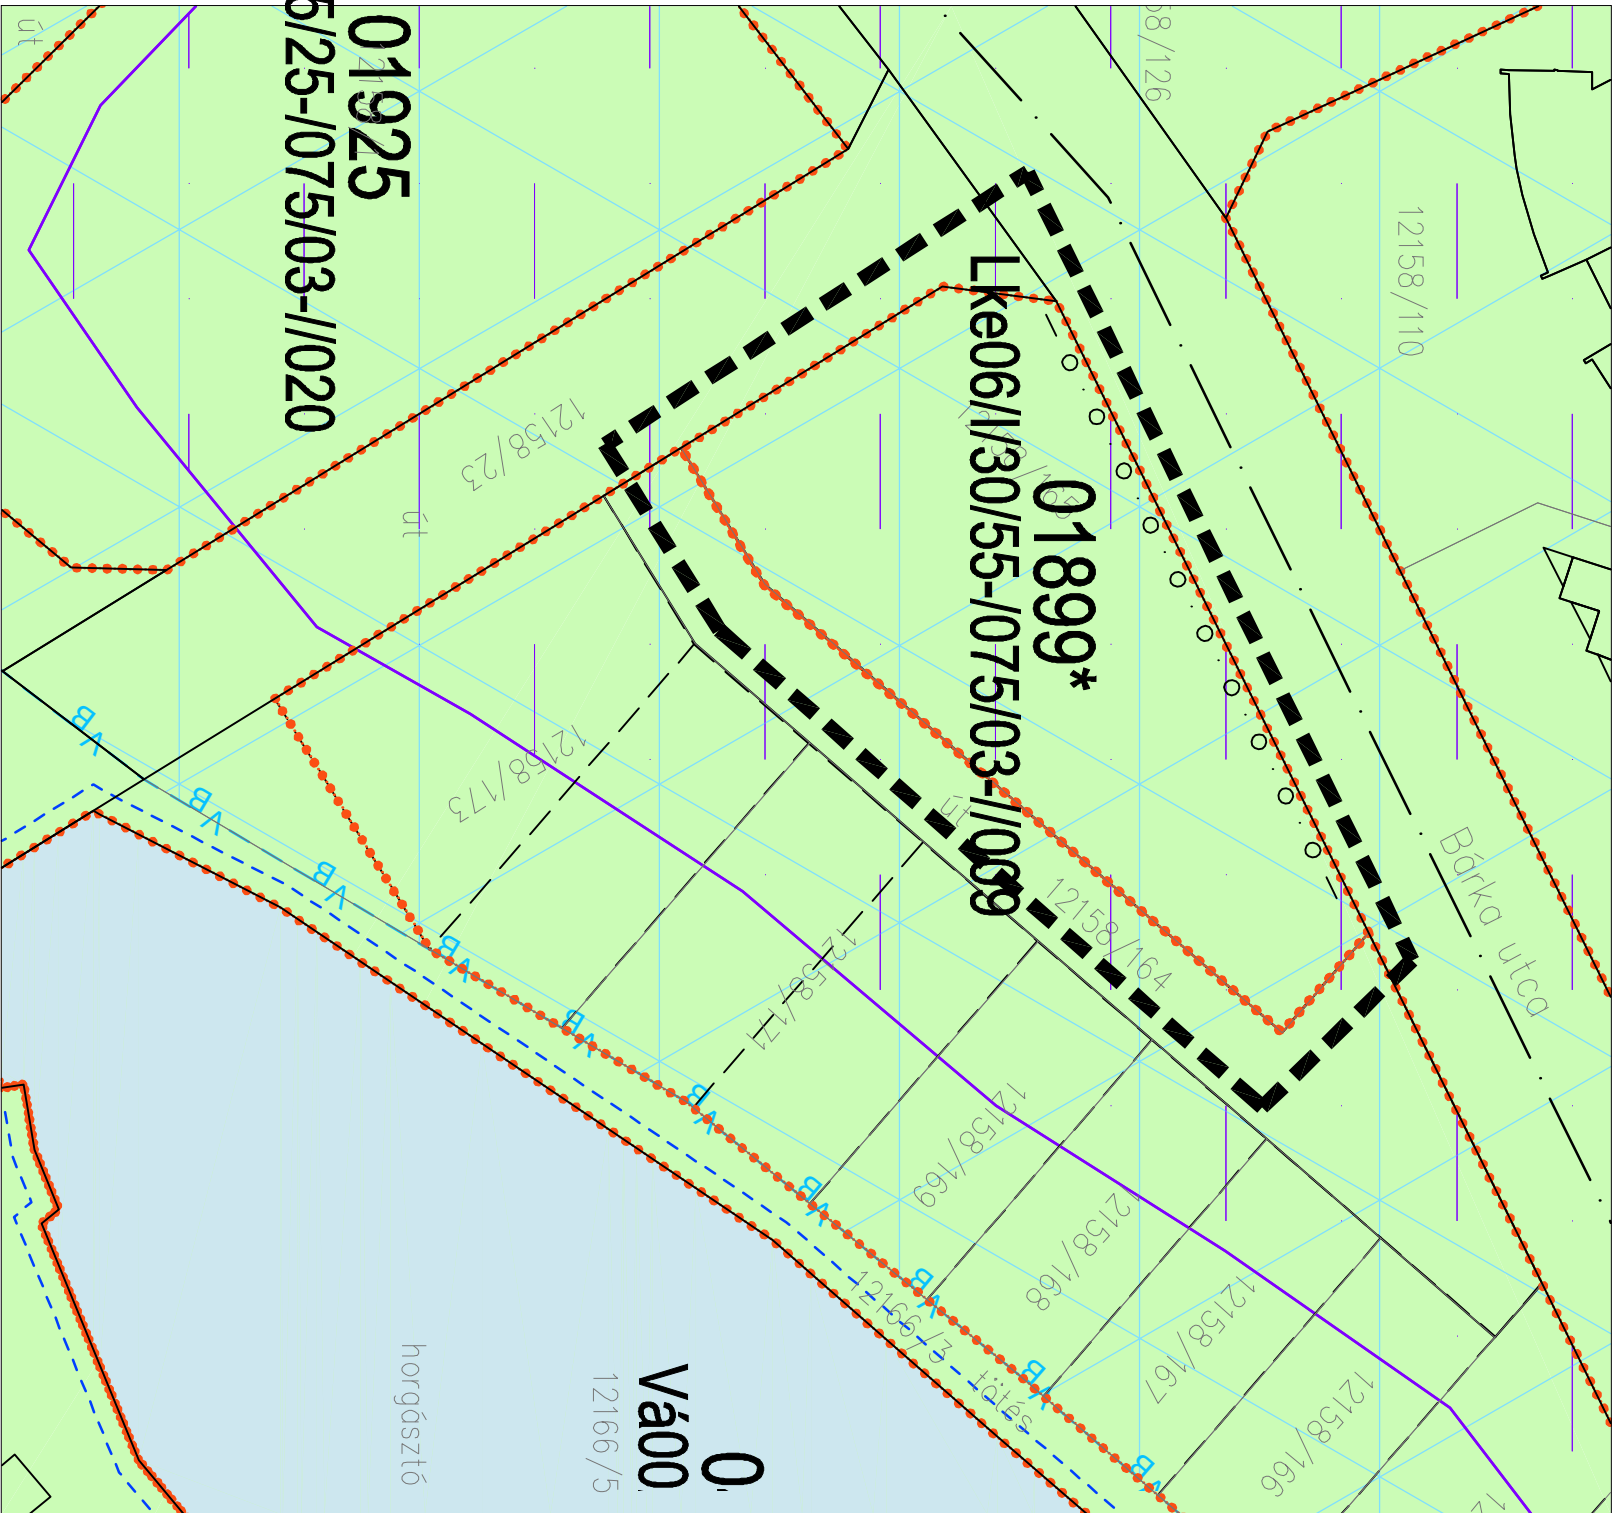

jóváhagyva: **8/2012. (III.30.) GYMJVÖ. Rendelettel**
JÓVÁHAGYOTT SZABÁLYOZÁS

01899*

Az övezetben a BP-Vibroakusztikai Kft. által készített zajvédelmi szakvélemény
zajhatárértékek biztosítása érdekében meghatározottakat kell érvényre juttatni.

Révfalu, Vízútör u. - Bárka u., 01899 sorszámú övezet beépíthetősége

M = 1:1000

HATÁLYOS SZABÁLYOZÁS

SZTM 2011 - 042