
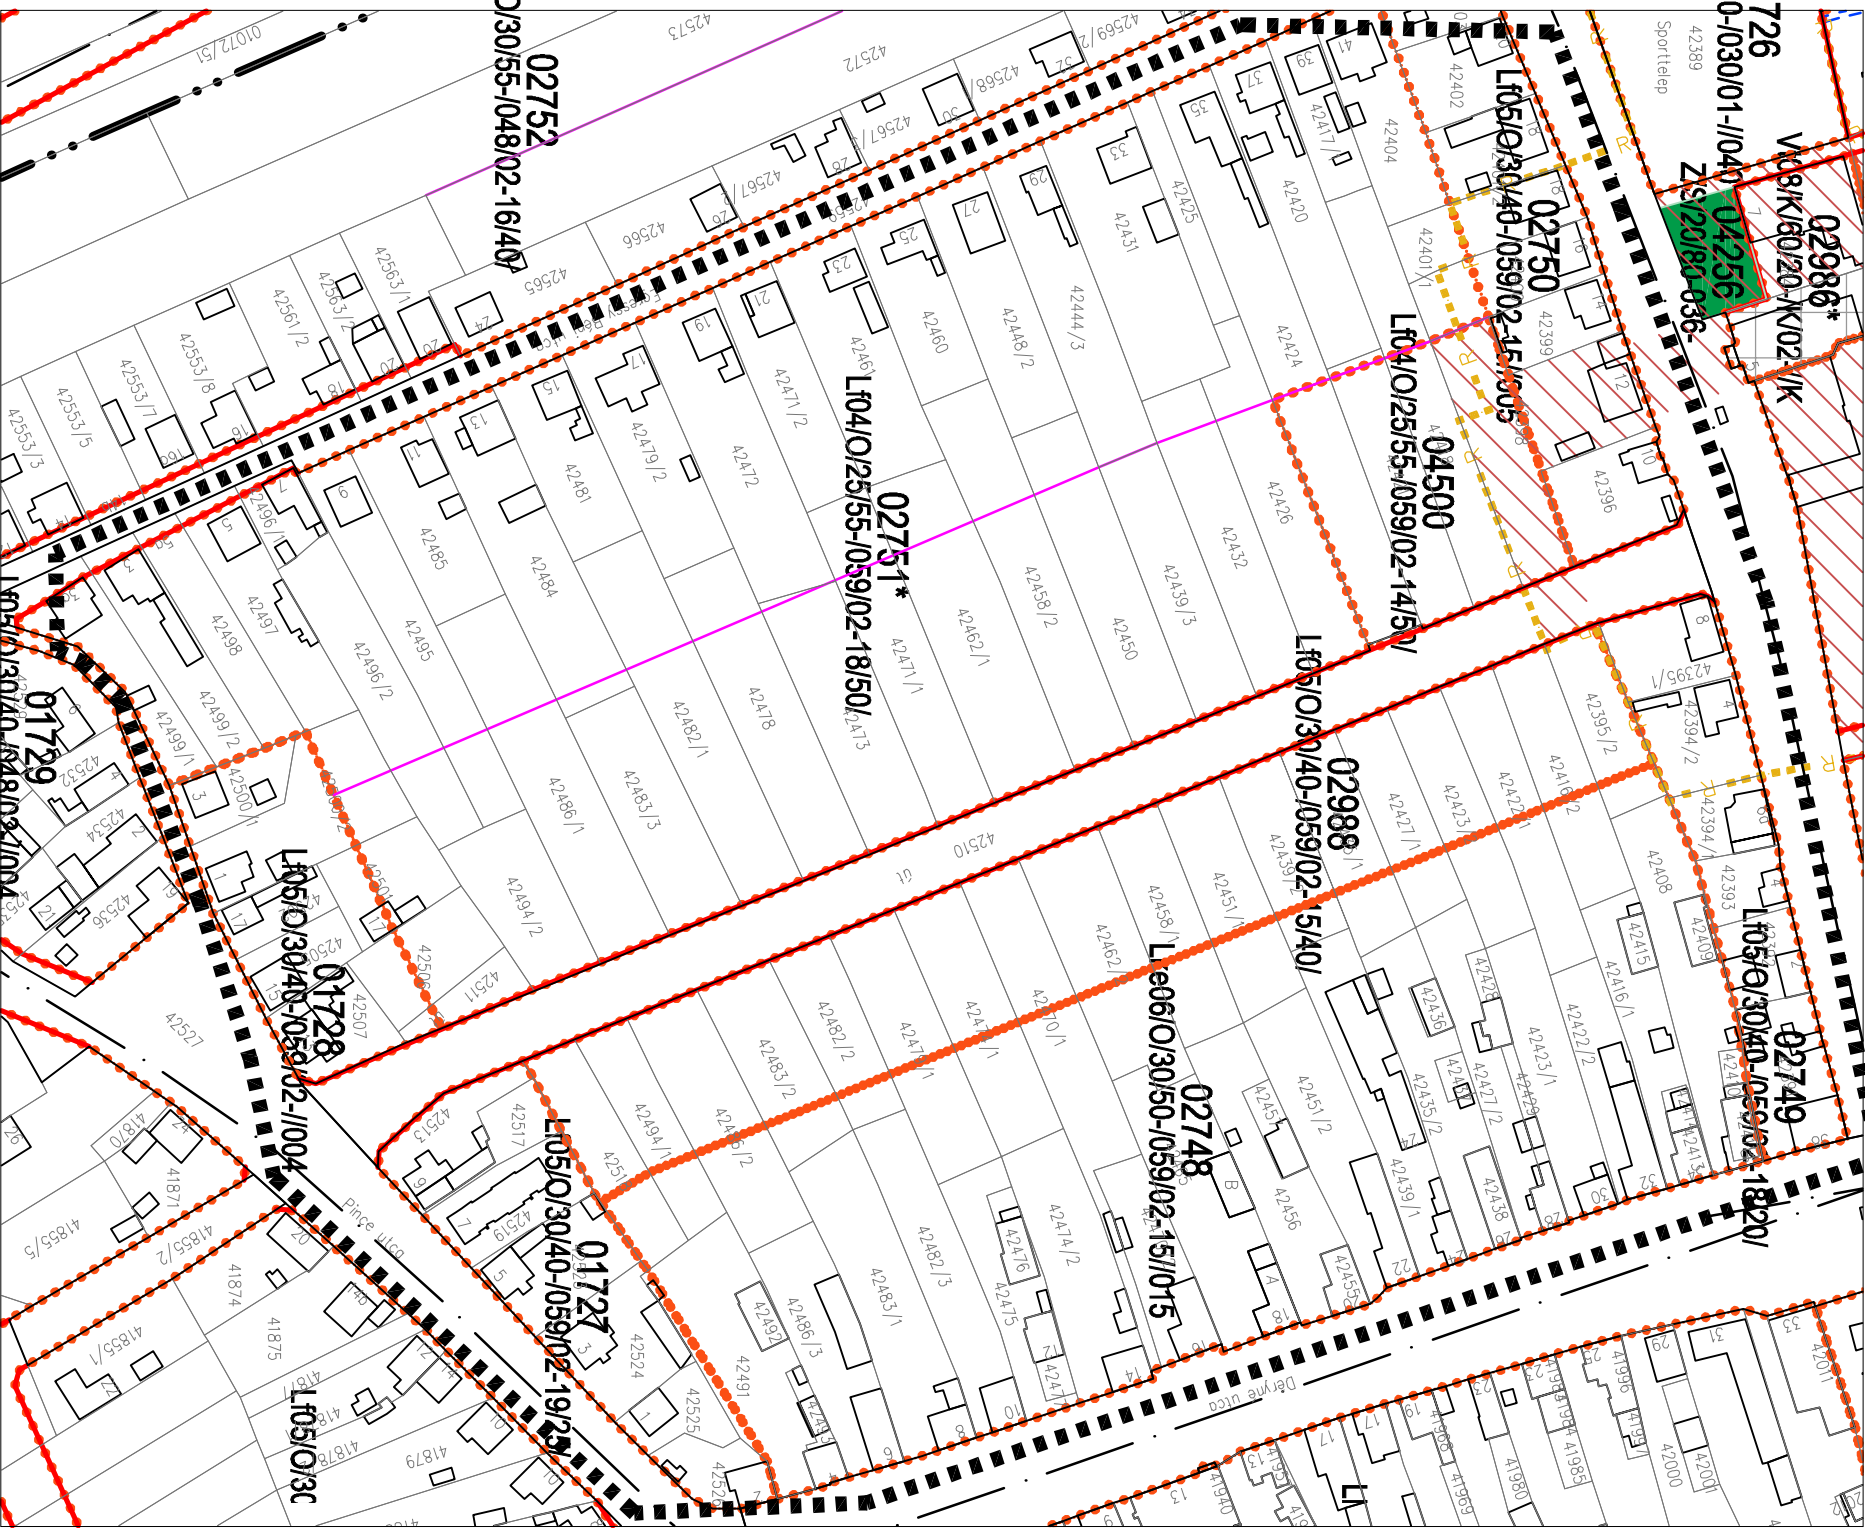


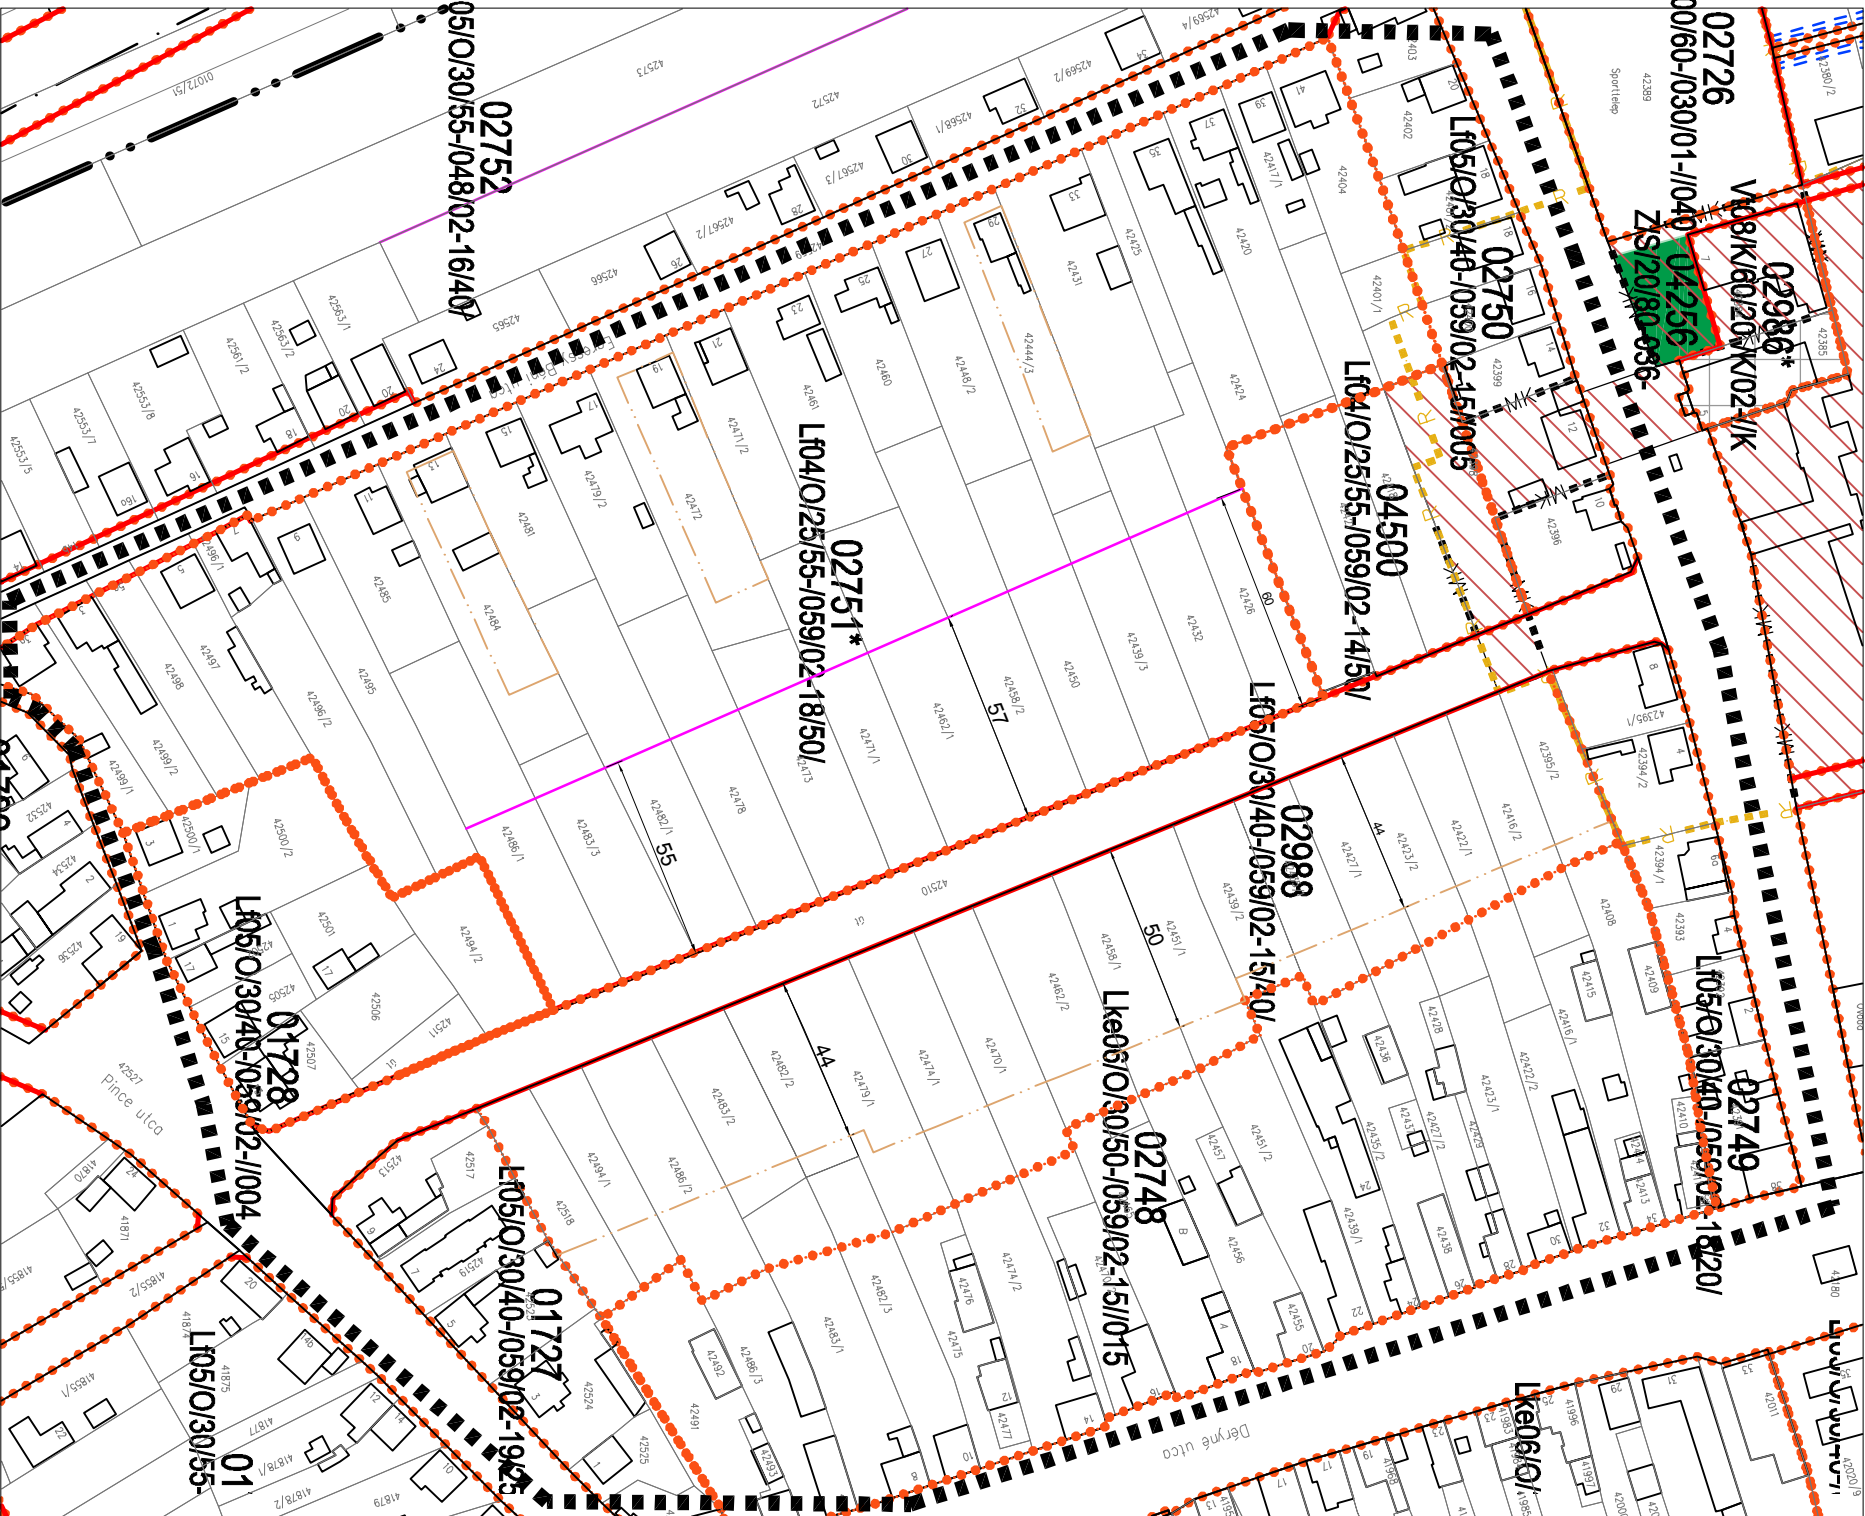

Győrszentiván, Vácsi Mihály u. - Pince u. által közrefogott telektömb vizsgálata,
építési vonal kijelölése
M = 1:2000

JÓVÁHAGYOTT SZABÁLYOZÁS

jóváhagyva: 8/2012. (III.30.) GYMJVÖ. Rendelettel

HATÁLYOS SZABÁLYOZÁS

SZTM 2011 - 045