



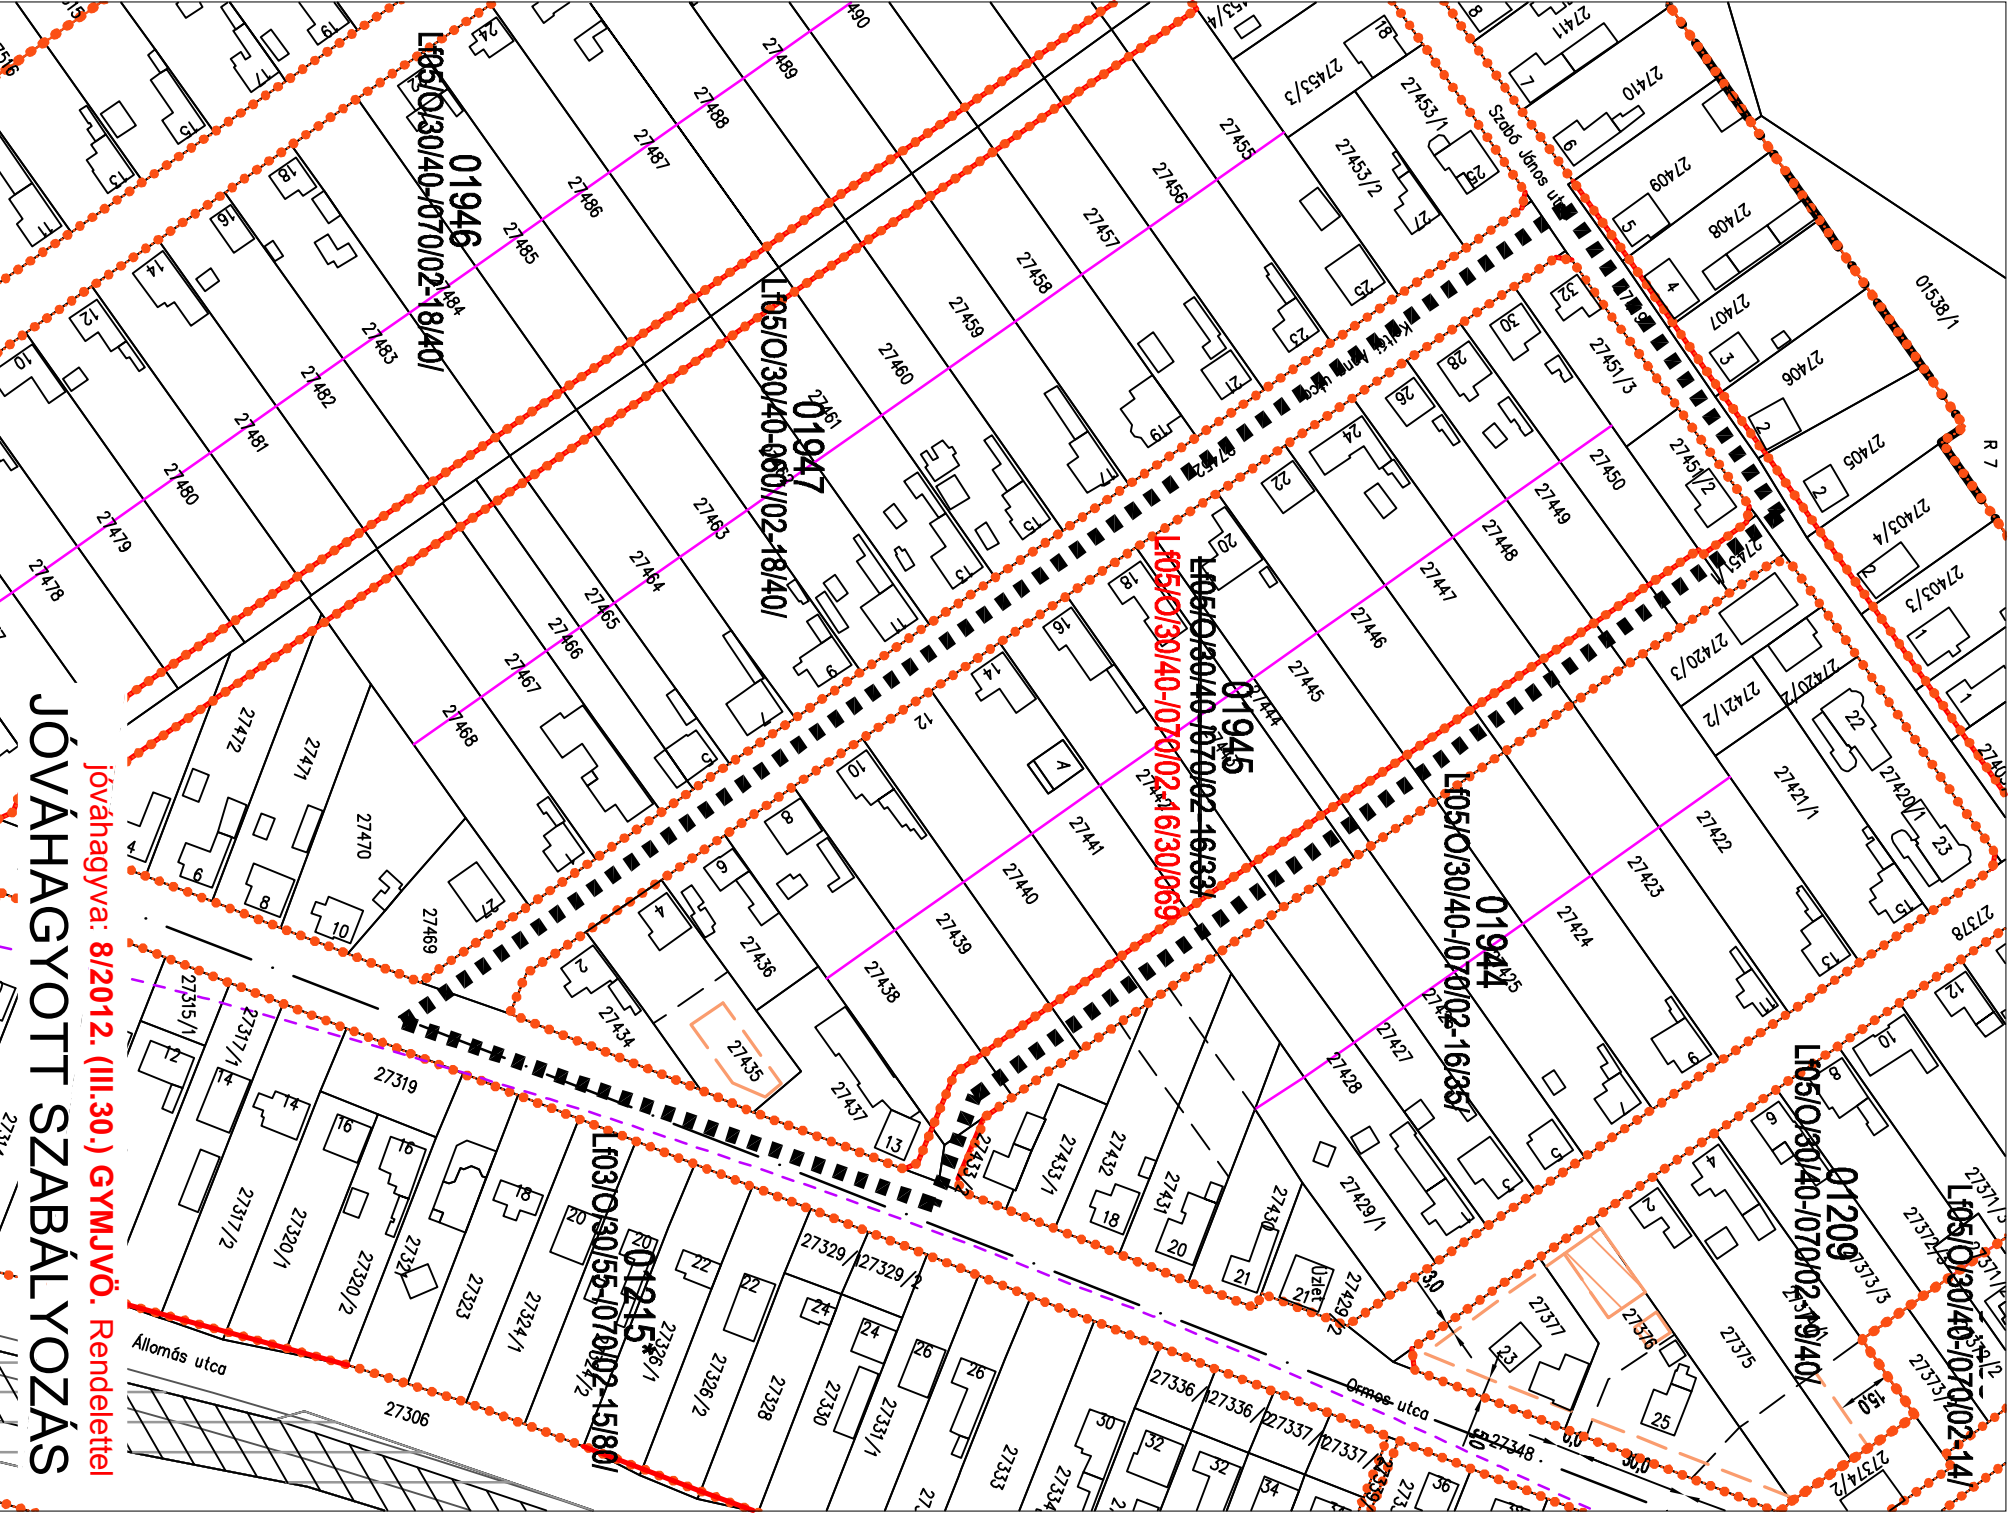

Ménfőcsanak, Ormos u. melletti saroktelkek telekalakításának, beépíthetőségének vizsgálata

M = 1:2000

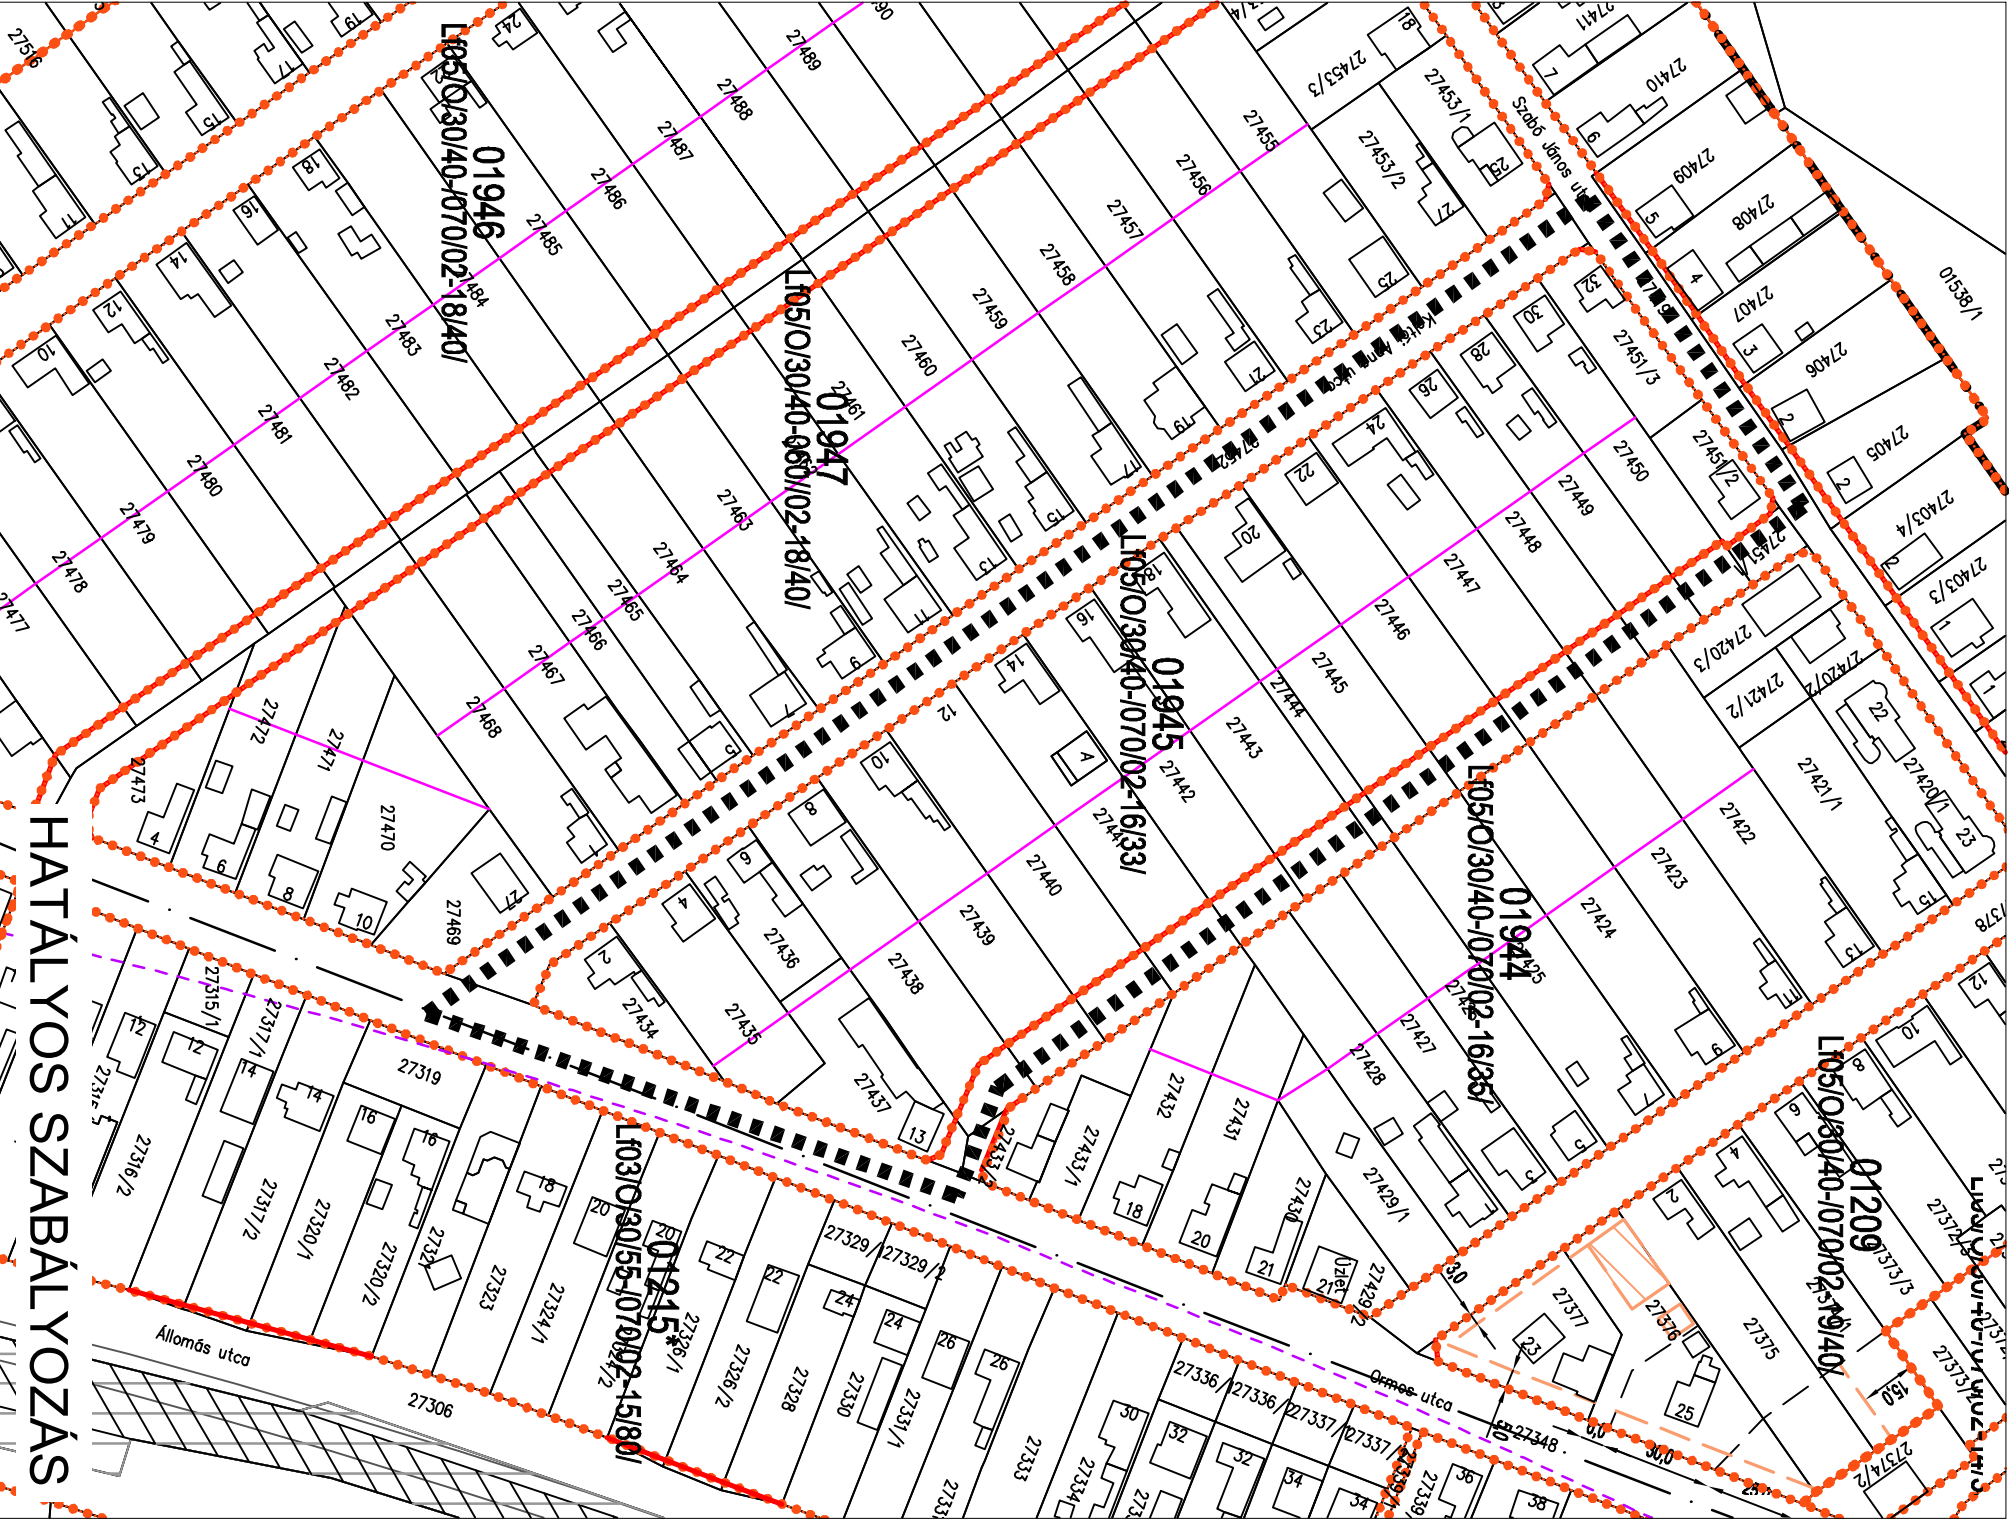

SZTM 2011 - 049