
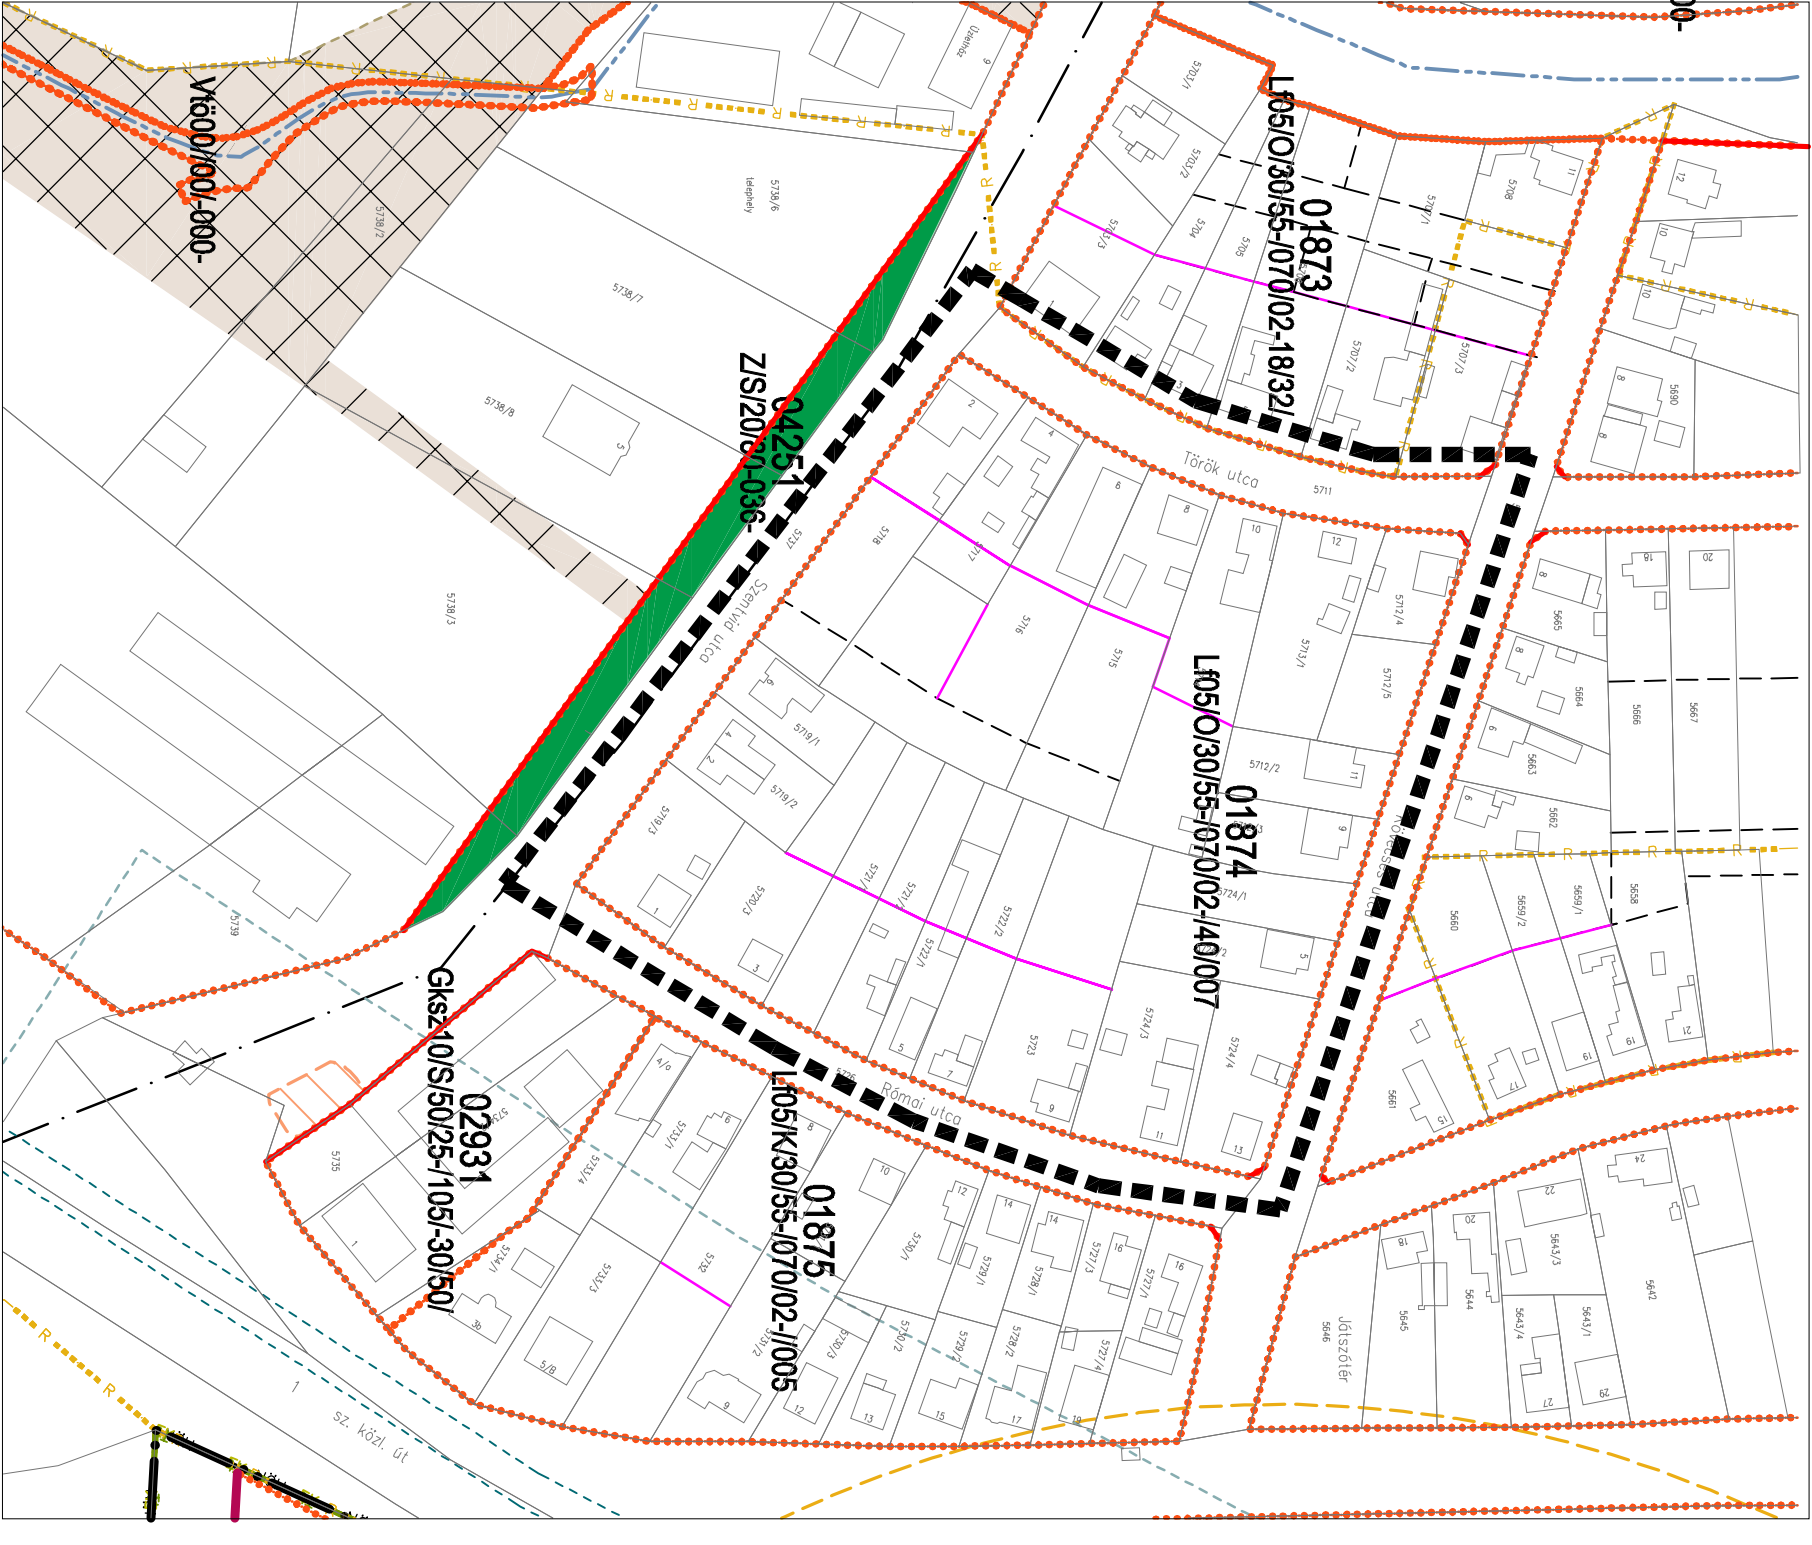


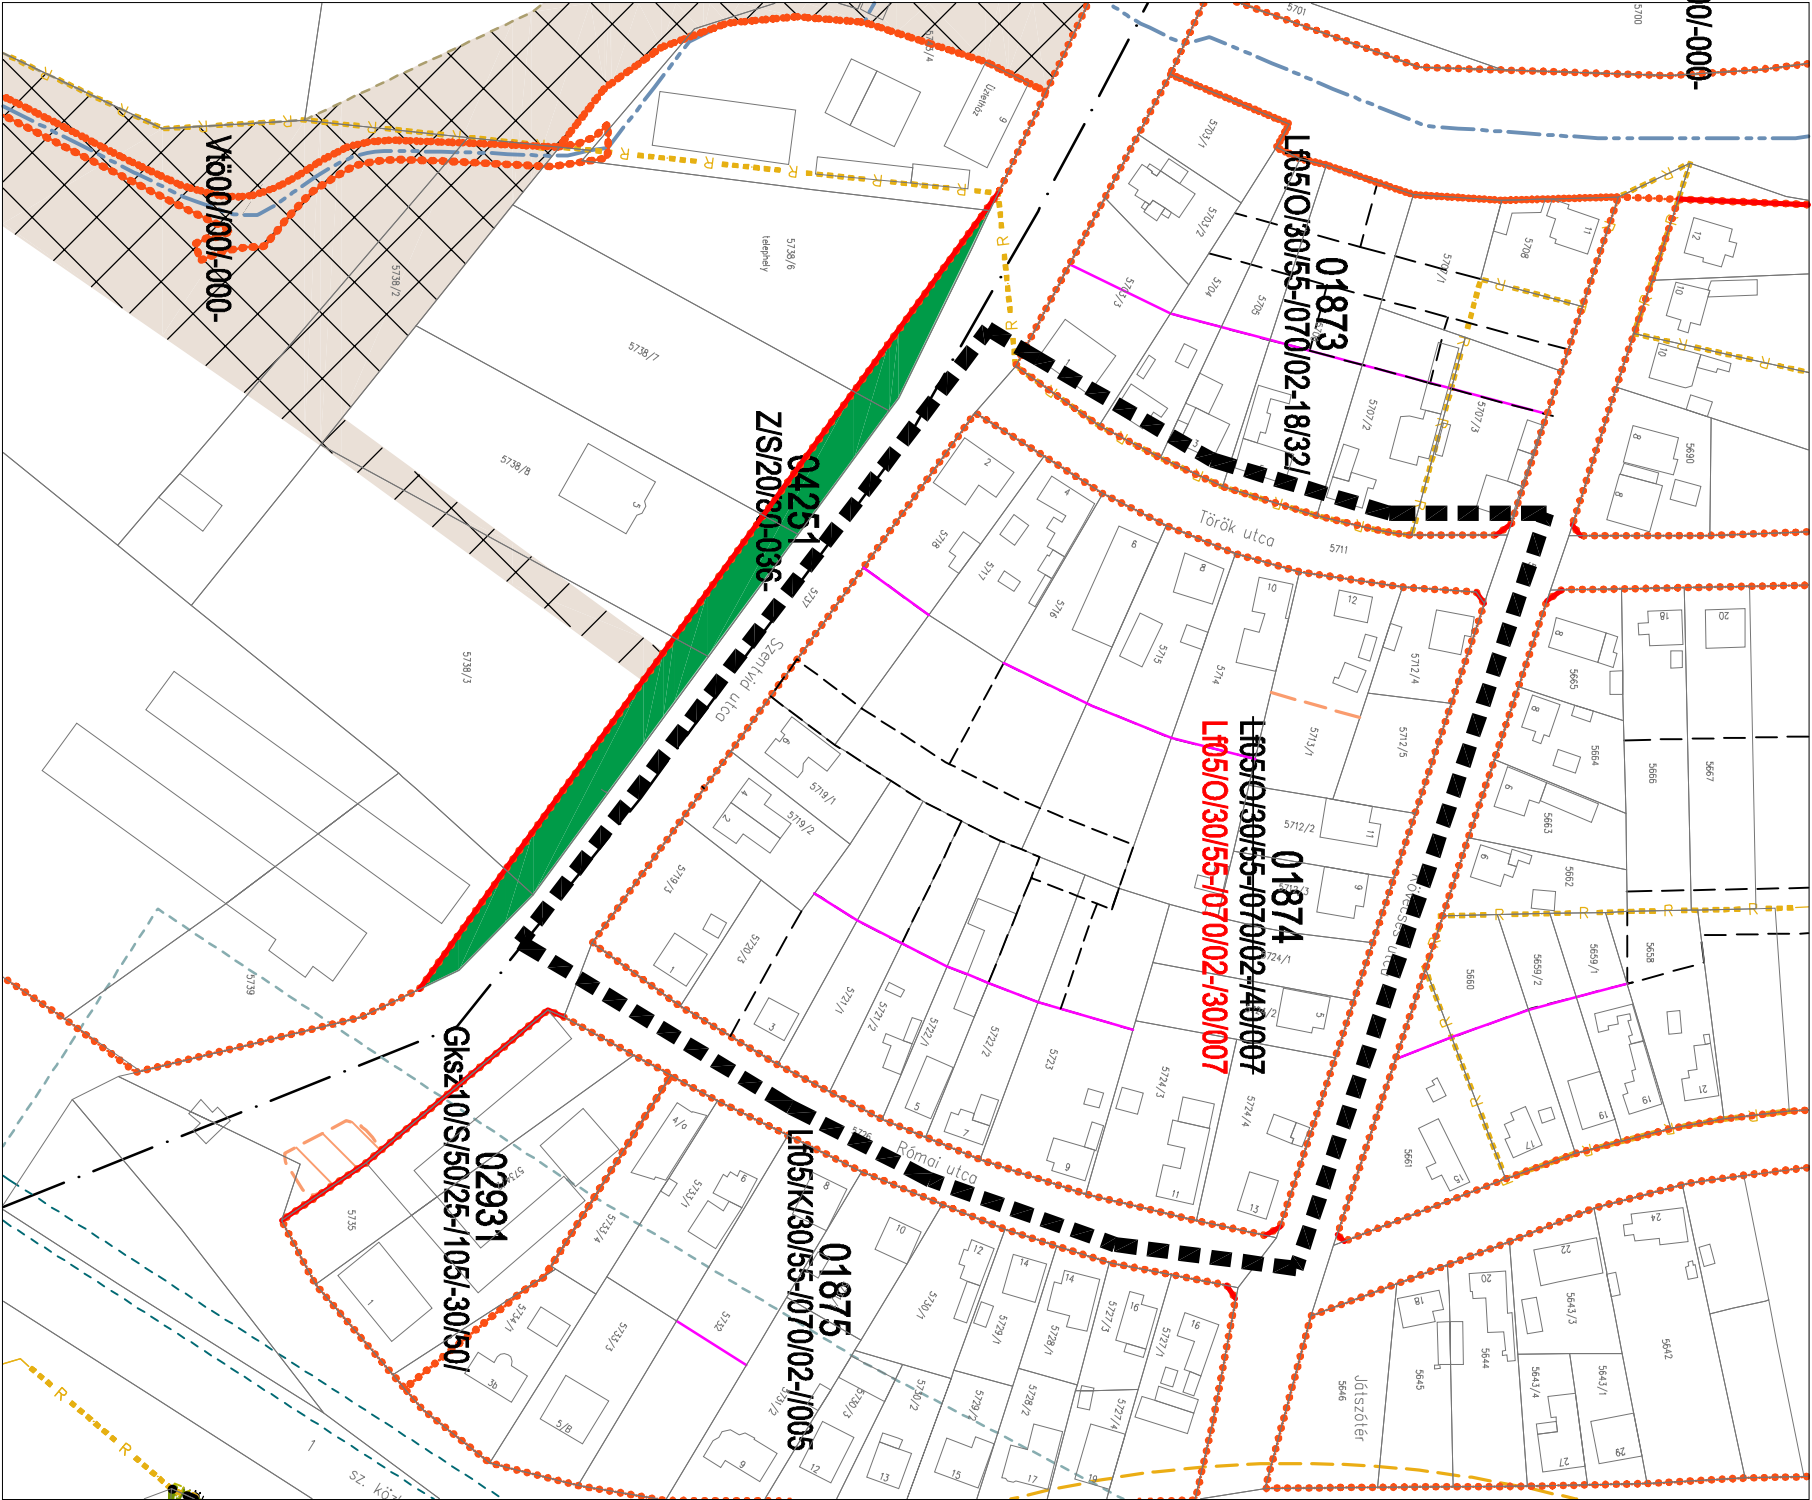

Jóváhagyva: 8/2012. (III.30.) GYMJVÖ. Rendelettel

JÓVÁHAGYOTT SZABÁLYOZÁS

HATÁLYOS SZABÁLYOZÁS

Likócs, Török u. - Kövecses u. építési jogot adó vonalak felülvizsgálata

M = 1:2000

SZTM 2011 - 050