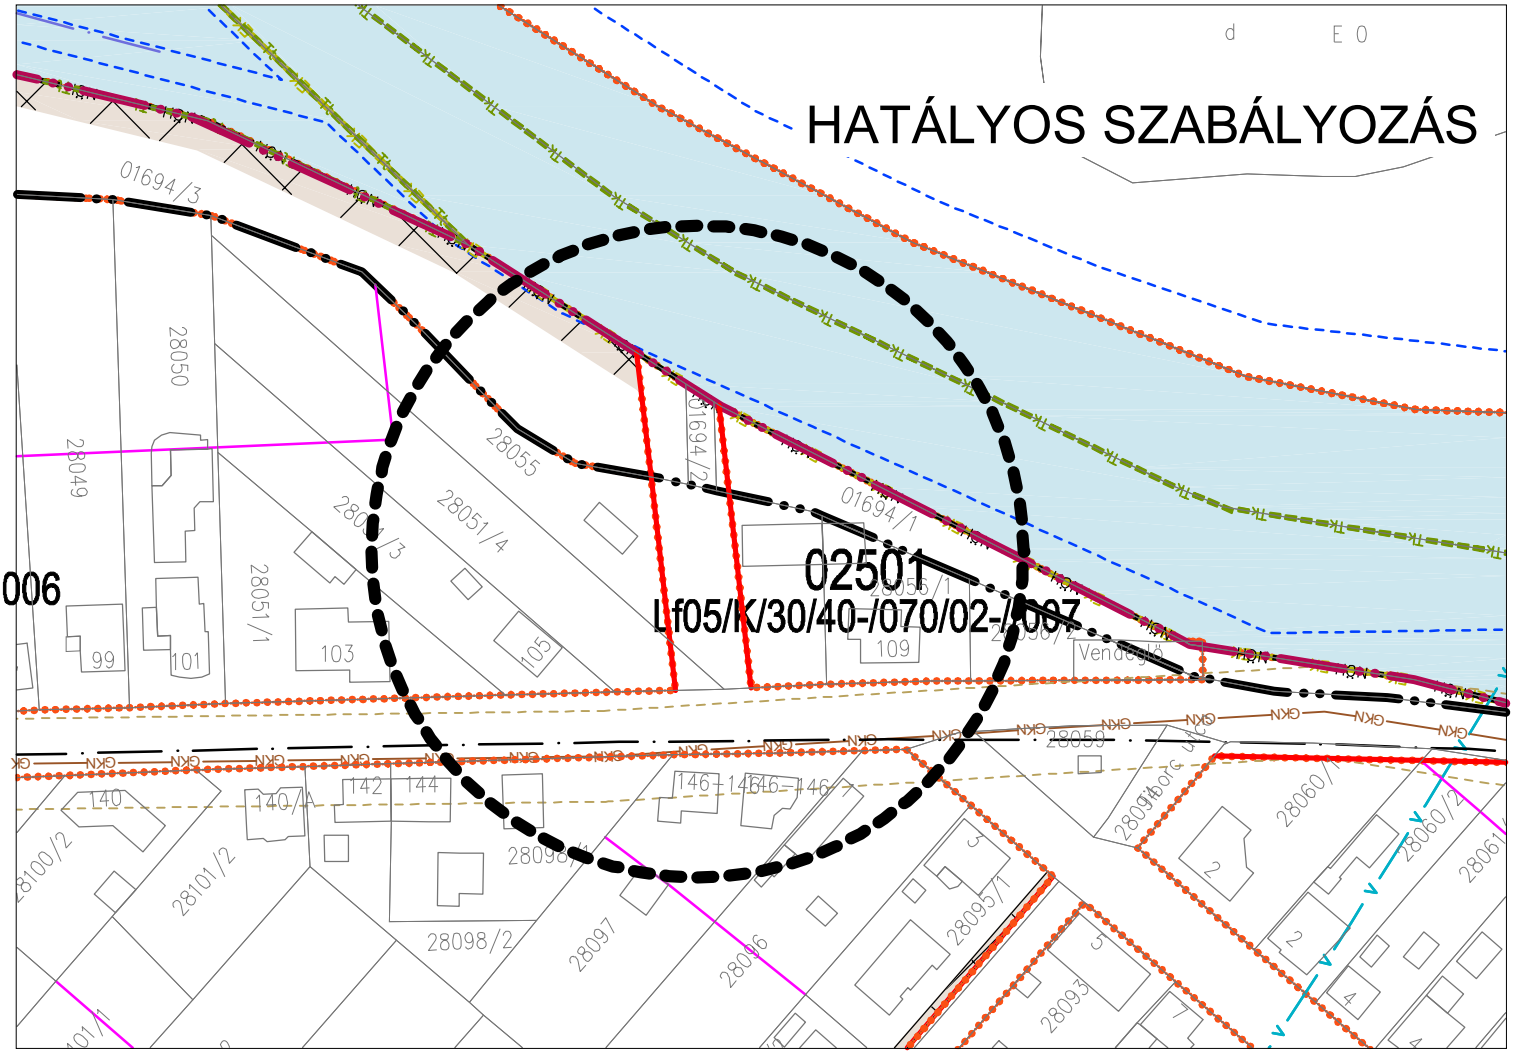

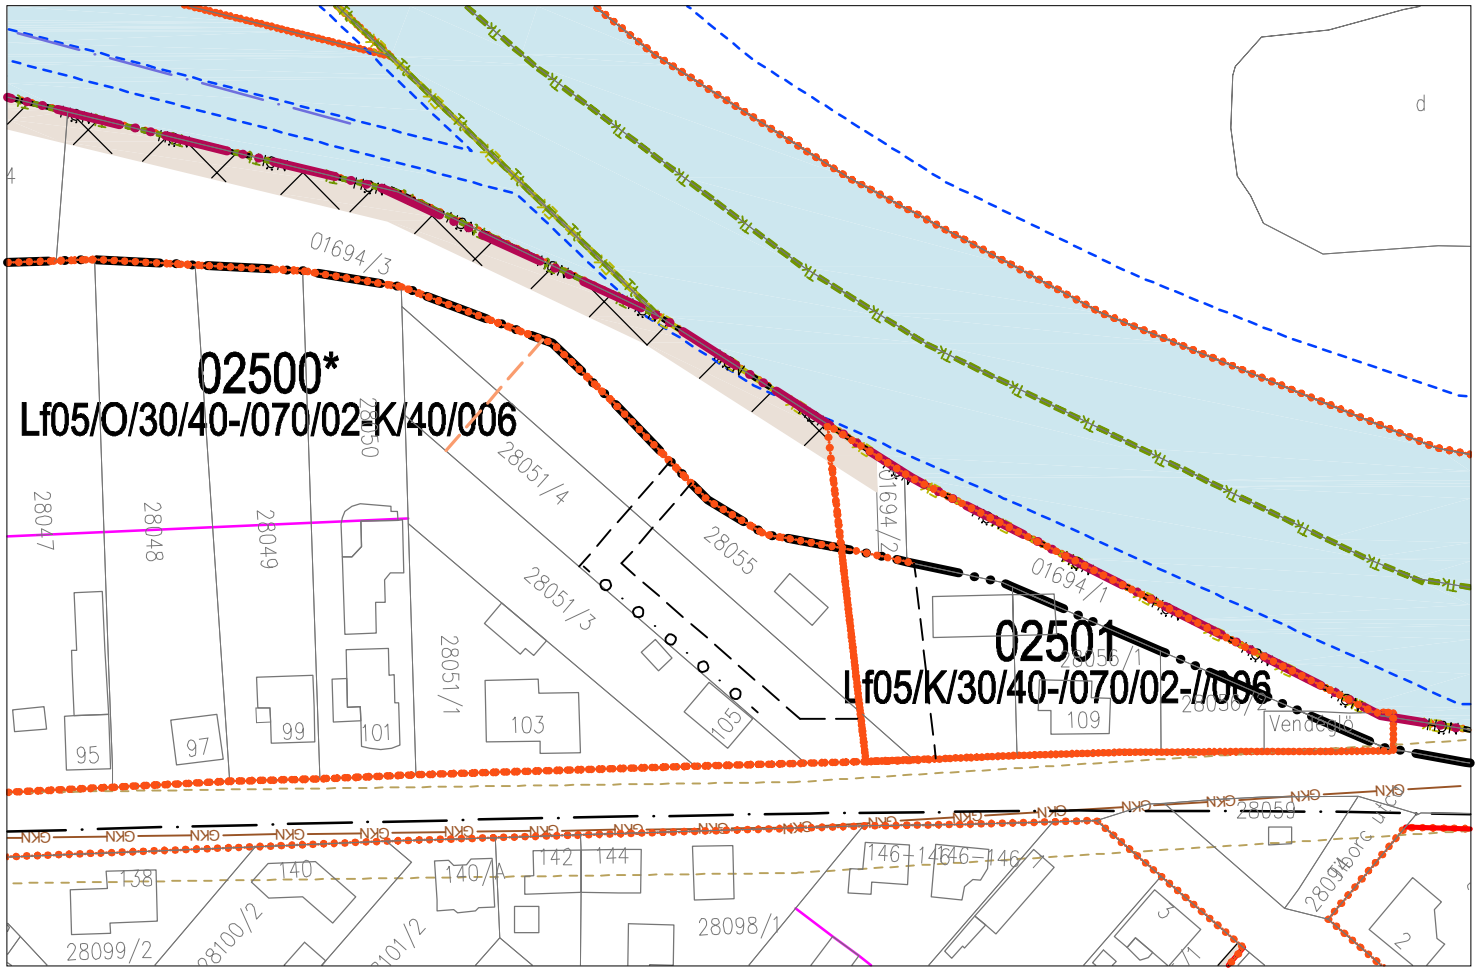

Győr-Gyirmót
M = 1:1500

SZTM 2011 - 052