


Az övezetben 3 szintes épület alsó szintjén
kiszolgáló helyiségek (pl.: tároló) továbbá
helyi lakosság ellátását szolgáló kereskedelmi
helyiségek alakíthatóak ki.



Győr Kisbácsa, 02118 sorszámú övezet beépíthetőségének módosítása
M = 1:1000

JAVASOLT SZABÁLYOZÁS

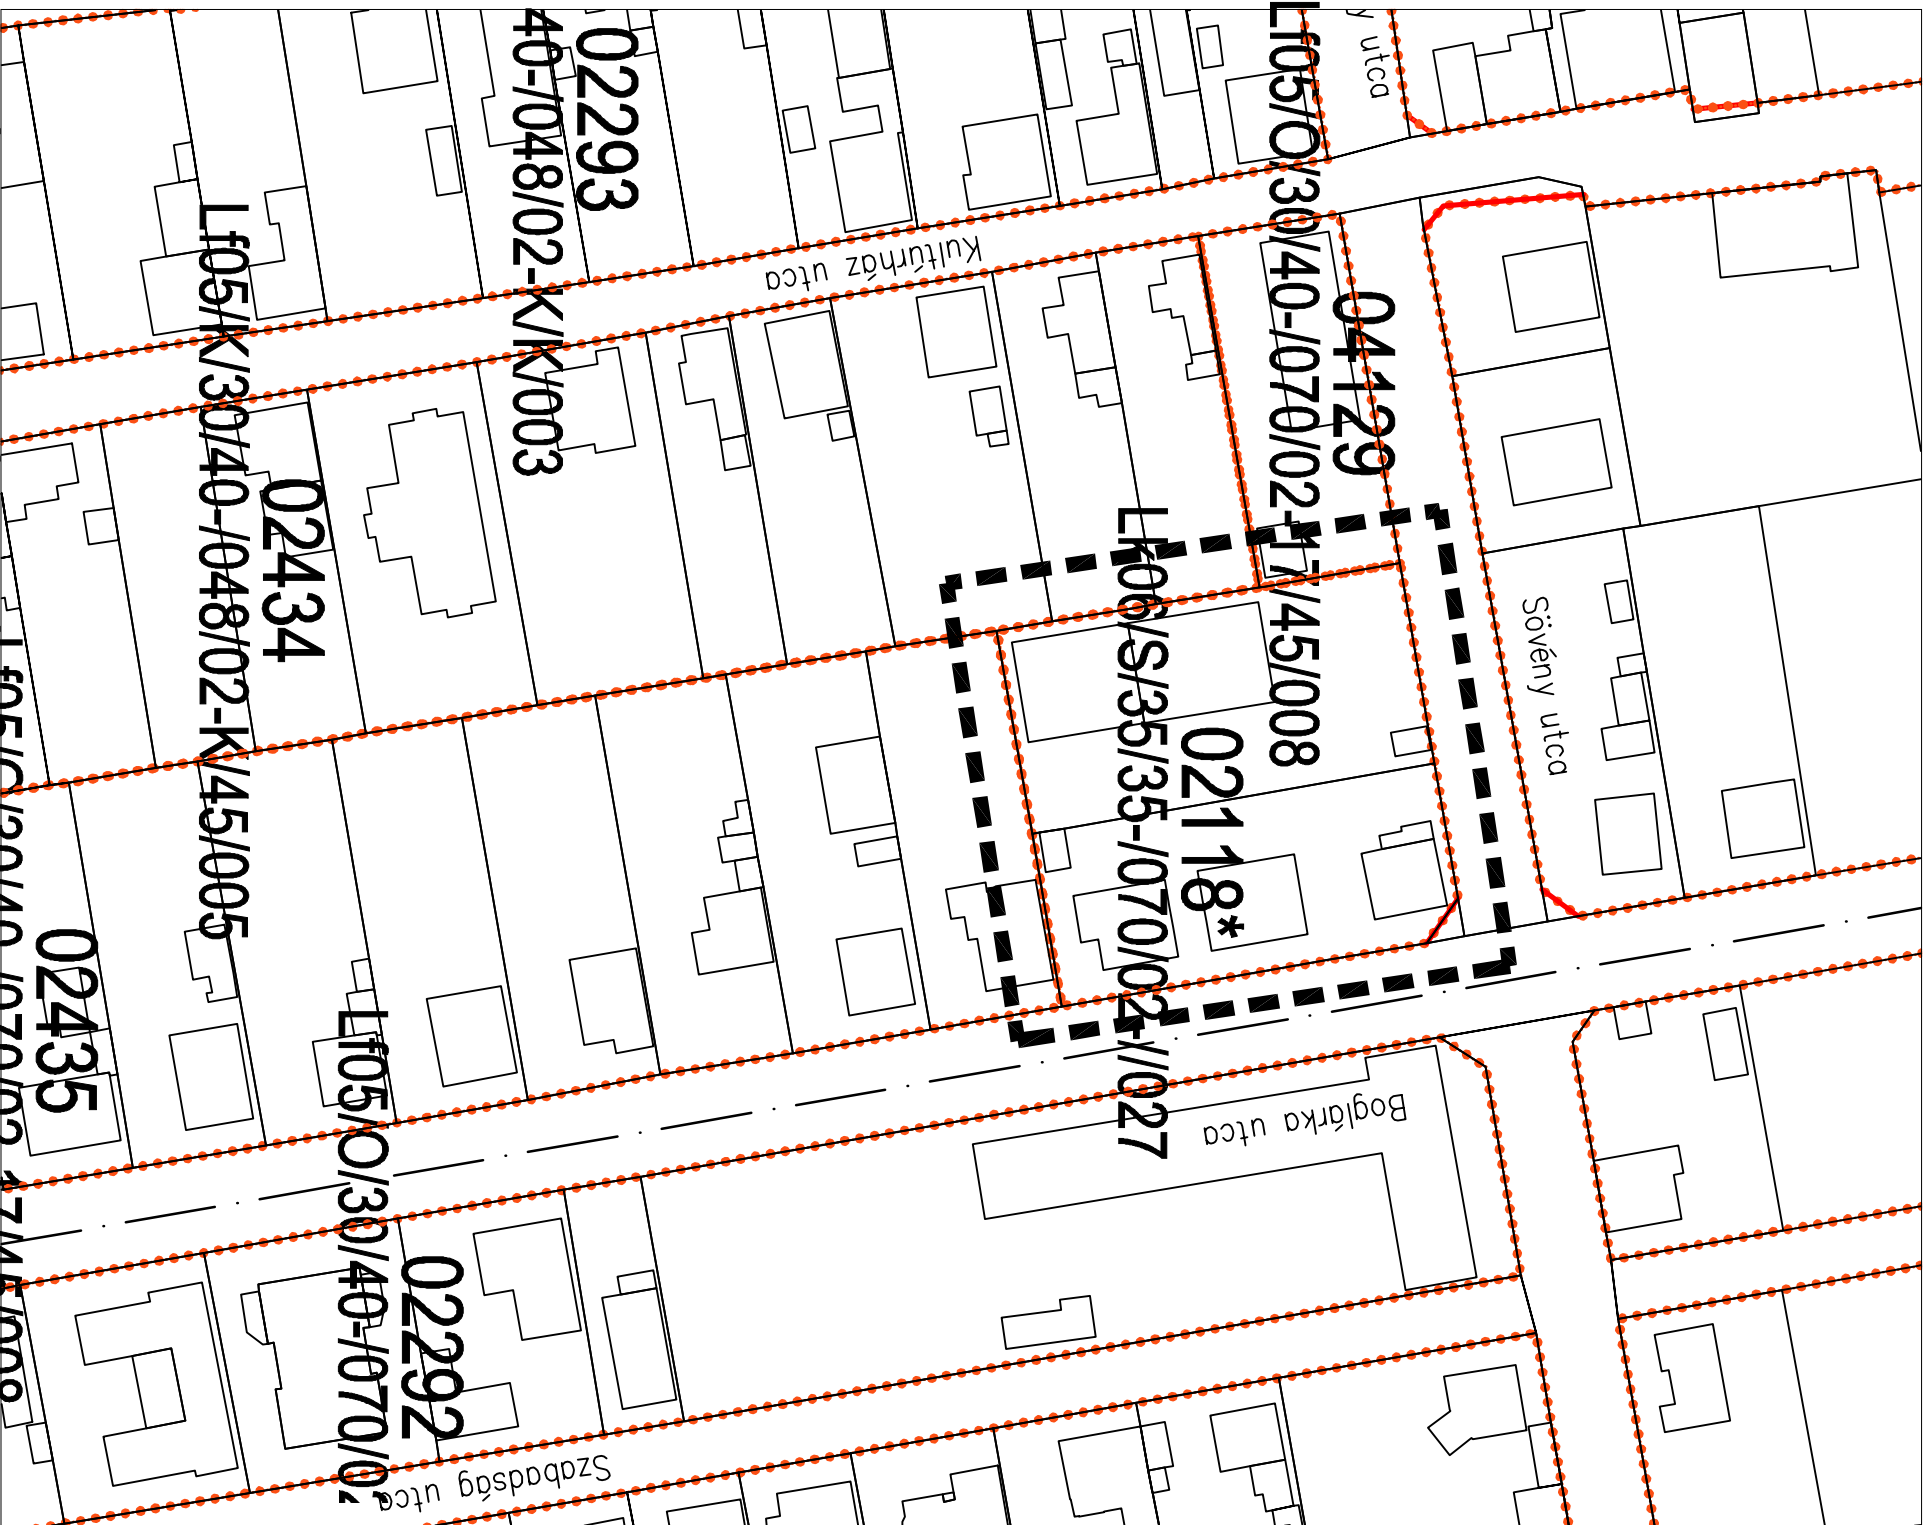

HATÁLYOS SZABÁLYOZÁS

KGy-SZTM 2011 - 060